




RYSUNEK SZALUNKOWO-ZBROJENIOWY ŚCIANY SC767 SKALA 1:50 (1:25)

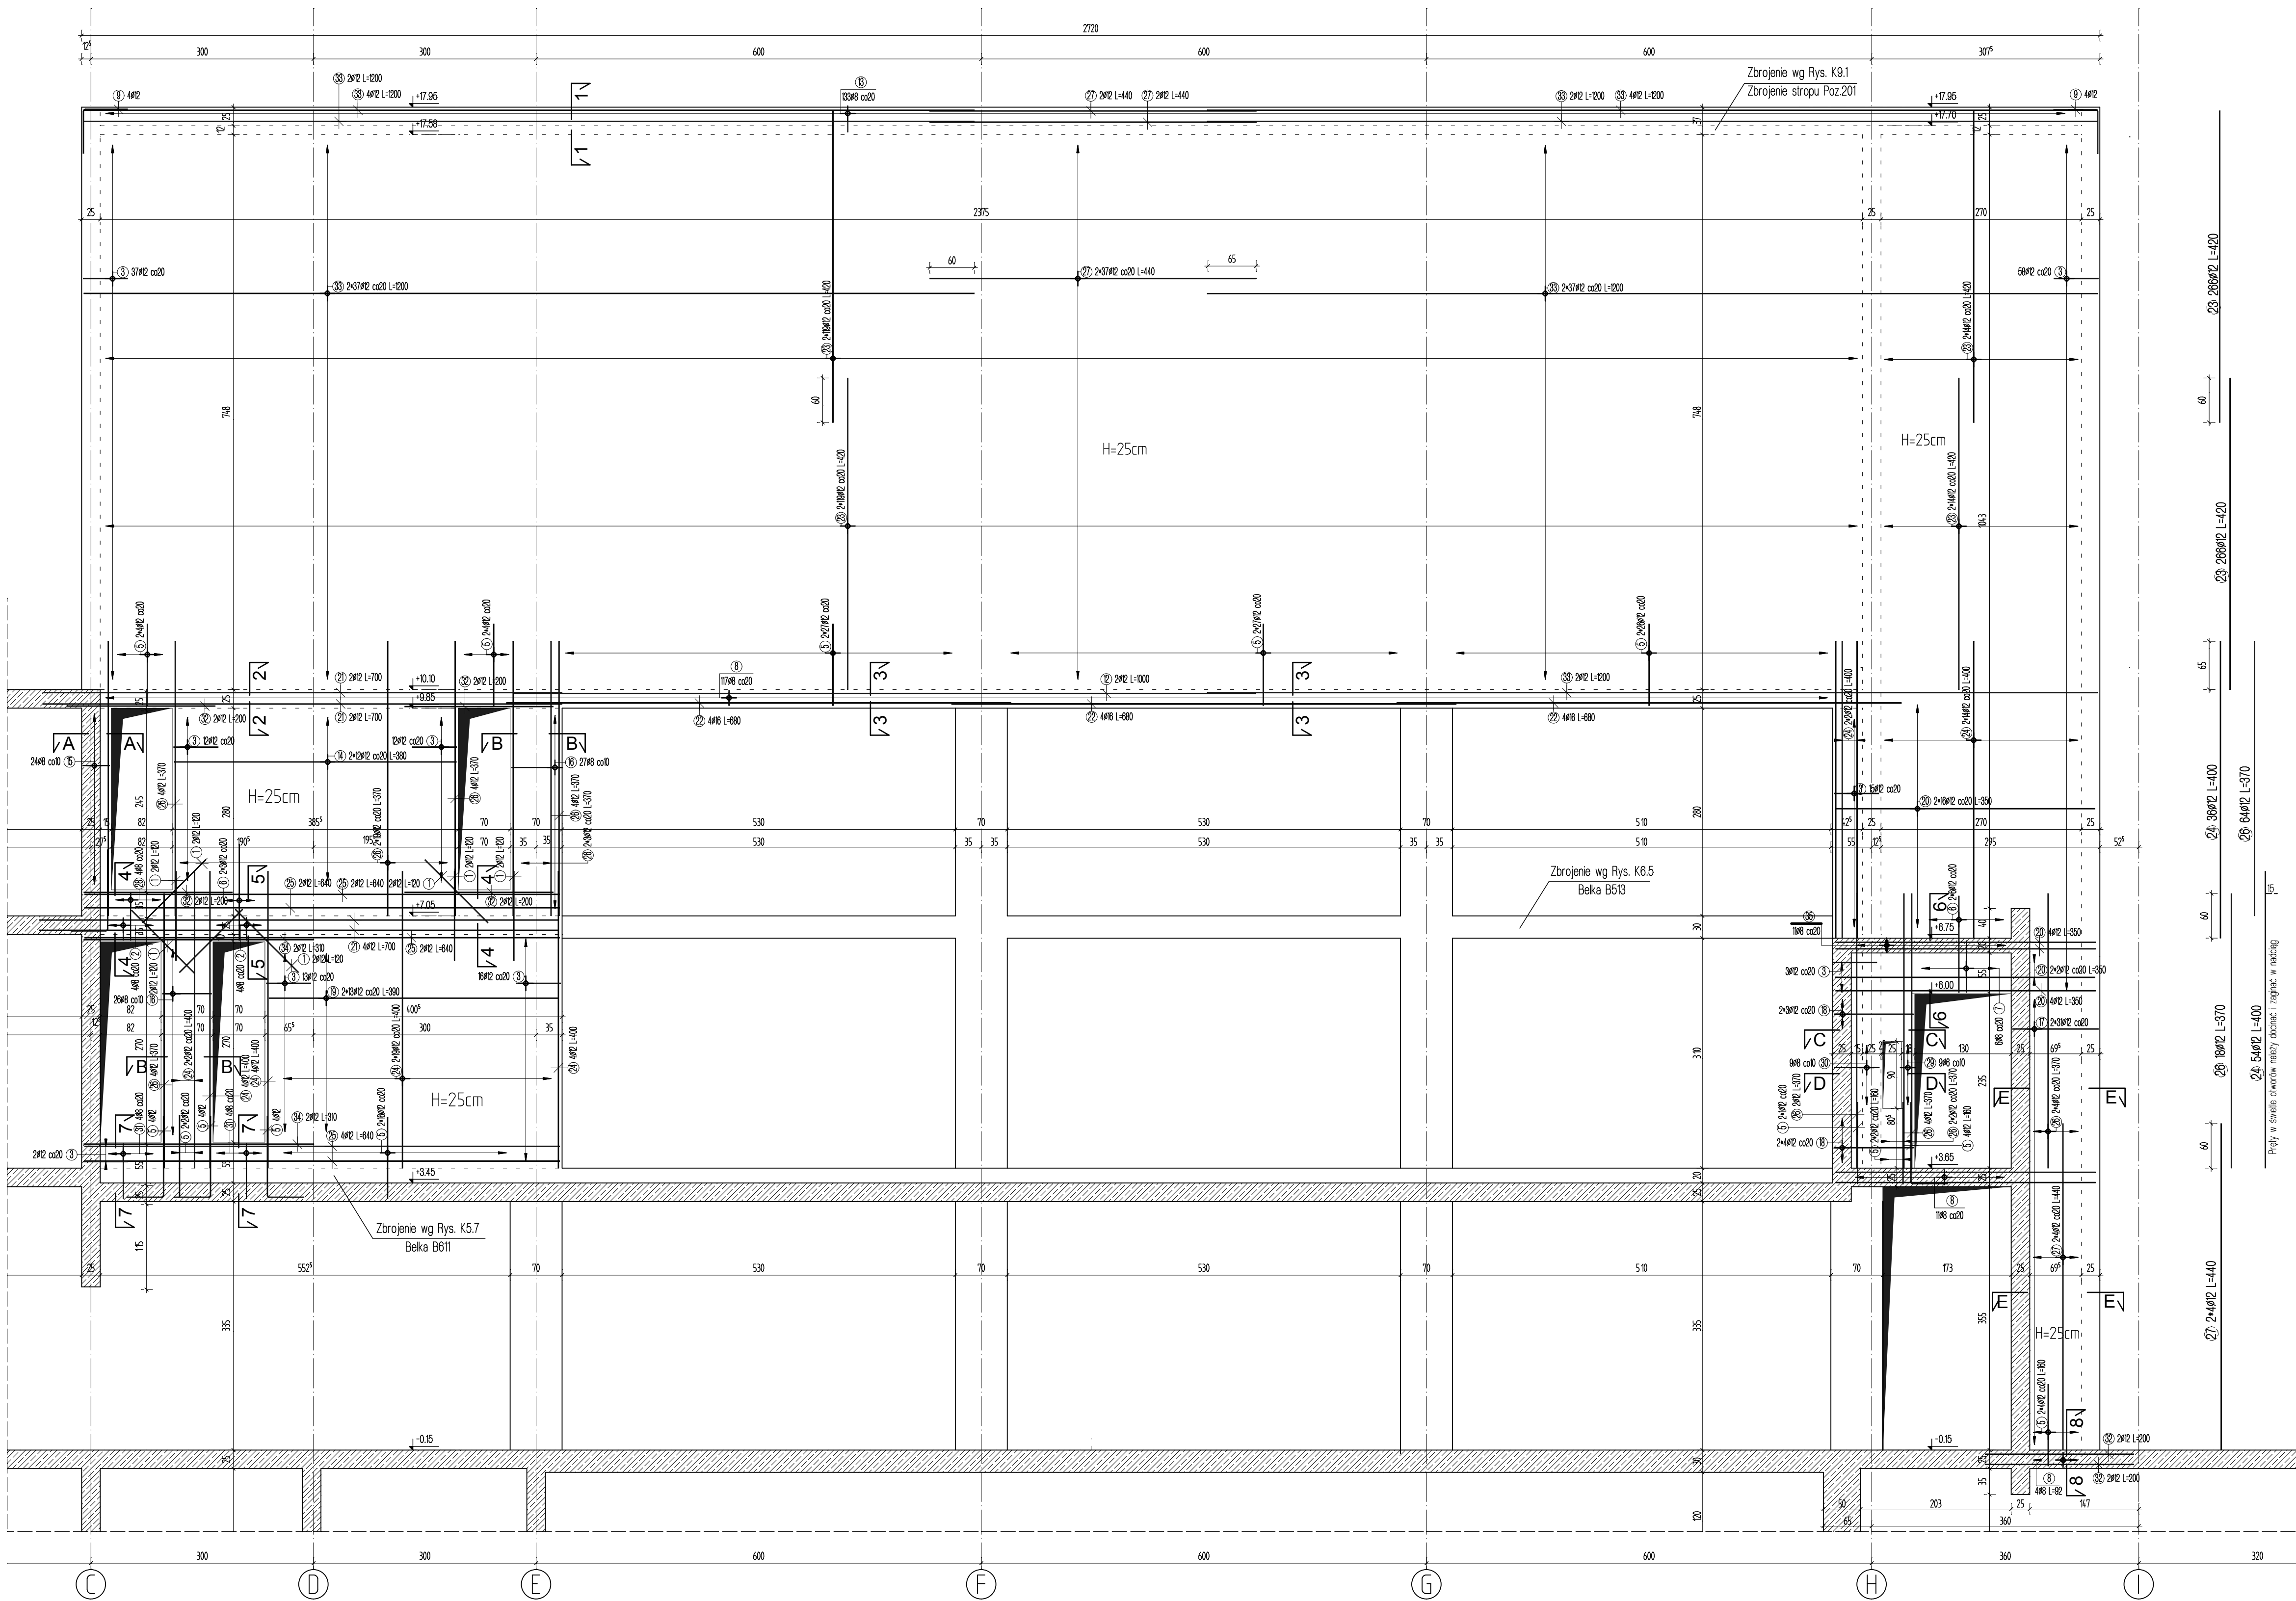

PRZEKROJE I DETALE SKALA 1:25 (1:50)

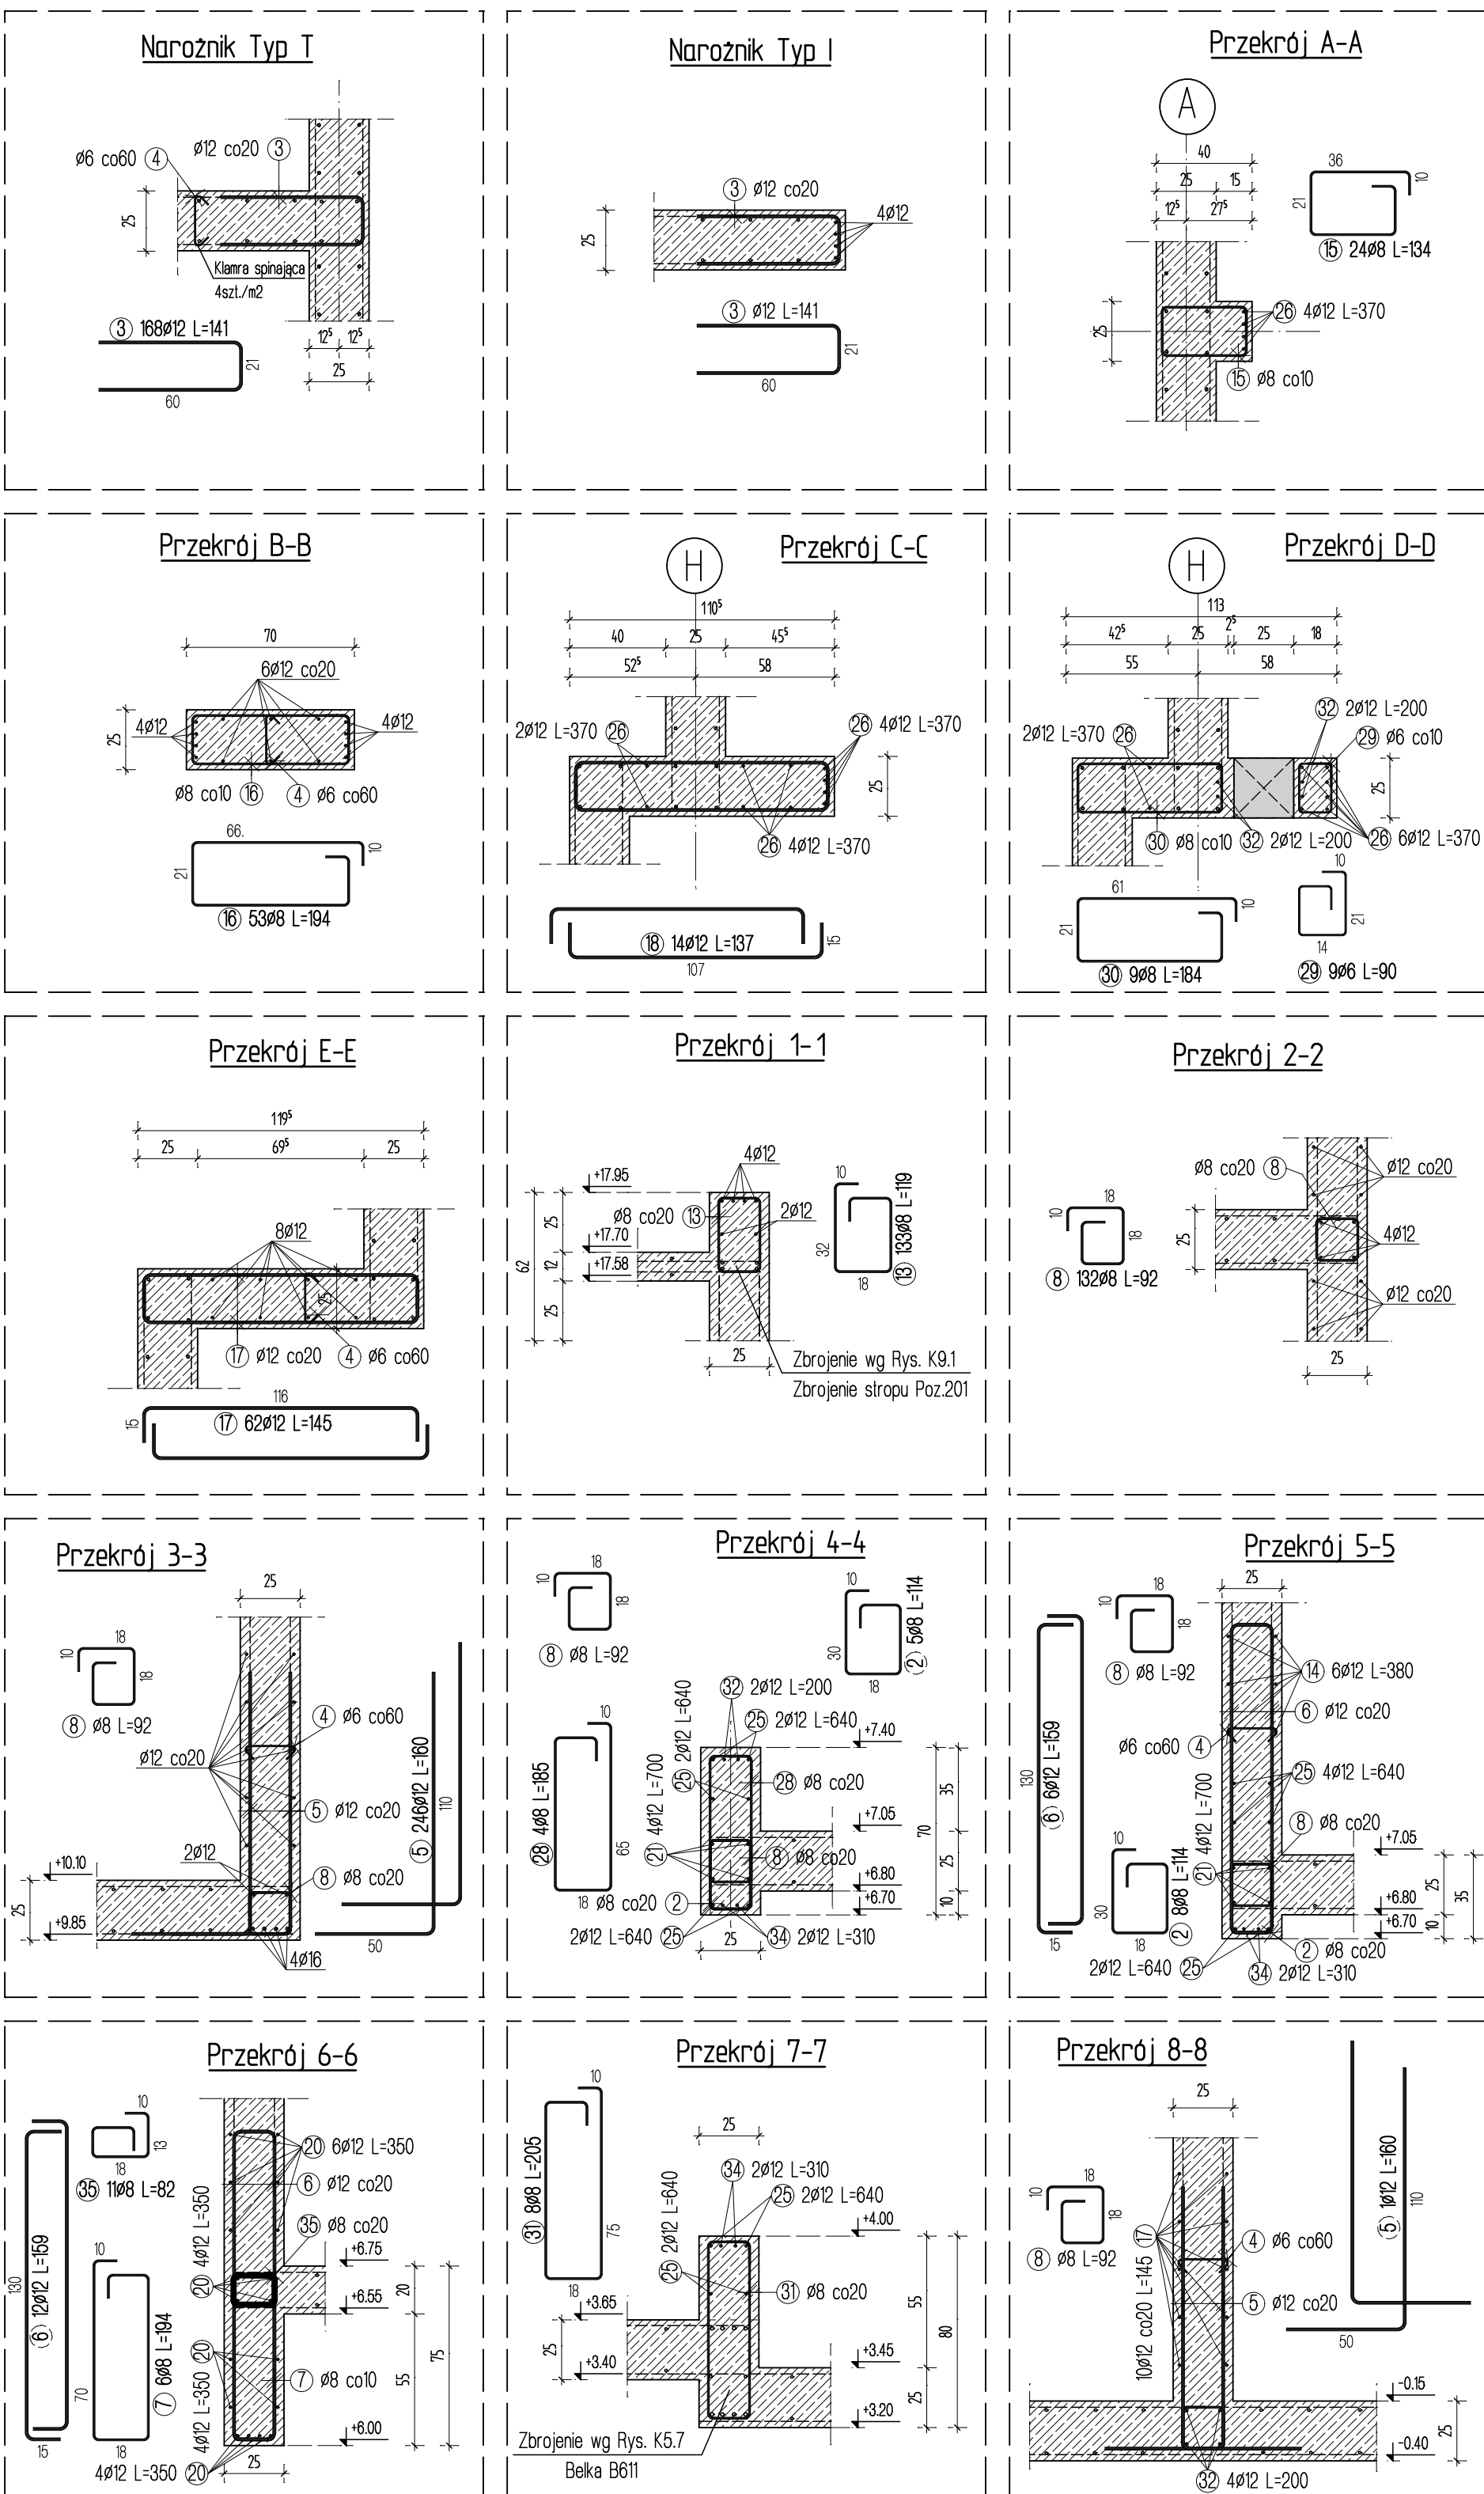

Dozbrojenie krawędzi otworów
1szt. skala 1:50

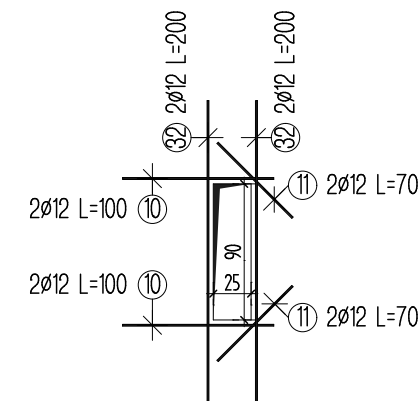

UNAC

Beton B45
Stal RB500W
otulenie:
- stropy, ściany: 2cm,
- podciąg, słupy: 3,5cm

[illegible][illegible]

| Zestawienie stali wg średnic | | | |
|------------------------------|----------------------|----------------|----------------------|
| średnica (mm) | Dług. całkow. (m) | Masa (kg/m) | Masa całkow. (kg) |
| 6.00 | 35130 | 0.222 | 77.99 |
| 8.00 | 484.83 | 0.395 | 191.51 |
| 12.00 | 6778.38 | 0.888 | 5966.81 |
| 16.00 | 81.60 | 1.580 | 128.93 |
| Masa całkowita [kg] | | | 6365.24 |

Klamra spinająca
21
④ 1040x6 L=33

[illegible]