



TEMAT:
MAUZOLEUM MARTYROLOGII WSI POLSKICH
WRAZ Z ZAGOSPODAROWANIEM TERENU

LOKALIZACJA:

MICHNÓW
DZIAŁKI EW. 287/289,289,300,301,302

INWESTOR:

MUZELUM WSI KIELECKIEJ
ul. JANA PAWLA II 6
25-025 KIELCE

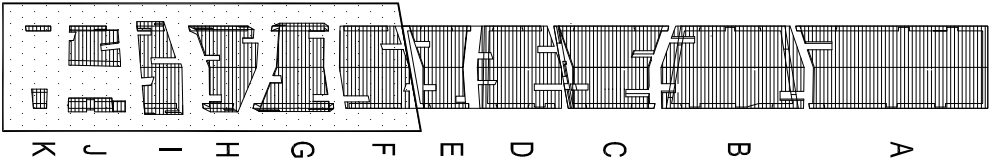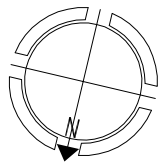

UWAGI:

1. UWAGI OGÓLNE ZNAJDUJĄ SIĘ NA RYSUNKU A-00-01.
2. RZĘDNE KONSTRUKCYJNE SĄ ZARĄŻEM RZĘDNYMI WYKONCZENIA ŚCIAN ZEWNĘTRZNYCH I DACHU
3. RÓWNOLEGLE WZDŁUŻ KRAWĘDZI PRZESZKLEN W ODLEGŁOŚCI 20 cm I KOSTYMIŁE CO 1m PRZESZKLEN KOTWY HILTI DO MOCOWANIA UPRAZŻEY ENIP SERWISOWYCH

GENERALNY PROJEKTANT:

MIROSLAW NIZIO
NIZIO DESIGN INTERNATIONAL
UL. INŻYNIERSKA 3/4
03-410 WARSZAWA

AUTOR:

arch. MIROSLAW NIZIO

PROJEKTANT:

arch. BARTOŁOMIEJ TERLIKOWSKI MA085/04

SPRACOWUJĄCY:

arch. RAFAŁ SIERACZYŃSKI WA 027-04

OPRACOWANIE:

arch. LUKASZ BONIEWSKI arch. ANNA DERACH

arch. AGATA KOLWAŚ arch. SEBASTYAN KUCHARUK

Faza projektu:

PROJEKT BUDOWLANO-WYKONAWCZY

Treść rysunku:

RZUT DACHU - CZĘŚĆ II

Skala:

1:100

Temat:

WWP A 02 06 02