




ETAP I WYKONANIE WEWNĘTRZNEJ ŚCIANY ŻELBETOWEJ-STRUKTURY NOŚNEJ

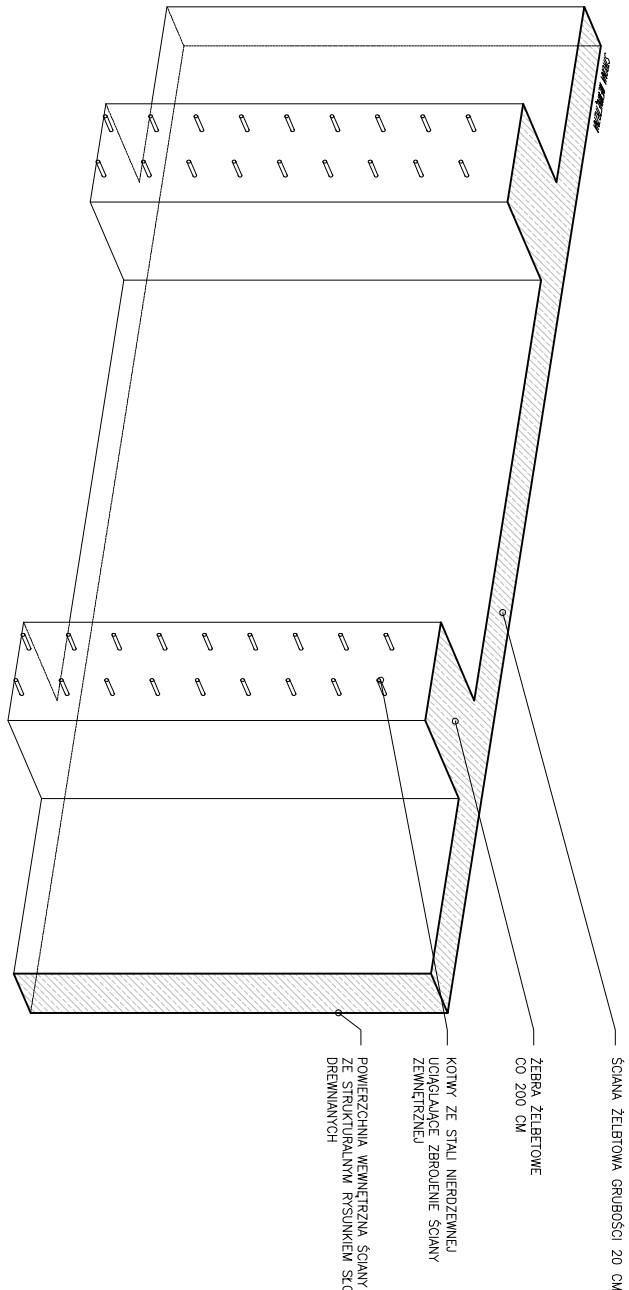


ETAP IV MONTAŻ SZALUNKÓW TRĄCONYCH Z WŁĘKAMI POD INSTALCJE

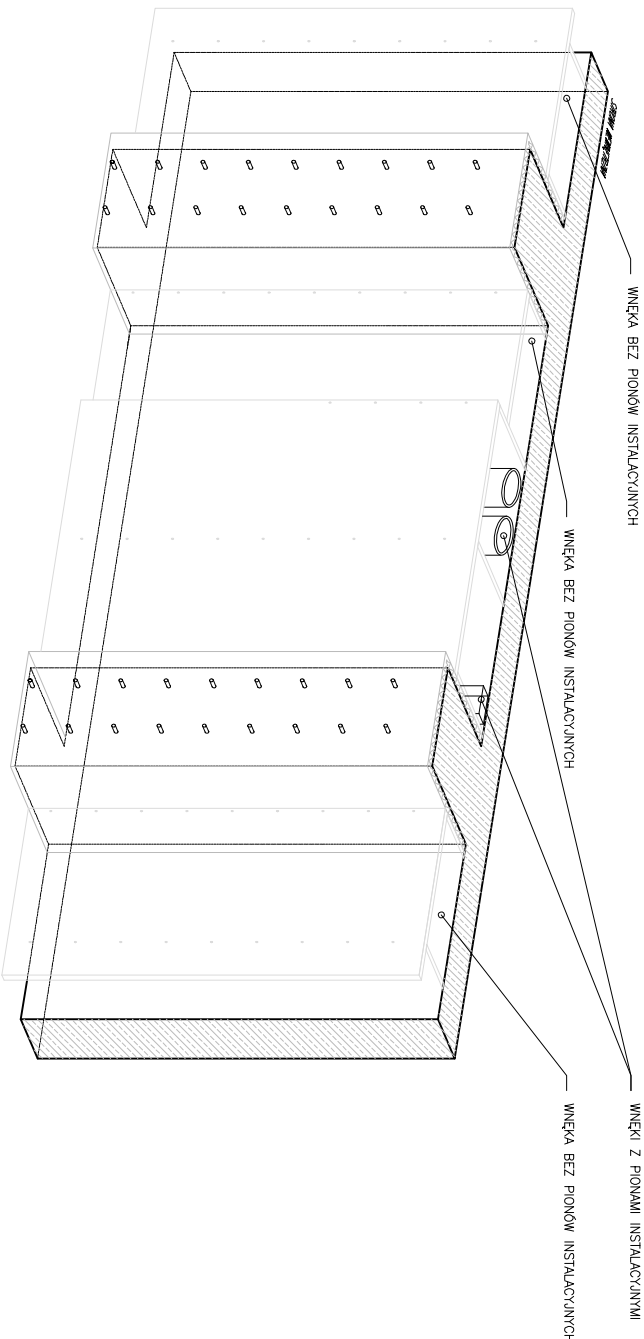


ETAP II WYKONANIE OCIEPLENIA ŻEBER WEWNĘTRZNEJ ŚCIANY ŻELBETOWEJ

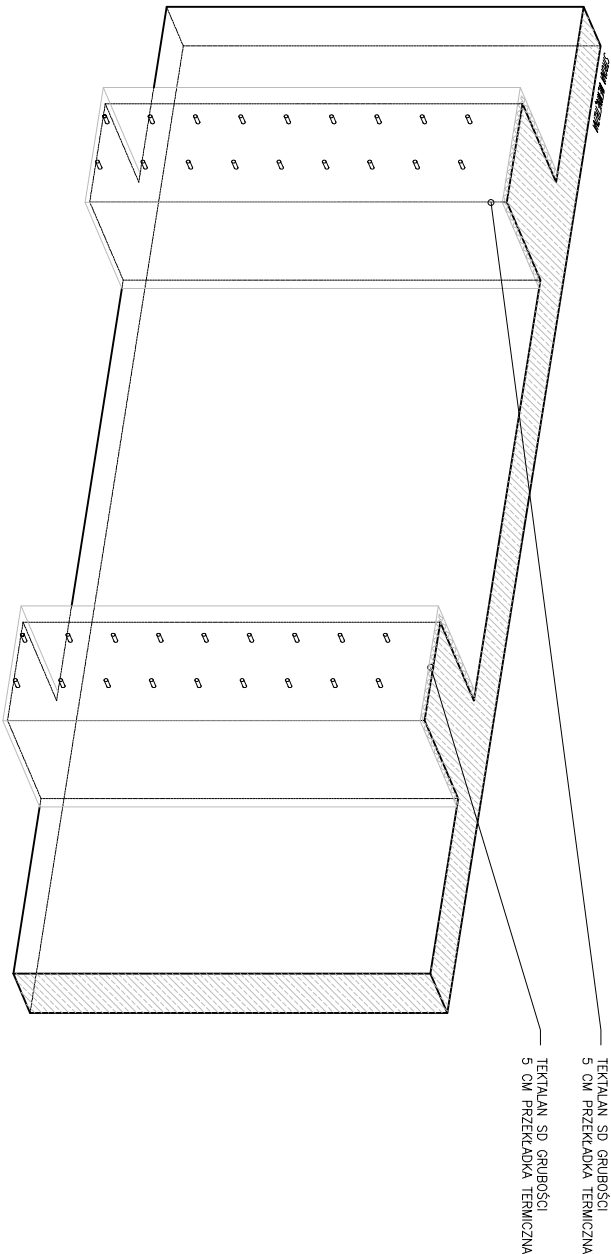


ETAP V OCIEPLENIE SZALUNKU TRĄCONEGO

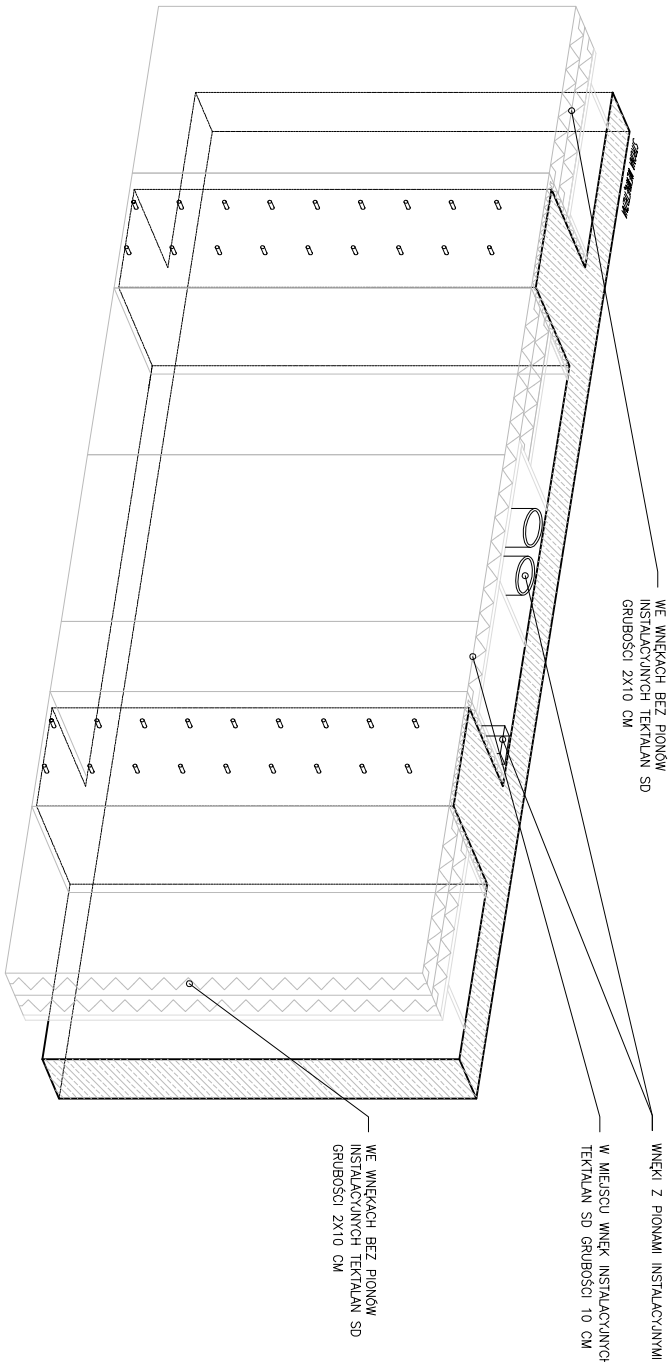

ETAP III MONTAŻ INSTALACJI WENTYLACJI ELEKTRYCZNEJ NA ŚCIANE WEWN.

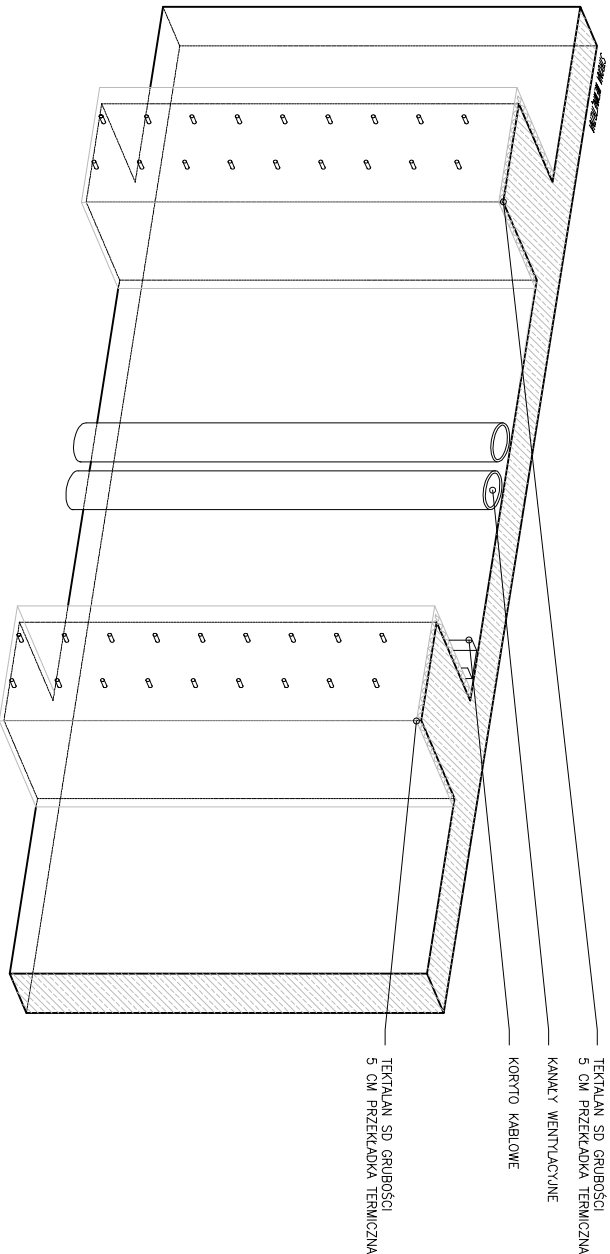

ETAP VI WYKONANIE ZEWNĘTRZNEJ ŚCIANY ŻELBETOWEJ

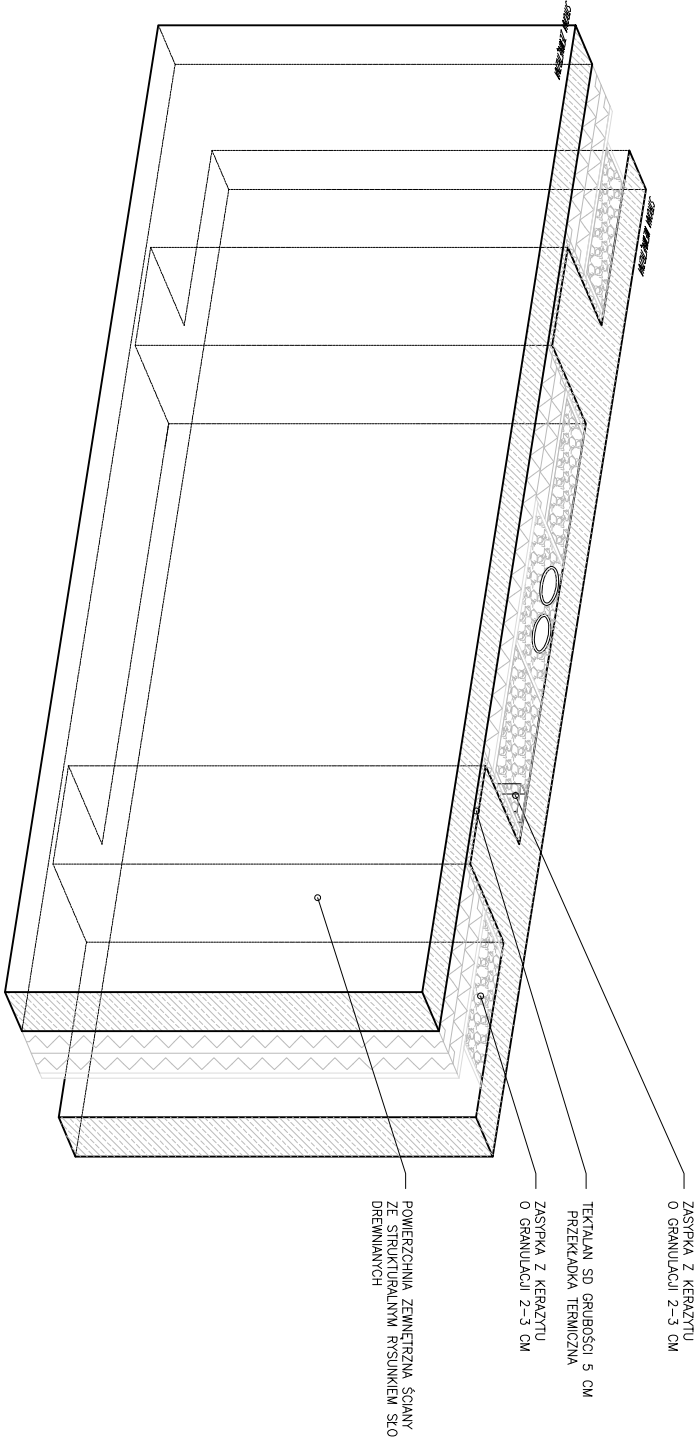

UWAGI :

1. UWAGI OGÓLNE ZNAJDUJĄ SIĘ NA RYSUNKU A-00-01.

TEMAT:

MAUZOLEUM MARTYROLOGII WSI POLSKICH  
WRAZ Z ZAGOSPODAROWANIEM TERENU

LOKALIZACJA:

MICHNIOŃ  
DZIAŁKI NR EW. 297.298.299.300.301.302

INWESTOR:

MUZEUM WSI KIELECKIEJ  
UL. JANA PAWŁA II 6  
25-025 KIELCE

GENERALNY PROJEKTANT:

NIZIO DESIGN INTERNATIONAL  
MIROSLAW NIZIO  
UL. INŻYNIERSKA 3 / 4  
03-410 WARSZAWA

AUTOR::

arch. MIROSLAW NIZIO

PROJEKTANT::

arch. BARTŁOMIEJ TERLIKOWSKI MA/085/04

SPRAWDZAJĄCY:

arch. RAFAŁ SIERACZYŃSKI WA 027-04

OPRACOWYNIENIE::

arch. ŁUKASZ BONIEWSKI, arch. ANNA DERACH,  
arch. AGATA KOŁWAŚ, arch. SEBASTIAN KUCHARUK,

Faza projektu:

PROJEKT BUDOWLANO-WYKONAWCZY

Treść rysunku:

ETAPY WYKONANIA ŚCIANI ZEWNĘTRZNYCH I DACHU

Skala:

1:25 31-07-2009

Temat: Branża: Grupa: Nr rys.: Rewizja:

MPWP A 06 01 02