


Pracownia komputerowa - poddasze, pom. 2.26 - pow. 30.8 m2 - rzut z aranżacją - bez skali
(wyposażenie sali oraz oświetlenie - dobór lamp wg załącznika nr 10, kolorystyka ścian i sufitu wg załącznika nr 5)

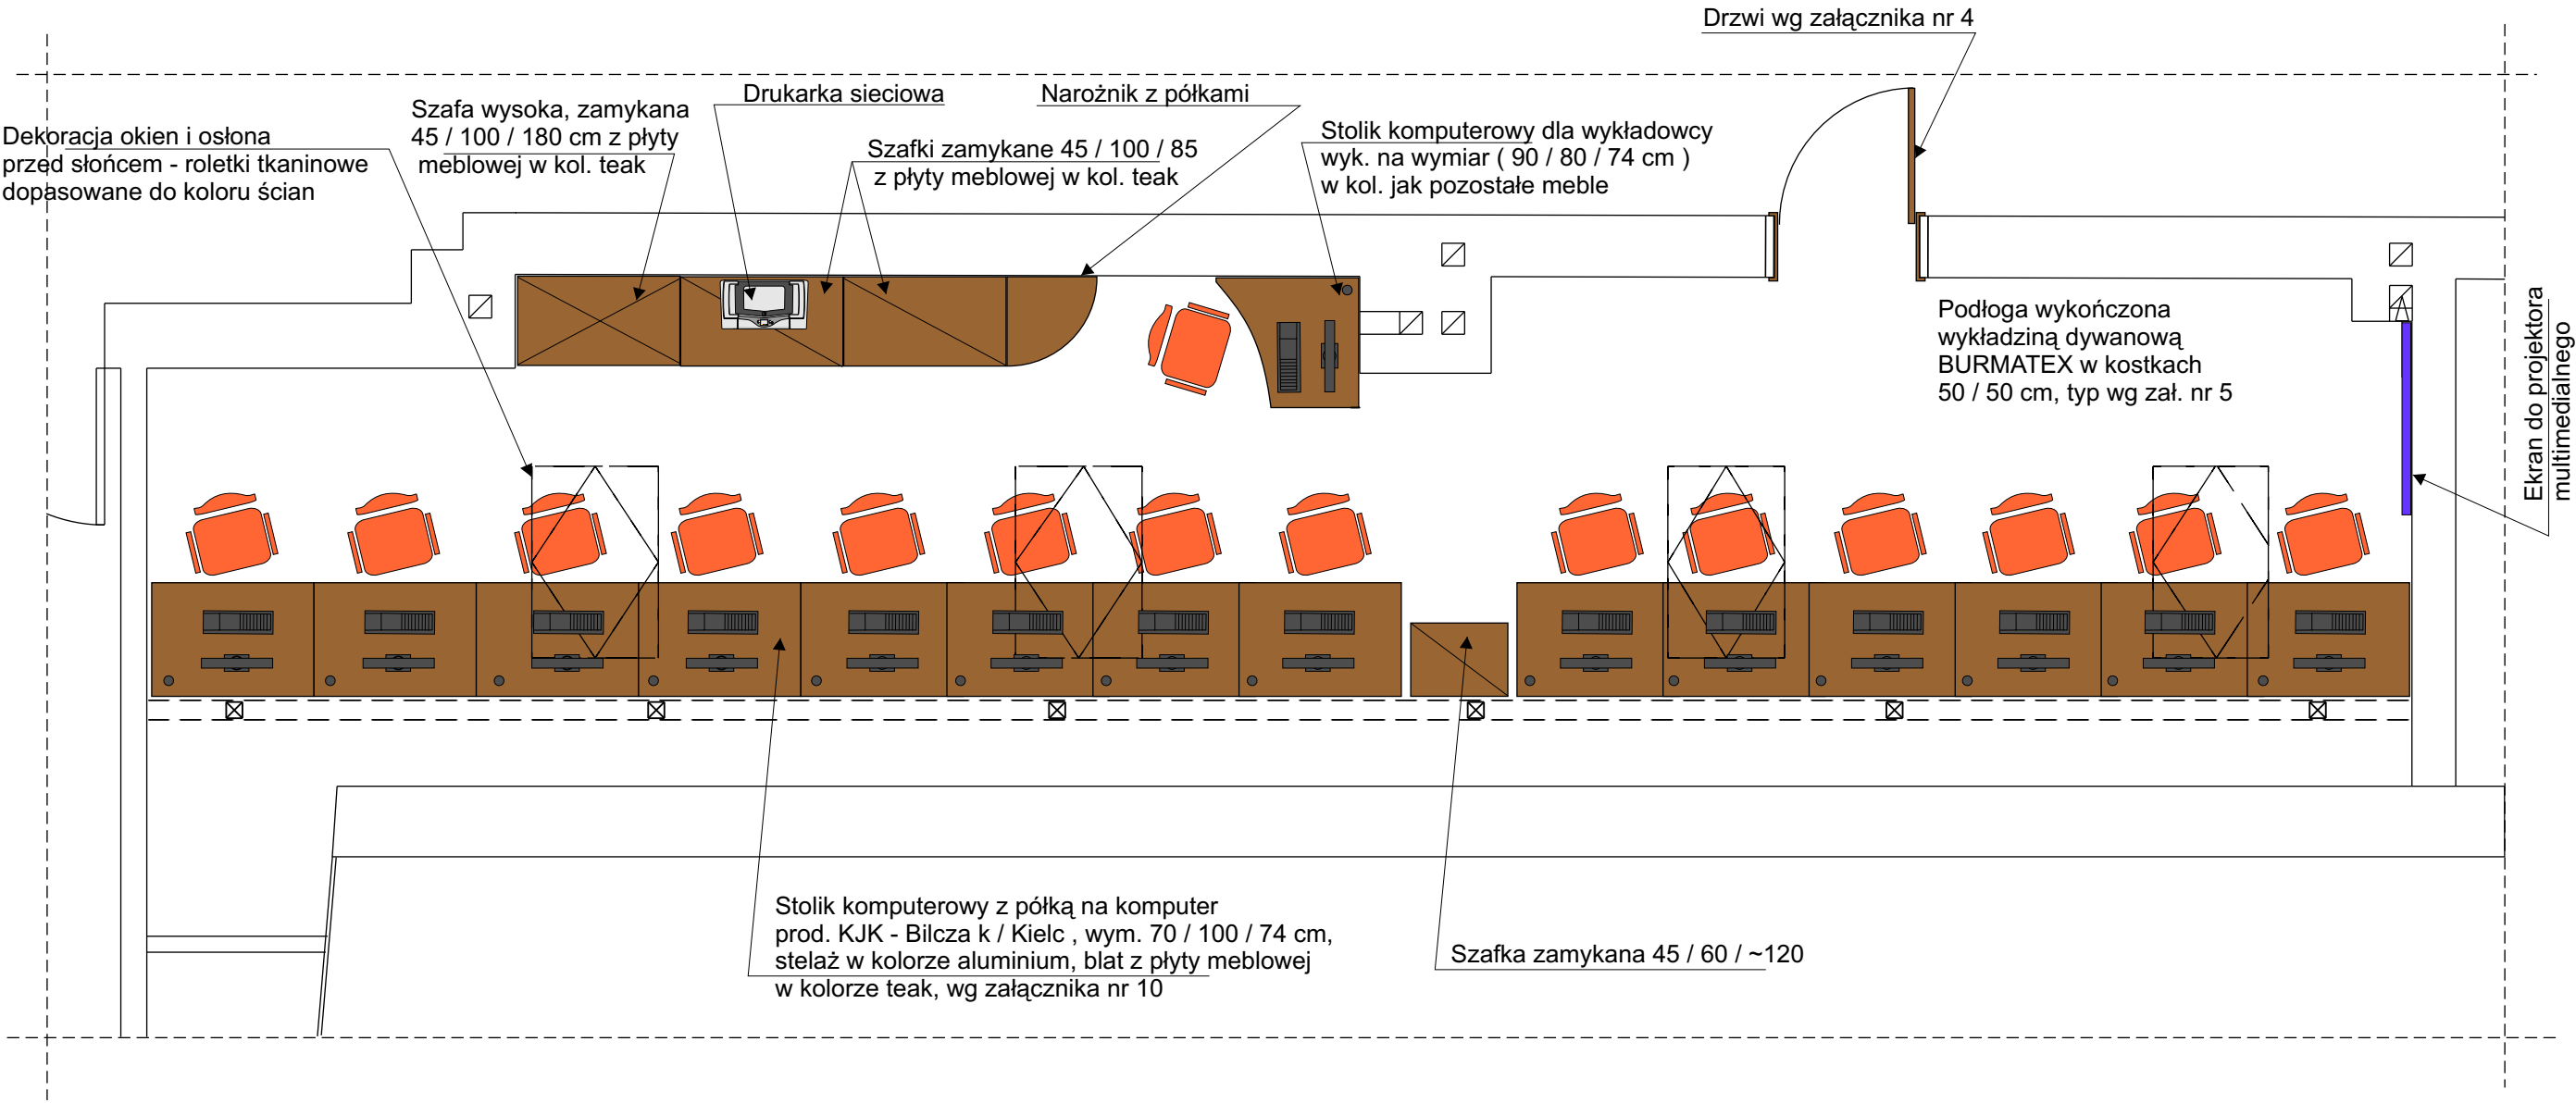

NAZWA I ADRES OBIEKTU: ROZBUDOWA I PRZEBUDOWA ISTNIEJĄCEGO BUDYNKU OŚRODKA SZKOLENIOWEGO ŚWIĘTOKRZYSKIEGO CENTRUM DOSKONAŁENIA NAUCZYCIELI W WOLCIE MILANOWSKIEJ GM. NOWA SŁUPA DZ. NR EW. 37				PRACOWNIA PROJEKTOWA ARCHITEKTONICZNO - BUDOWLANA JERZY PARTYKA UL. KLONOWA 55 A / 1, 25-553 KIELCE TEL./FAX. 041-366-40-73 MOB. 512- 297-198 e-mail: ppab.j.partyka@neostrada.pl		
PROJEKT:	IMIĘ I NAZWISKO:	NR UPRAW:	DATA:	PODPIS:	STADIUM:	SKALA:
GL. PROJ.:	mgr inż. arch. Jerzy Partyka	194 / 82	12.2008		PROJEKT ARANŻACJI WNĘTRZ	bez skali
PROJEKT:	mgr sztuki arch. wnętrz Elżbieta Więckowska - Pięta				BRANŻA:	NR RYSUNKU:
OPRACOW.:	Edyta Skuza				ARCHITEKTURA WNĘTRZ	
PRZEDMIOT RYSUNKU:	Pracownia komputerowa - poddasze, pom. 2.26 - rzut z aranżacją					9