


Hall pom. nr 0.1 - pow. 27.1 m2, recepcja pom. nr 0.2 pow. 10.8 m2 - rzut z aranżacją - skala 1 : 50
(wyposażenie pokoju wg załącznika nr 17, oświetlenie - dobór lamp wg załącznika nr 3, kolorystyka ścian, sufitu i podłóg wg załącznika nr 7)

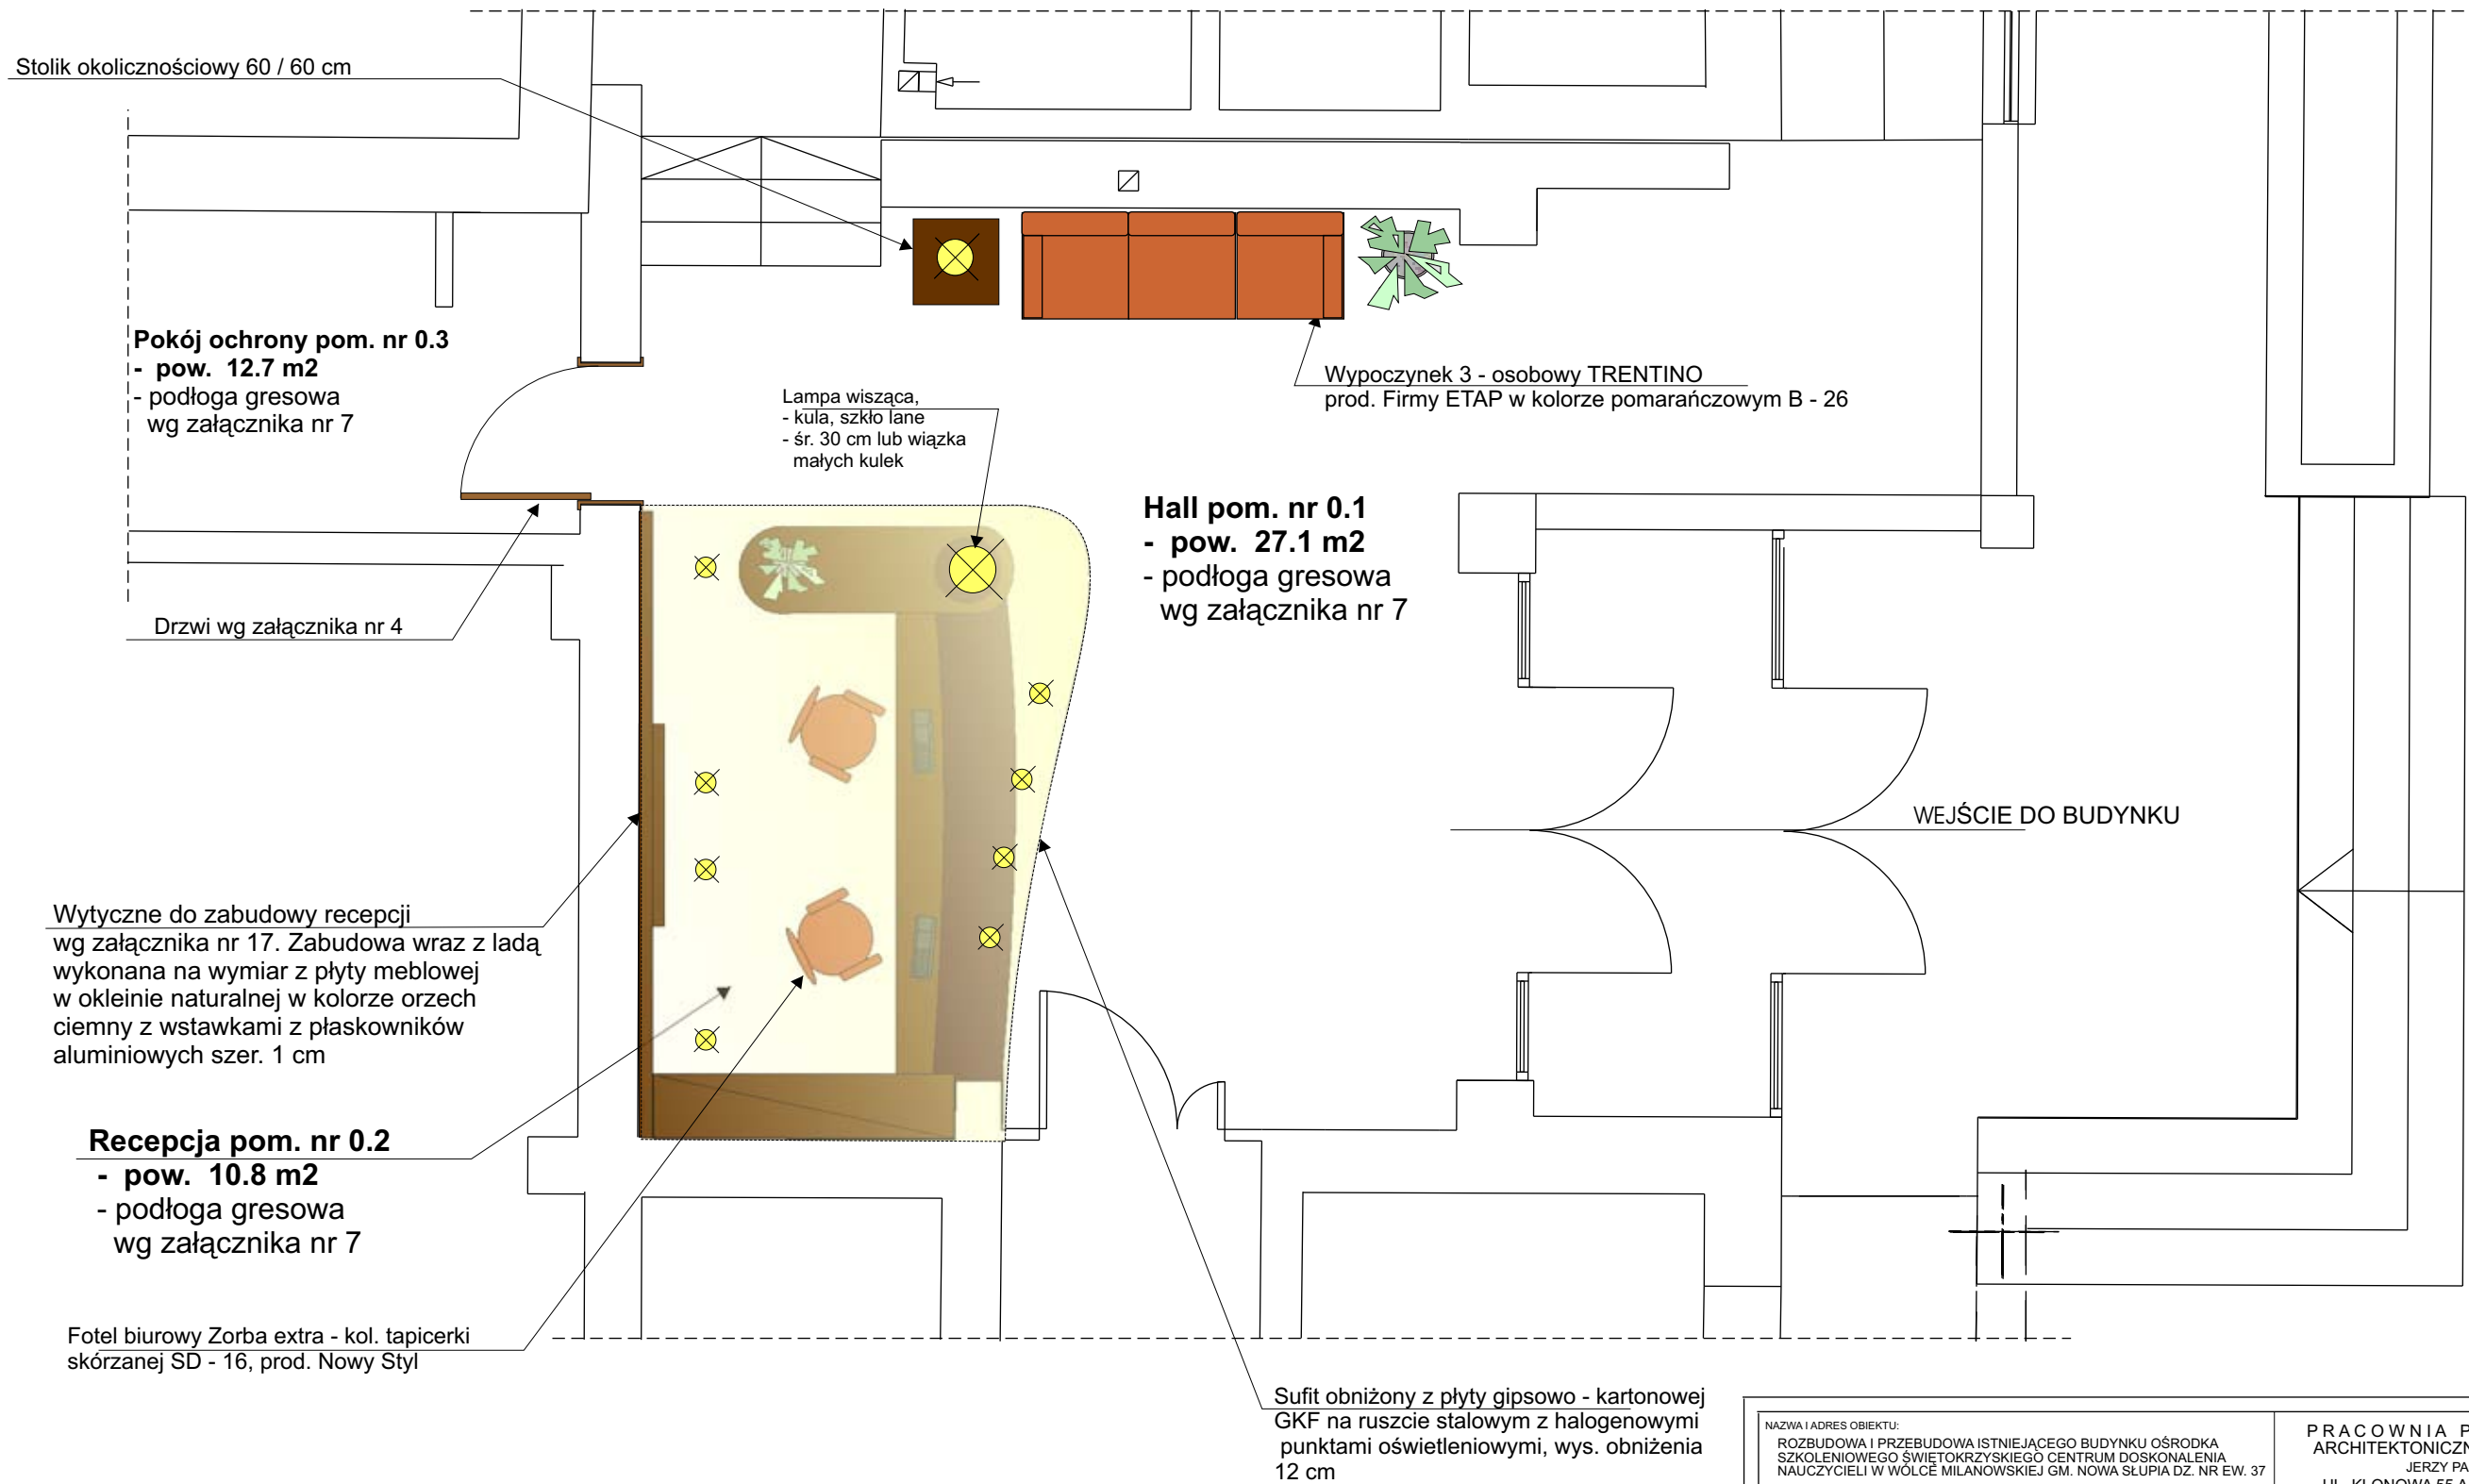

NAZWA I ADRES OBIEKTU: ROZBUDOWA I PRZEBUDOWA ISTNIEJĄCEGO BUDYNKU OŚRODKA SZKOLENIOWEGO ŚWIĘTOKRZYSKIEGO CENTRUM DOSKONAŁENIA NAUCZYCIELI W WOLCIE MIŁANOWSKIEJ GM. NOWA SŁUPIA DZ. NR EW. 37				PRACOWNIA PROJEKTOWA ARCHITEKTONICZNO - BUDOWLANA JERZY PARTYKA UL. KLONOWA 55 A / 1, 25-553 KIELCE TEL./FAX. 041-366-40-73 MOB. 512- 297-198 e-mail: ppab.j.partyka@neostrada.pl		
PROJEKT:	IMIĘ I NAZWISKO:	NR UPRAW:	DATA:	PODPIS:	STADIUM:	SKALA:
GL. PROJ.:	mgr inż. arch. Jerzy Partyka	194 / 82	12.2008		PROJEKT ARANŻACJI WNĘTRZ	1 : 50
PROJEKT:	mgr sztuki arch. wnętrz Elżbieta Więckowska - Pięta				BRANŻA:	NR RYSUNKU:
OPRACOW.:	Edyta Skuza				ARCHITEKTURA WNĘTRZ	
PRZEDMIOT RYSUNKU:	Hall pom. nr 0.1 z recepcją pom. nr 0.2 - parter - rzut z aranżacją					22