


Sala konferencyjna - parter, pom. 0.8 - pow. 155.5 m2 - rzut z aranżacją - wersja 1 - bez skali
(wyposażenie sali oraz kolorystyka ścian i sufitu wg załącznika nr 12)

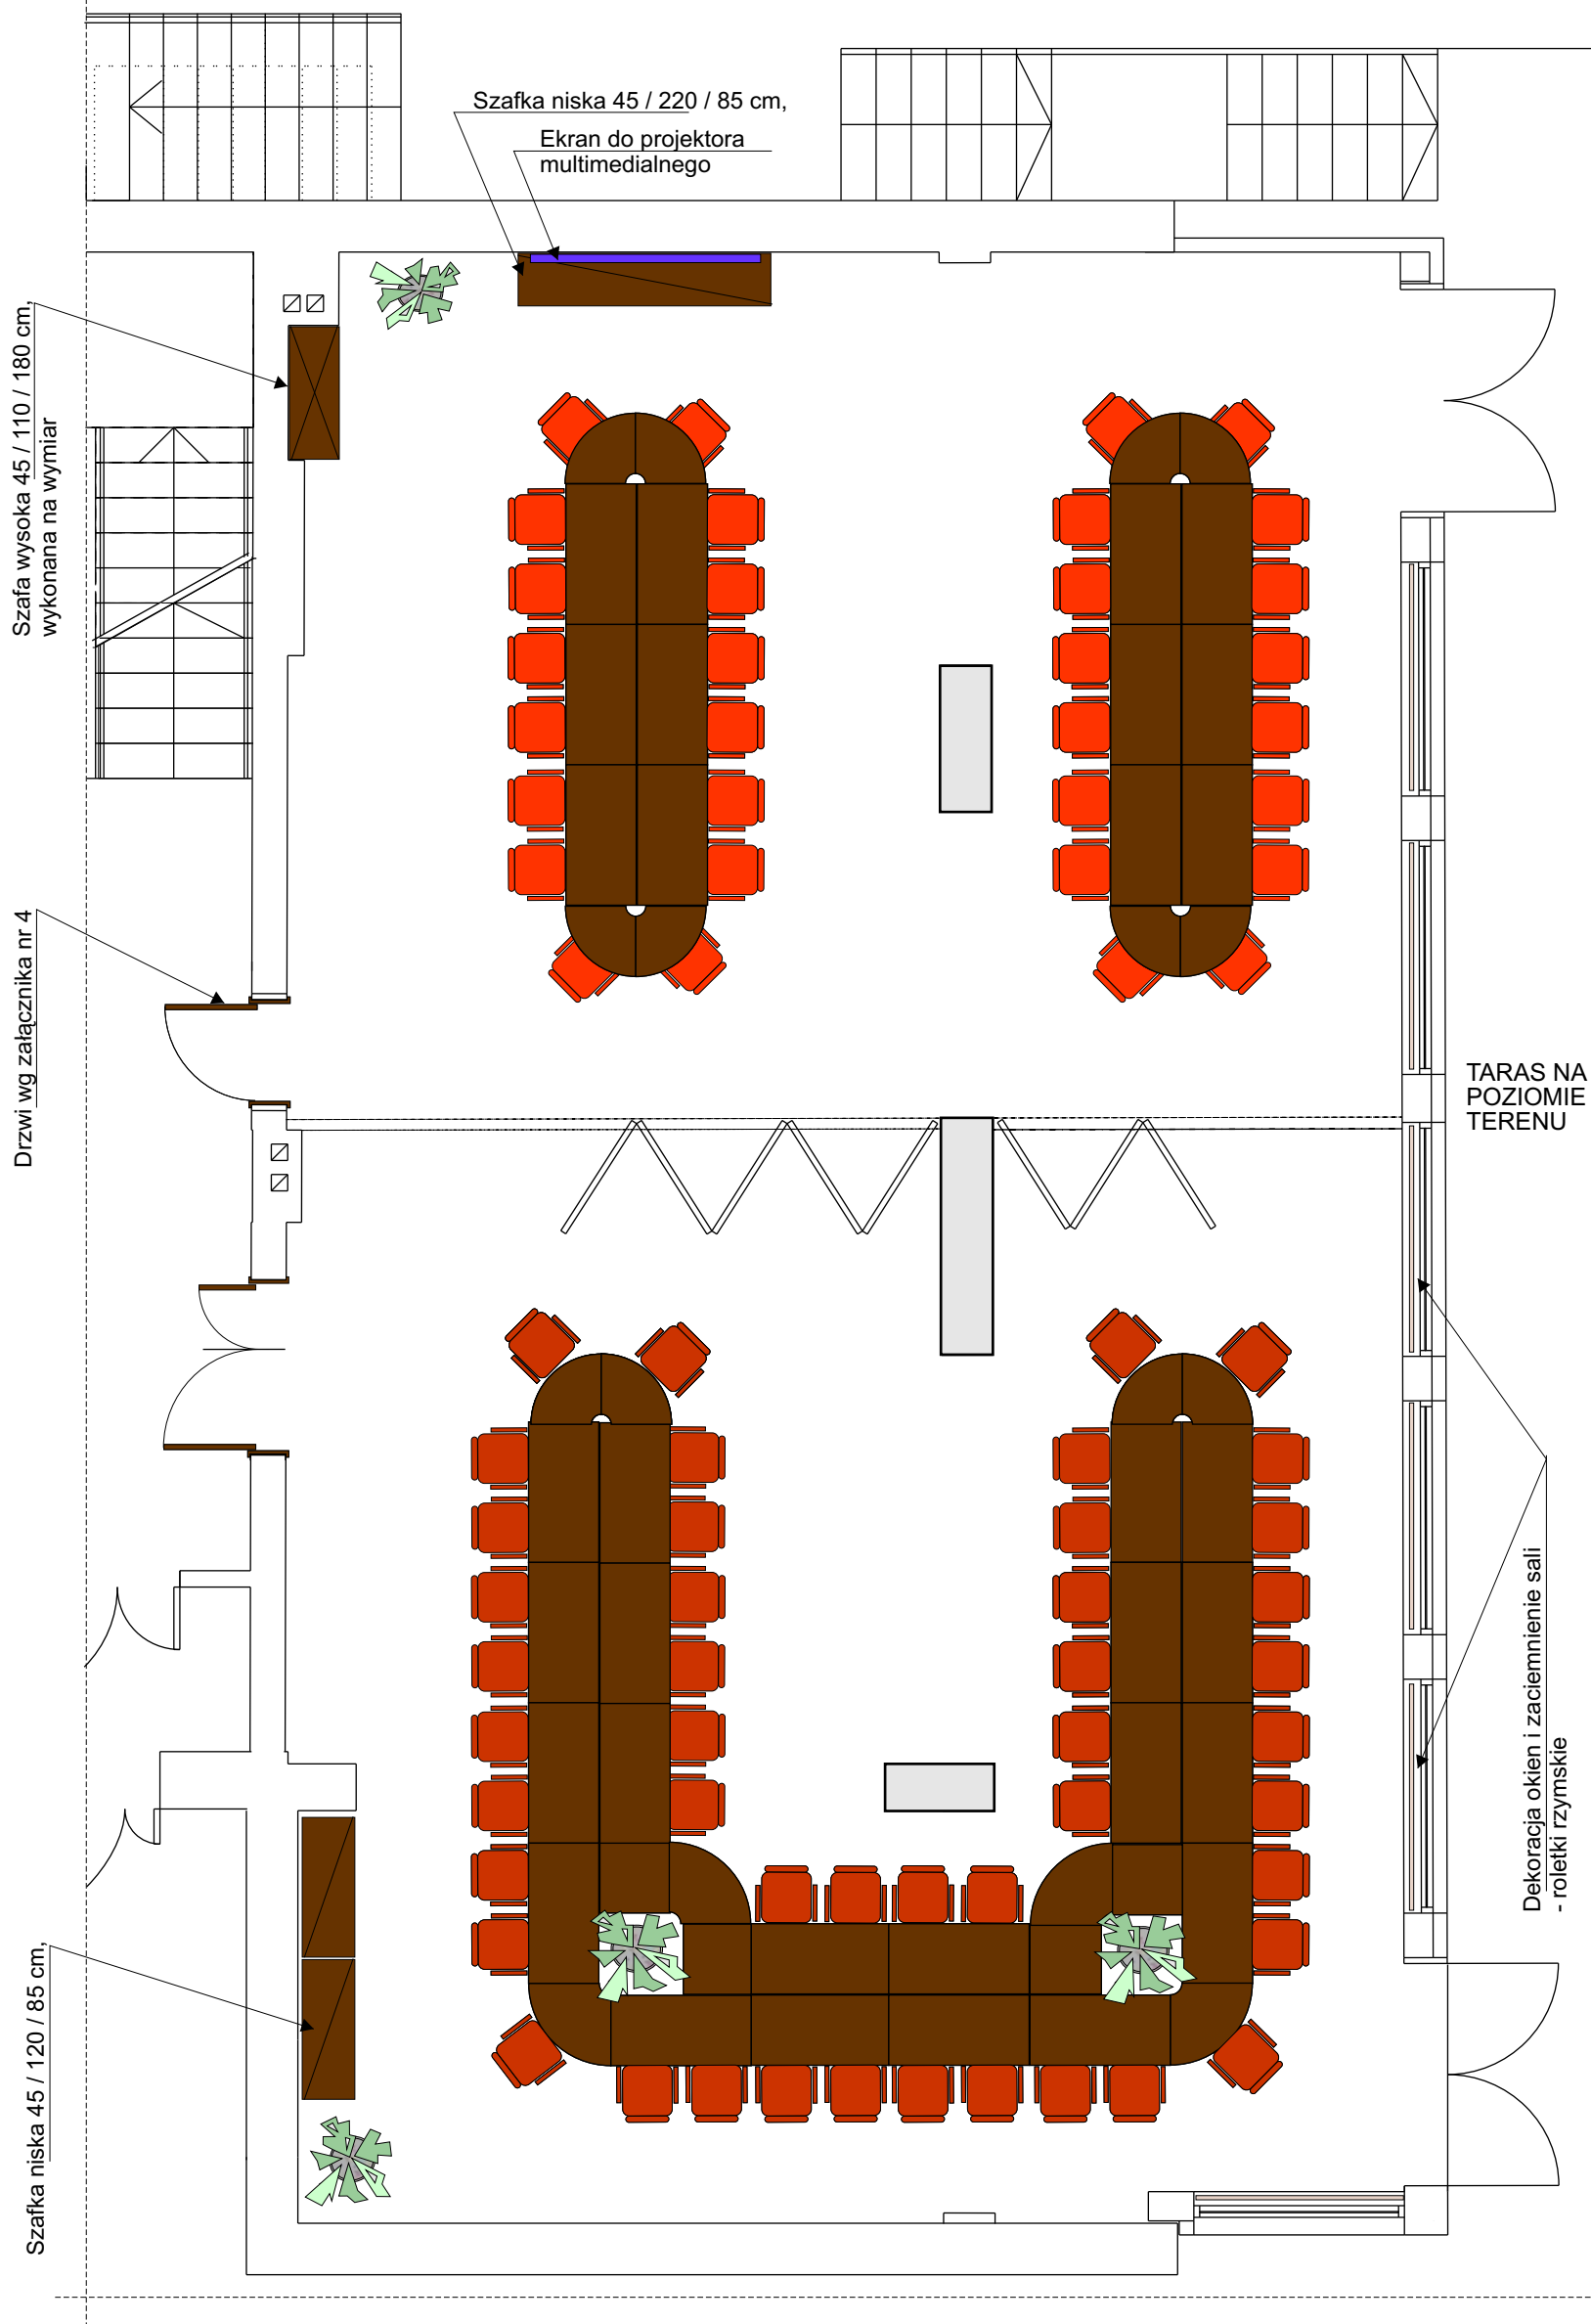

NAZWA I ADRES OBIEKTU: ROZBUDOWA I PRZEBUDOWA ISTNIEJĄCEGO BUDYNKU OŚRODKA SZKOLENIOWEGO ŚWIĘTOKRZYSKIEGO CENTRUM DOSKONAŁENIA NAUCZYCIELI W WÓLCIE MILANOWSKIEJ GM. NOWA SŁUPIA DZ. NR EW. 37				PRACOWNIA PROJEKTOWA ARCHITEKTONICZNO - BUDOWLANA JERZY PARTYKA UL. KLONOWA 55 A / 1, 25-553 KIELCE TEL./FAX. 041-366-40-73 MOB. 512-297-198 e-mail: ppab.j.partyka@neostrada.pl		
INWESTOR: ŚWIĘTOKRZYSKIE CENTRUM DOSKONAŁENIA NAUCZYCIELI W KIELCACH, UL. MARSZAŁKA J.PIŁSUDSKIEGO 42	PROJEKT: IMIĘ I NAZWISKO: mgr inż.arch. Jerzy Partyka	NR UPRAW: 194 / 82	DATA: 12.2008	PODPIS:	STADIUM: PROJEKT ARANŻACJI WNETRZ	SKALA: bez skali
	PROJEKT: mgr sztuki arch. wnętrz Elżbieta Więckowska - Pięta				BRANŻA: ARCHITEKTURA WNETRZ	NR RYSUNKU:
	OPRACOW.: Edyta Skuza					
PRZEDMIOT RYSUNKU:	Sala konferencyjna - pom. 0.8 - parter - rzut z aranżacją - wersja 1					13

Sala konferencyjna podzielona składaną ścianką na dwa pomieszczenia:

- w pierwszej sali są 32 miejsca siedzące
(12 stołów o wym. 120 / 60 cm +8 stołów - ćwierć koła o promieniu 60 cm)
- w drugiej sali jest 70 miejsc siedzących:
(20 stołów o wym. 120 / 60 cm, 8 stolików - ćwierć koła o promieniu 60 cm + 4 stoły o wym. 60 / 60 cm)