


Kawiarnia, pom. nr 0.25 o pow. 16.7 m2 z zapleczem pom. nr 0.26 o pow. 5 m2 - rzut z aranżacją - bez skali

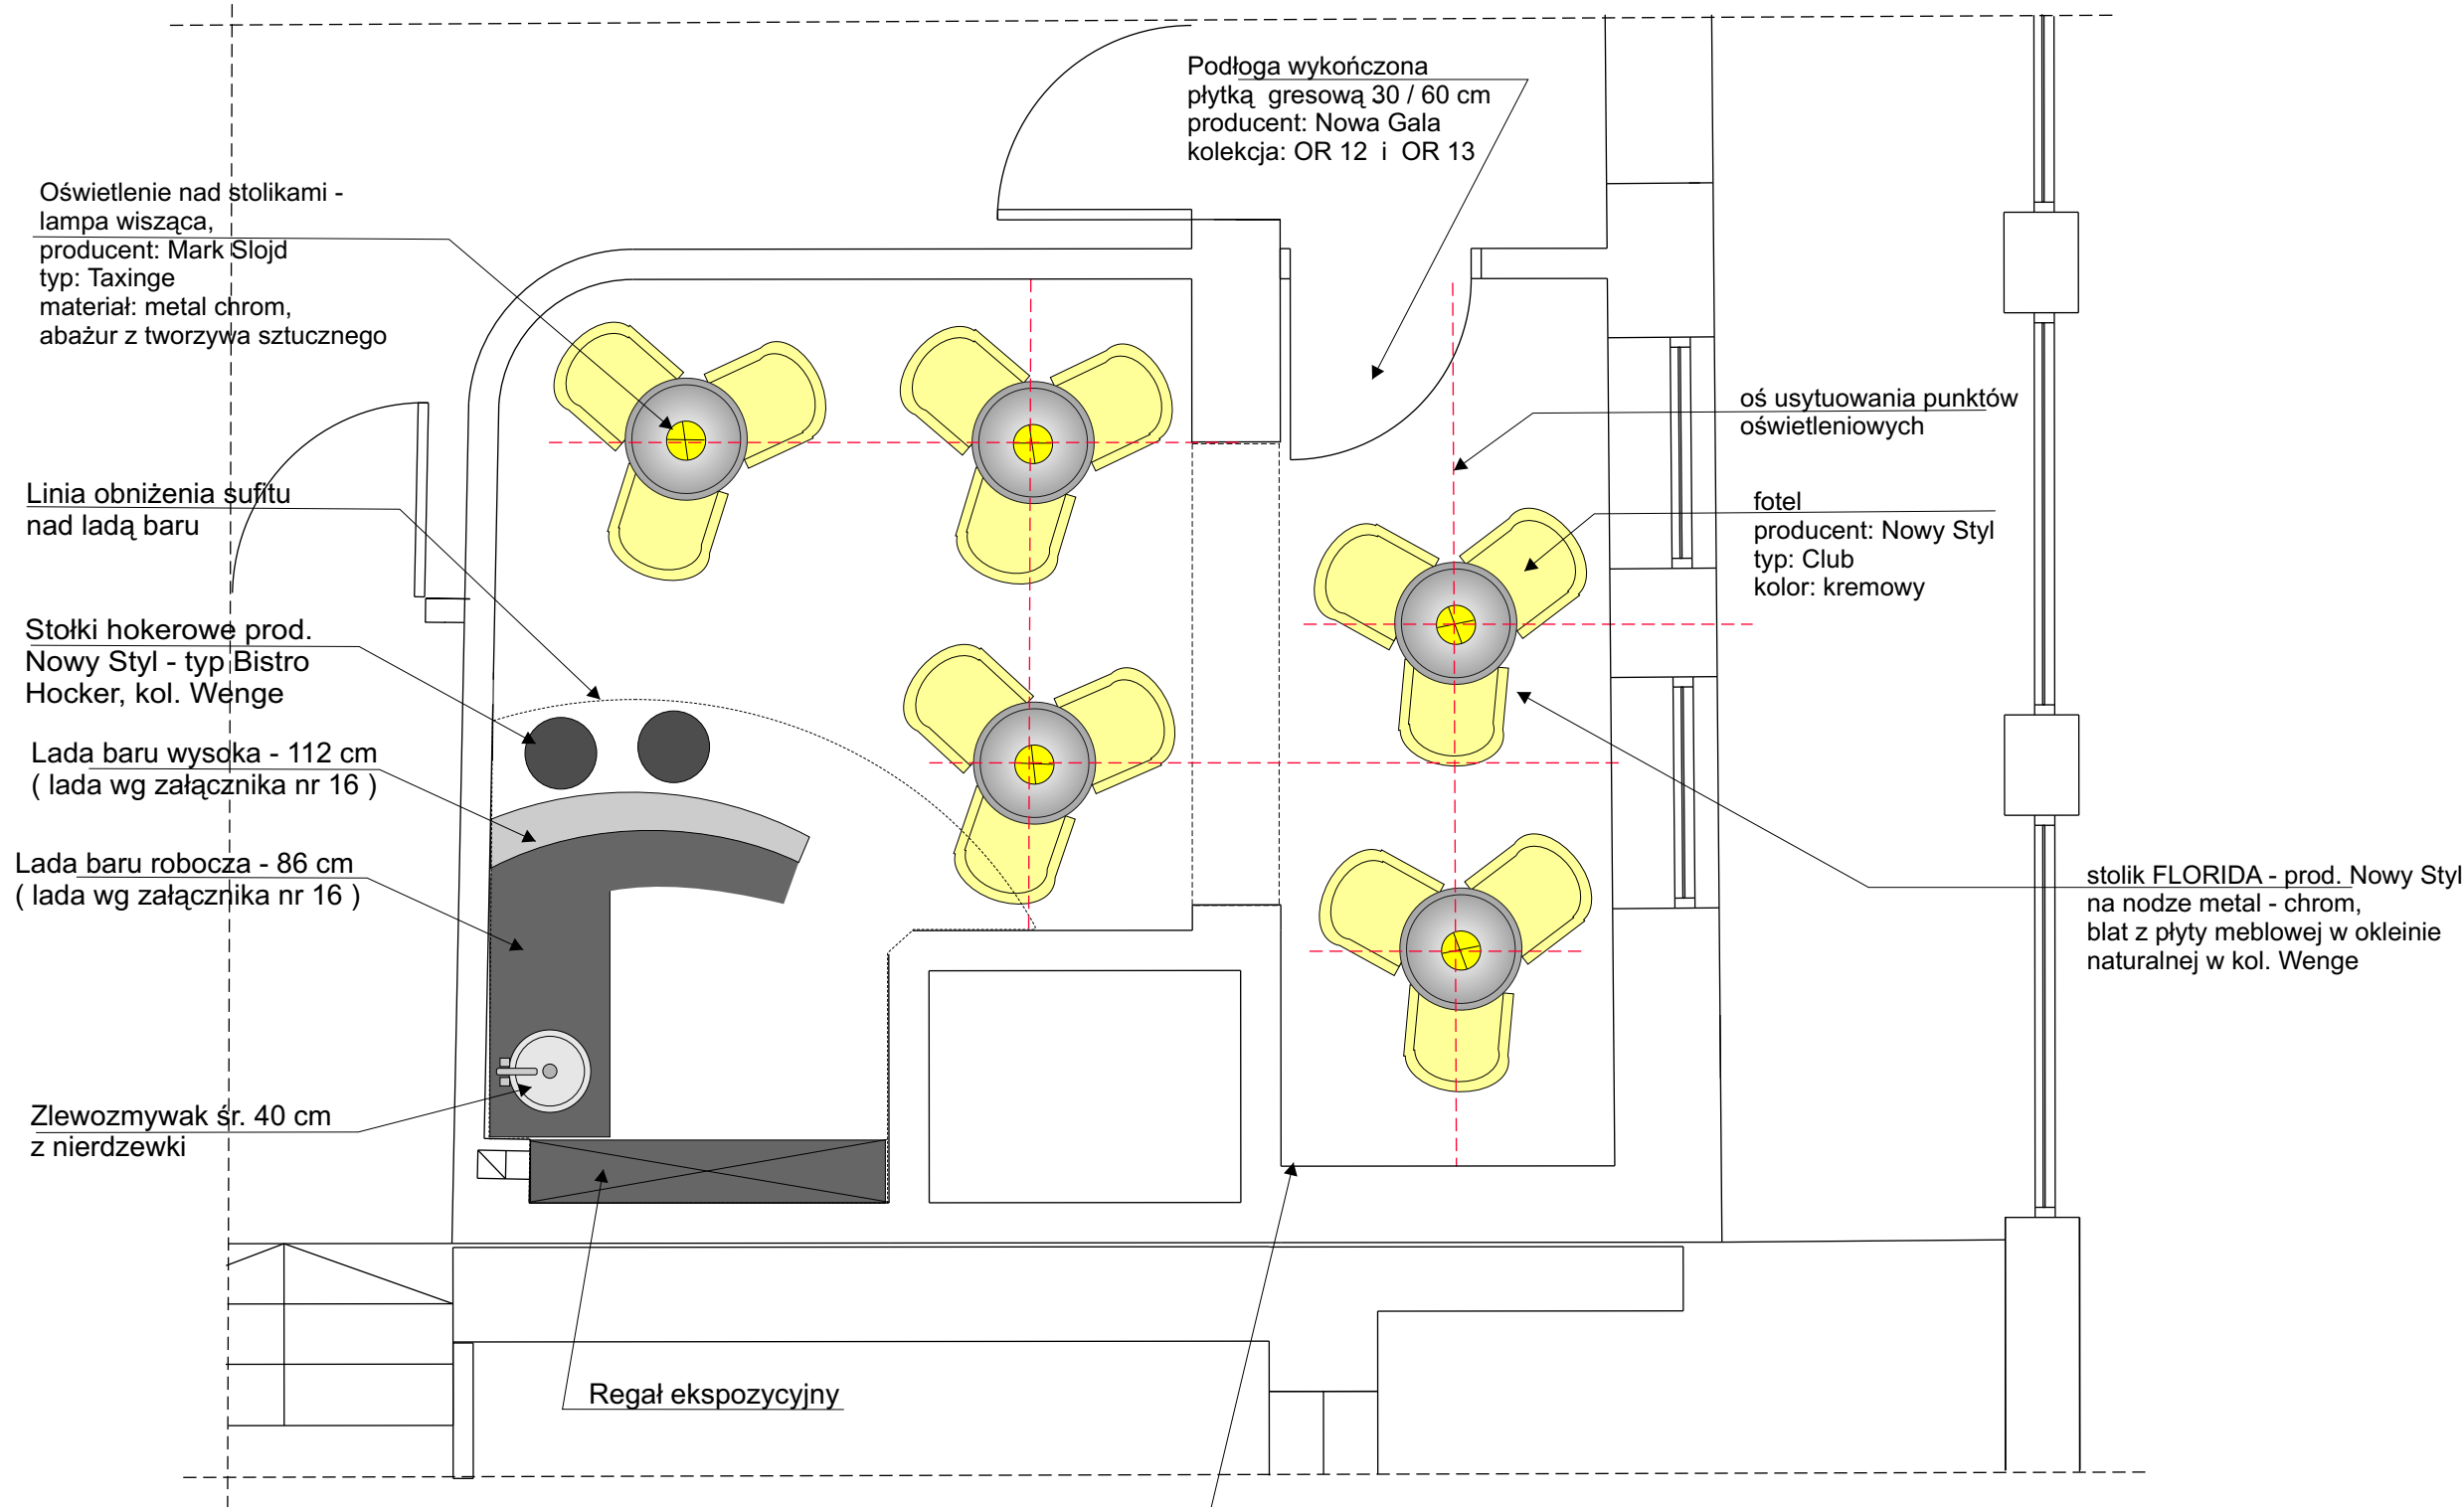

Ściany wykończone tapetą
producent: Muraspec
kolekcja: Kashmir Stripe
typ: PO503

NAZWA I ADRES OBIEKTU: ROZBUDOWA I PRZEBUDOWA ISTNIEJĄCEGO BUDYNKU OŚRODKA SZKOLENIOWEGO ŚWIĘTOKRZYSKIEGO CENTRUM DOSKONAŁENIA NAUCZYCIELI W WOLCE MIŁANOWSKIEJ GM. NOWA SŁUPIA DZ. NR EW. 37				PRACOWNIA PROJEKTOWA ARCHITEKTONICZNO - BUDOWLANA JERZY PARTYKA UL. KLONOWA 55 A /1, 25-553 KIELCE TEL./FAX. 041-366-40-73 MOB. 512- 297-198 e-mail: ppab.j.partyka@neostrada.pl			
PROJEKT:	IMIĘ I NAZWISKO:	NR UPRAW:	DATA:	PODPIS:	STADIUM:	SKALA:	
GL. PROJ.:	mgr inż.arch. Jerzy Partyka	194 / 82	12.2008		PROJEKT ARANŻACJI WNĘTRZ	Bez skali	
PROJEKT:	mgr sztuki arch. wnętrz Elżbieta Więckowska - Pięta				BRANŻA:	NR RYSUNKU:	
OPRACOW.:	Edyta Skuza				ARCHITEKTURA WNĘTRZ		
PRZEDMIOT RYSUNKU:	Kawiarnia, pom. nr 0.25 z zapleczem pom. nr 0.26 - parter - rzut z aranżacją						19