


Sale wykładowe 1.29 i 1.30 wraz z zapleczem 1.31 - pow. 43.5 m2, pow. 29 m2, pow. 18.9 m2 - rzut z aranżacją - skala 1 : 50
(wyposażenie pokoju i wytyczne do oświetlenia wg załącznika nr 9, kolorystyka ścian i sufitu wg załącznika nr 5)

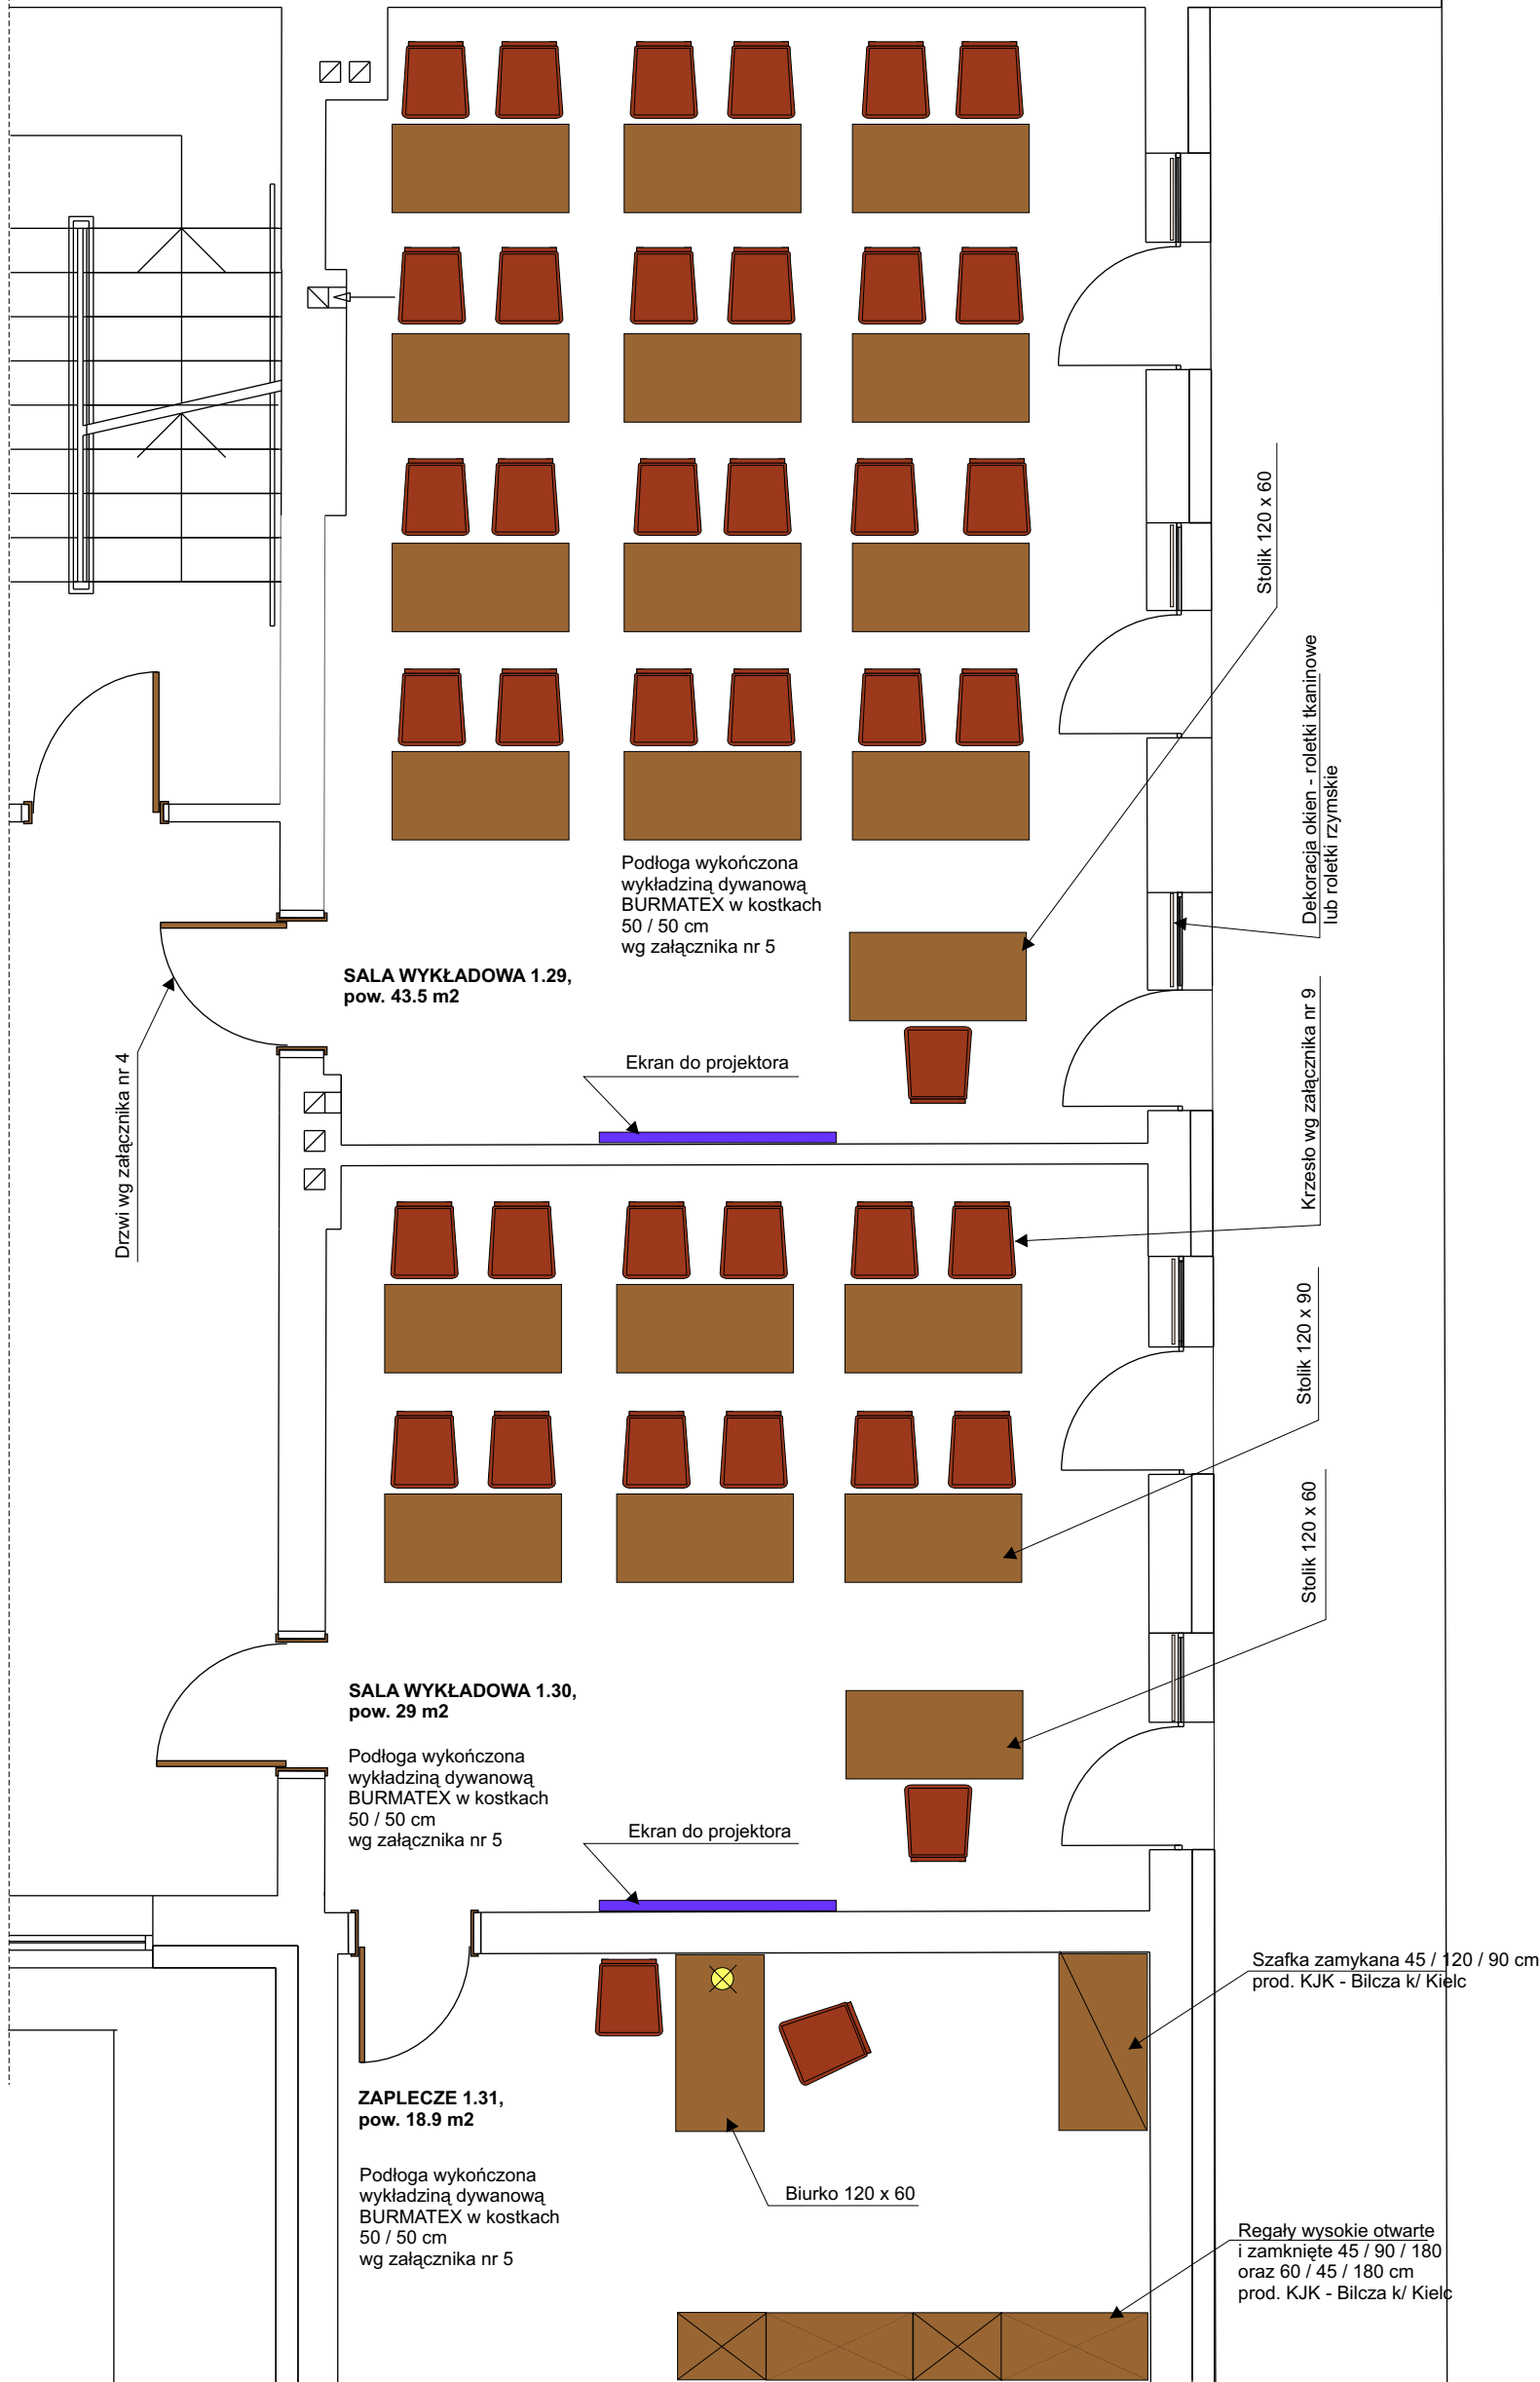

NAZWA I ADRES OBIEKTU:
ROZBUDOWA I PRZEBUDOWA ISTNIEJĄCEGO BUDYNKU OŚRODKA SZKOLENIOWEGO ŚWIĘTOKRZYSKIEGO CENTRUM DOSKONAŁENIA NAUCZYCIELI W WOLCE MILANOWSKIEJ GM. NOWA SŁUPIA DZ. NR EW. 37

INWESTOR:
ŚWIĘTOKRZYSKIE CENTRUM DOSKONAŁENIA NAUCZYCIELI W KIELCACH, UL. MARSZAŁKA J.PIŁSUDSKIEGO 42

PRACOWNIA PROJEKTOWA
ARCHITEKTONICZNO - BUDOWLANA
JERZY PARTYKA
UL. KLONOWA 55 A /1, 25-553 KIELCE
TEL./FAX. 041-366-40-73 MOB. 512-297-198
e-mail: ppab.j.partyka@neostrada.pl

PROJEKT:	IMIĘ I NAZWISKO:	NR UPRAW:	DATA:	PODPIS:	STADIUM:	SKALA:
GL. PROJ.:	mgr inż.arch. Jerzy Partyka	194 / 82	12.2008		PROJEKT ARANŻACJI WNETRZ	1 : 50
PROJEKT:	mgr sztuki arch. wnetrz Elżbieta Więckowska - Pięta				BRANŻA:	NR RYSUNKU:
OPRACOW.:	Edyta Skuza				ARCHITEKTURA WNETRZ	
PRZEDMIOT RYSUNKU:	Sale wykładowe nr 1.29 i 1.30 wraz z zapleczem nr 1.31 - I PIĘTRO - rzut z aranżacją					8