


Jadalnia pom. nr 0.5 o pow. 158.4 m2 - rzut z aranżacją - bez skali
(114 miejsc - 19 stołów)

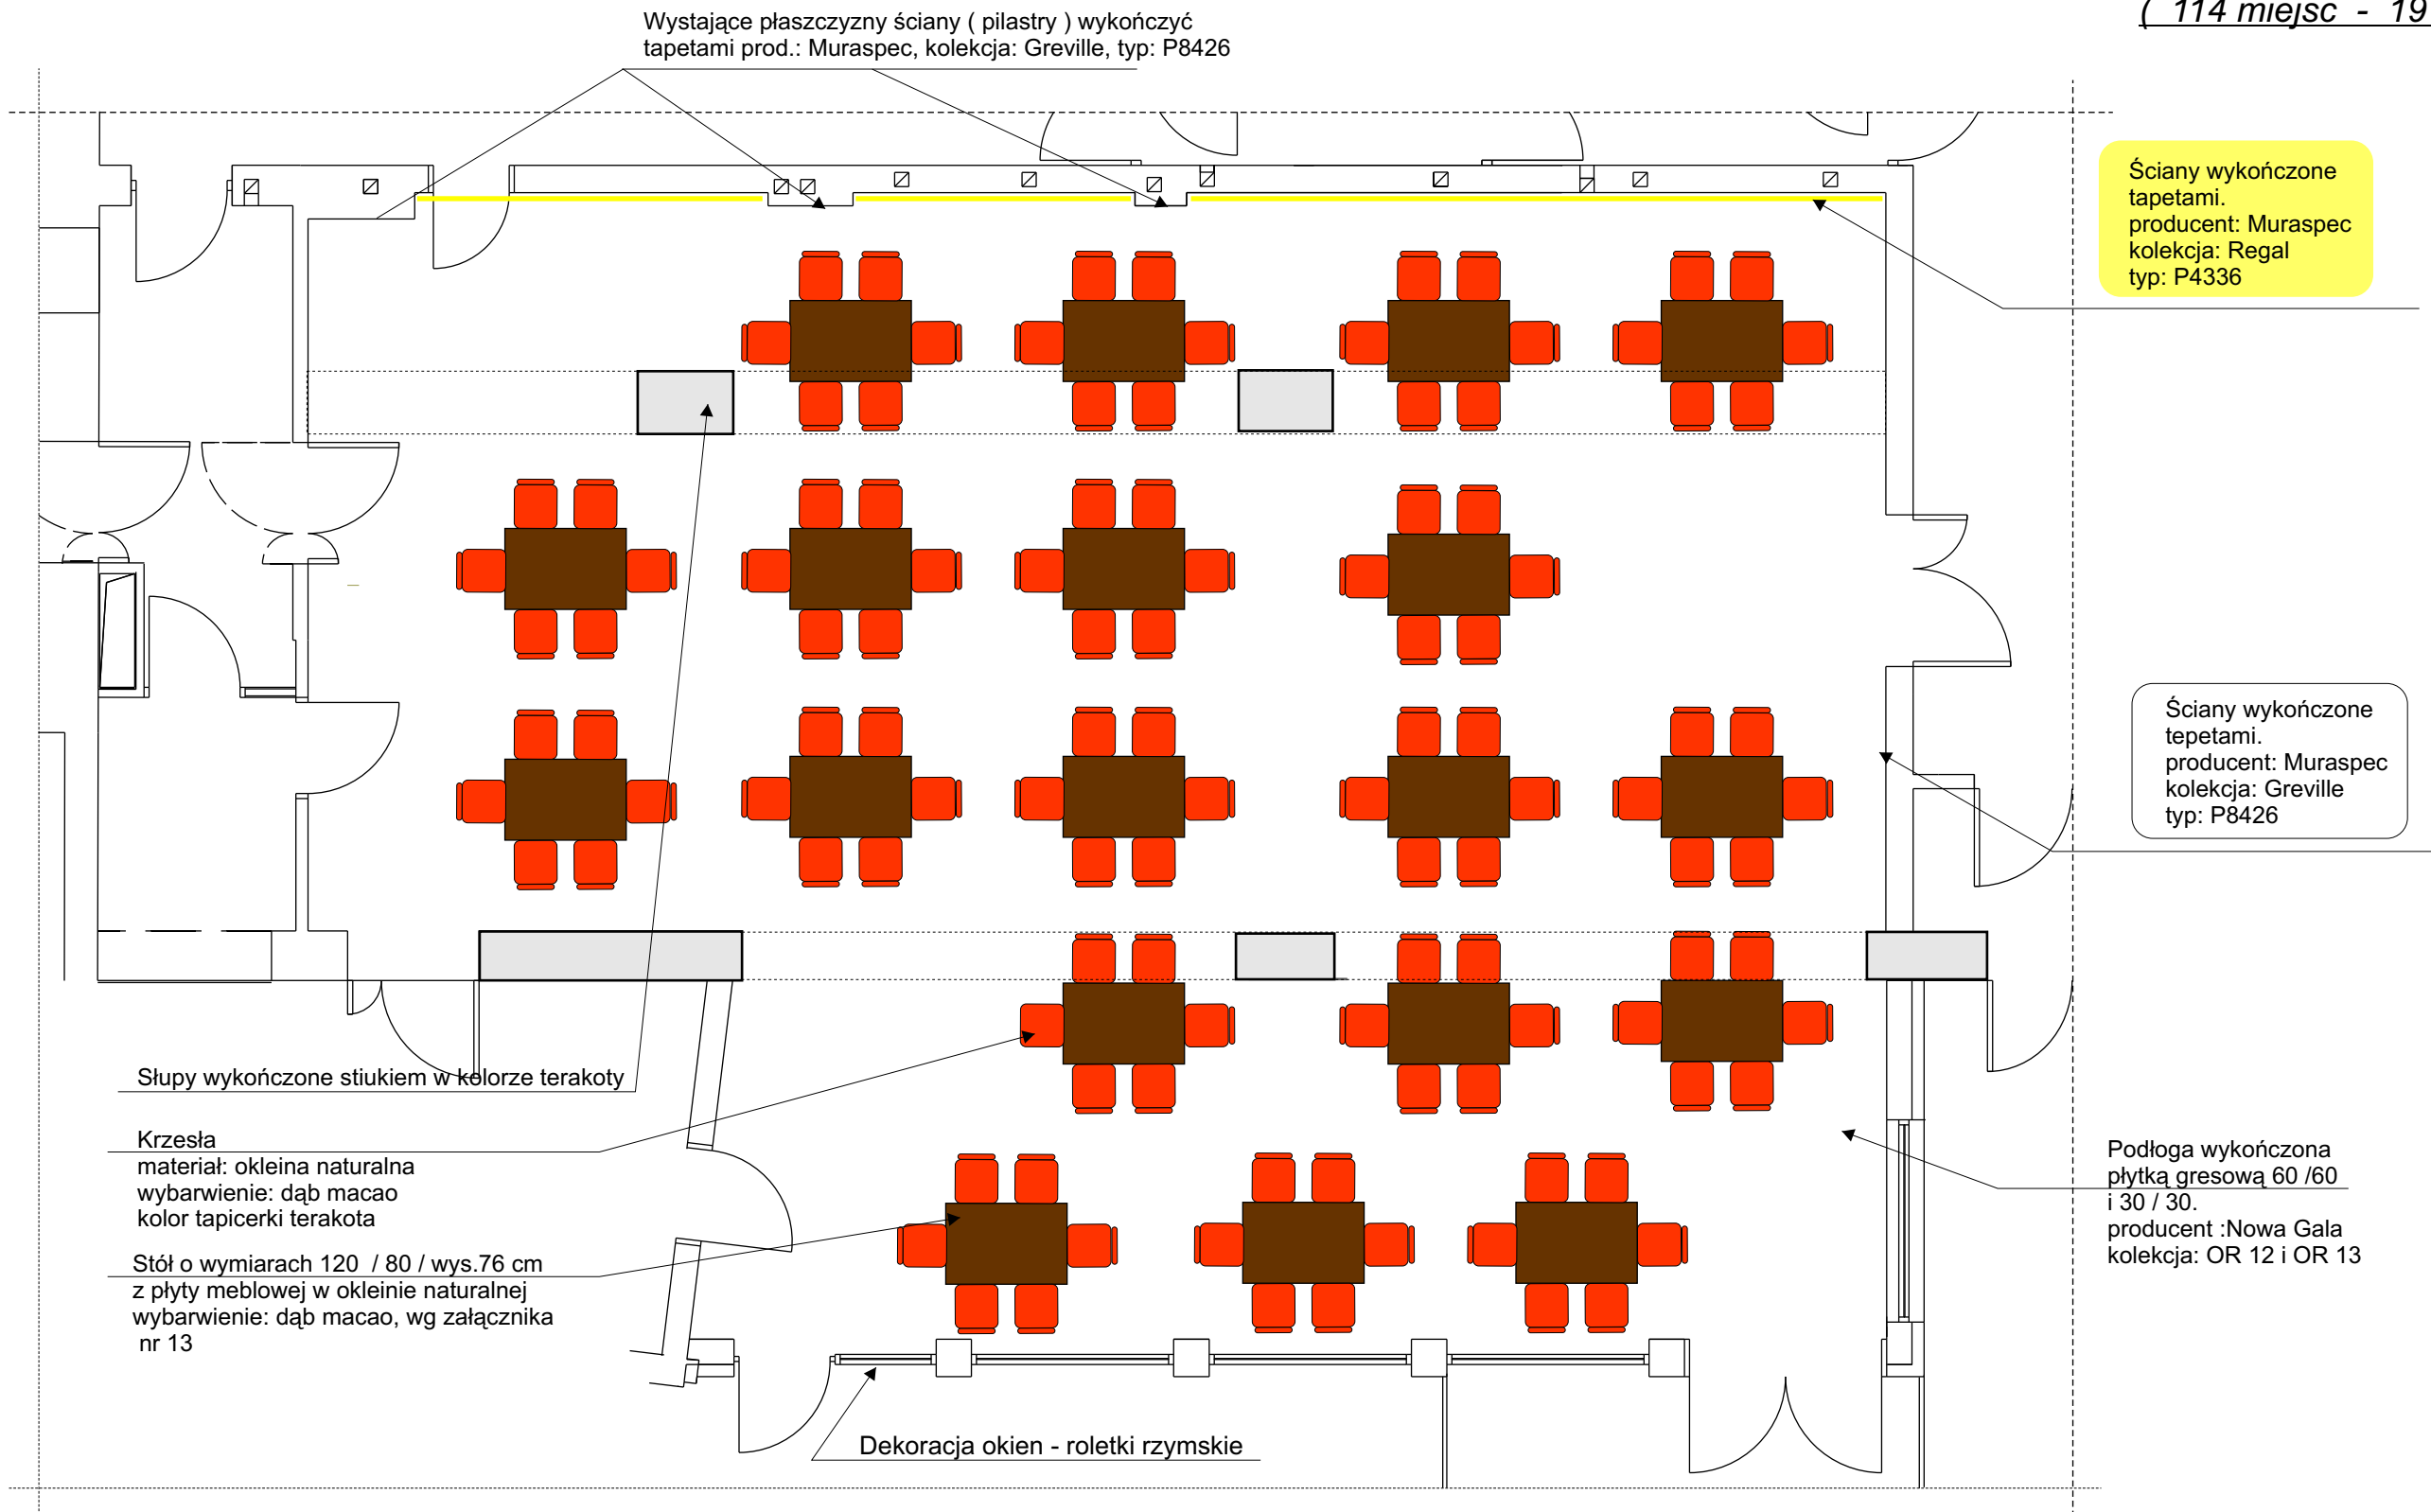

UWAGA !

We wnętrzu wykorzystać lampy nasufitowe RUBIN OKRĄGŁY o śr. 46 cm, prod. Agalighte. W miarę możliwości tech. (klimatyzacja, elektryka, instal. p. poż., nagłośnienie) można zastosować miejscowe obniżenia sufitu z elementami dekoracyjnych sufitów napinanych DPS, dających efekt odbicia lustrzanego (optyczne podwyższenie pomieszczenia, ciekawy efekt plastyczny, uatrakcyjniający wnętrze).

NAZWA I ADRES OBIEKTU: ROZBUDOWA I PRZEBUDOWA ISTNIEJĄCEGO BUDYNKU OŚRODKA SZKOLENIOWEGO ŚWIĘTOKRZYSKIEGO CENTRUM DOSKONAŁENIA NAUCZYCIELI W WÓLCIE MIŁANOWSKIEJ GM. NOWA SŁUPIA DZ. NR EW. 37				PRACOWNIA PROJEKTOWA ARCHITEKTONICZNO - BUDOWLANA JERZY PARTYKA UL. KLONOWA 55 A / 1, 25-553 KIELCE TEL./FAX. 041-366-40-73 MOB. 512- 297-198 e-mail: ppab.j.partyka@neostrada.pl		
PROJEKT:	IMIĘ I NAZWISKO:	NR UPRAW:	DATA:	PODPIS:	STADIUM:	SKALA:
GL. PROJ.:	mgr inż.arch. Jerzy Partyka	194 / 82	12.2008		PROJEKT ARANŻACJI WNĘTRZ	Bez skali
PROJEKT:	mgr sztuki arch. wnętrz Elżbieta Więckowska - Pięta				BRANŻA:	NR RYSUNKU:
OPRACOW.:	Edyta Skuza				ARCHITEKTURA WNĘTRZ	
PRZEDMIOT RYSUNKU:	Jadalnia pom. nr 0.5 - parter - rzut z aranżacją					21