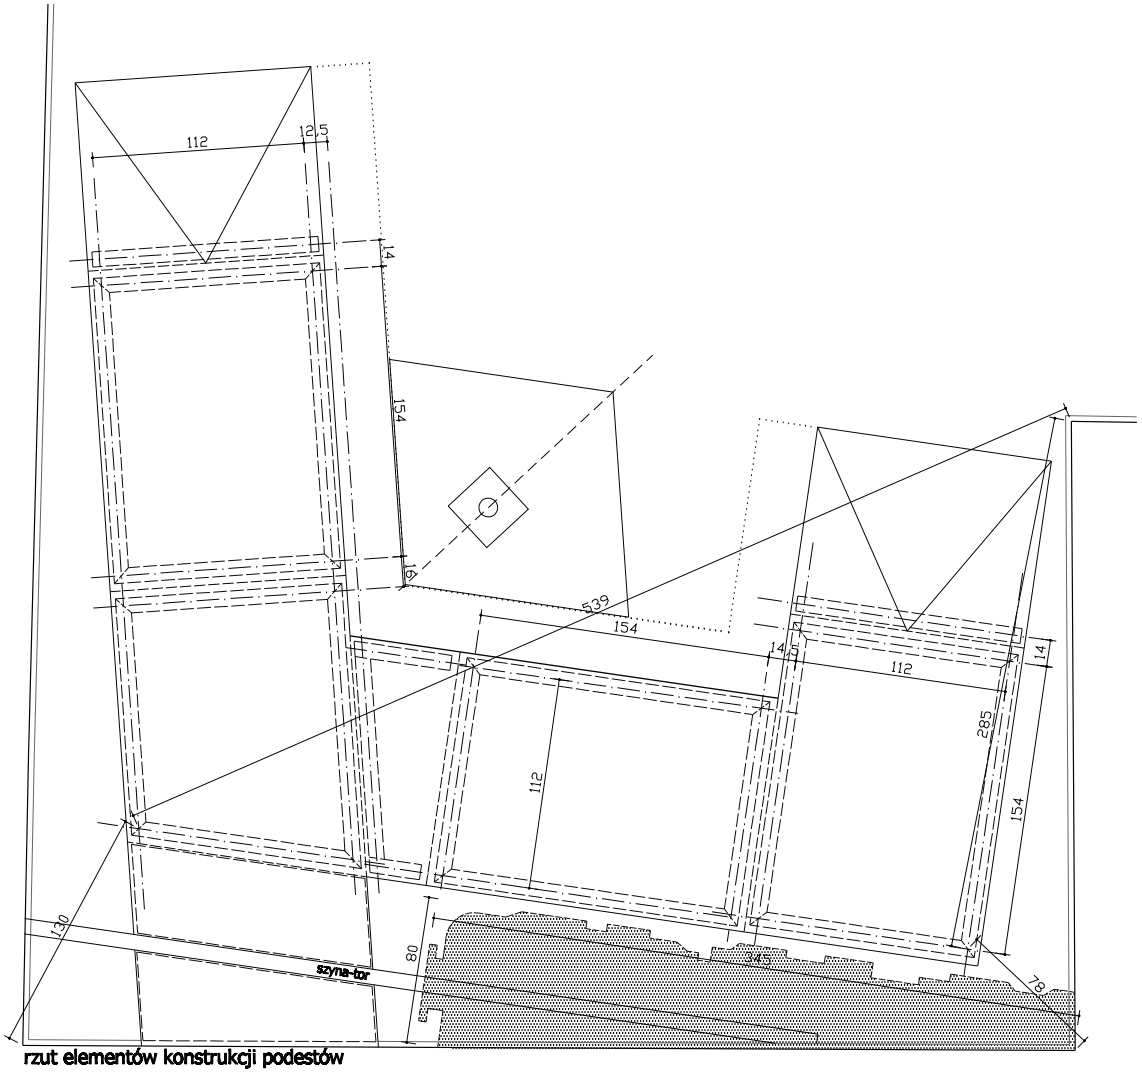

rzut elementów konstrukcji podestów

Wszystkie wymiary w centymetrach.

W razie zaobserwowania niestabilności na najmniejszym nawet podeście - mocować segmenty punktowo do podłogi.

Wszelkie zmiany tematyczne i dopasowania elementów graficznych ekspozycji konsultować z Dyrektorem Muzeum i Projektantem.

Dopuszcza się inne niż projektowane wymiary elementów konstrukcji podestów - uwzględniając wymiary związane z działaniem i wyglądem ekspozycji - po uprzedniej akceptacji projektanta.

Wykonać oprawy ewakuacyjne wg proj. branży elektrycznej.
Przed montażem konsultować z projektantem.

Szczegółowe rozwiązania od dostawców systemów uzgadniać w trybie nadzoru autorskiego.

Wszystkie wymiary sprawdzić podczas wykonawstwa, w razie różnic każdorazowo kontaktować sie z projektantem.

5SARCHITEKCI	Nazwa:	„Projekt aranżacji wystawy stałej w Muzeum Henryka Sienkiewicza w Oblęgorku"	Nr rysunku: 28
	Lokalizacja:	Dz.nr 504/1, ark.2, obr.7, Oblęgorek. Muzeum Henryka Sienkiewicza	
	Inwestor:	Muzeum narodowe w Kielcach, 25-010 Kielce, Pl. Zamkowy 1	
	Projekt:	Wykonawczy	Rok 2020
	Rysunek:	Podesty, "tunel" - elementy konstrukcji	Skala: 1:20
	Projektował:	mgr inż. arch. Wojciech Świątek mgr inż. arch. Anna Szawczyk	