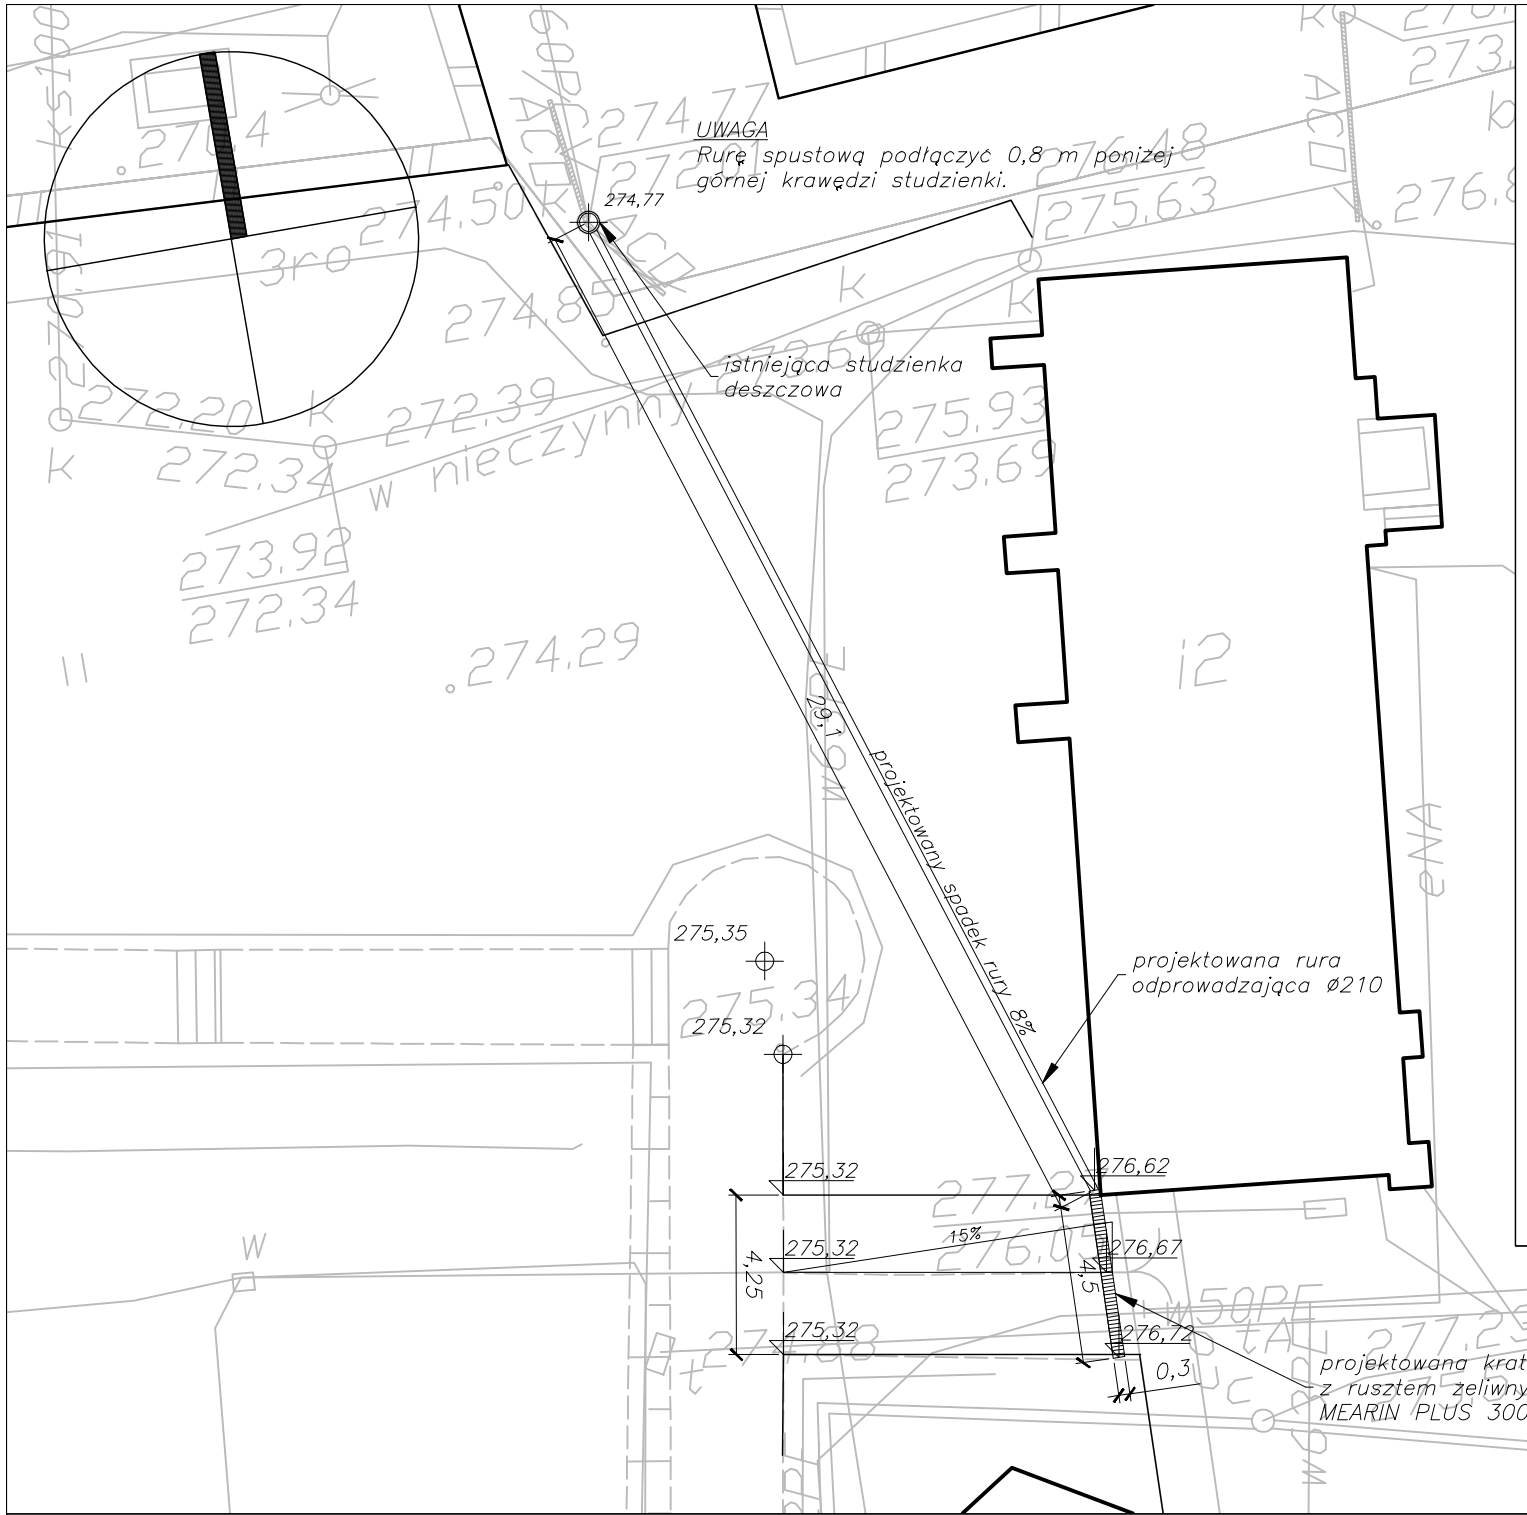


## RYS. 8. Sposób instalacji korytka ściekowego w nawierzchni
skala 1:10

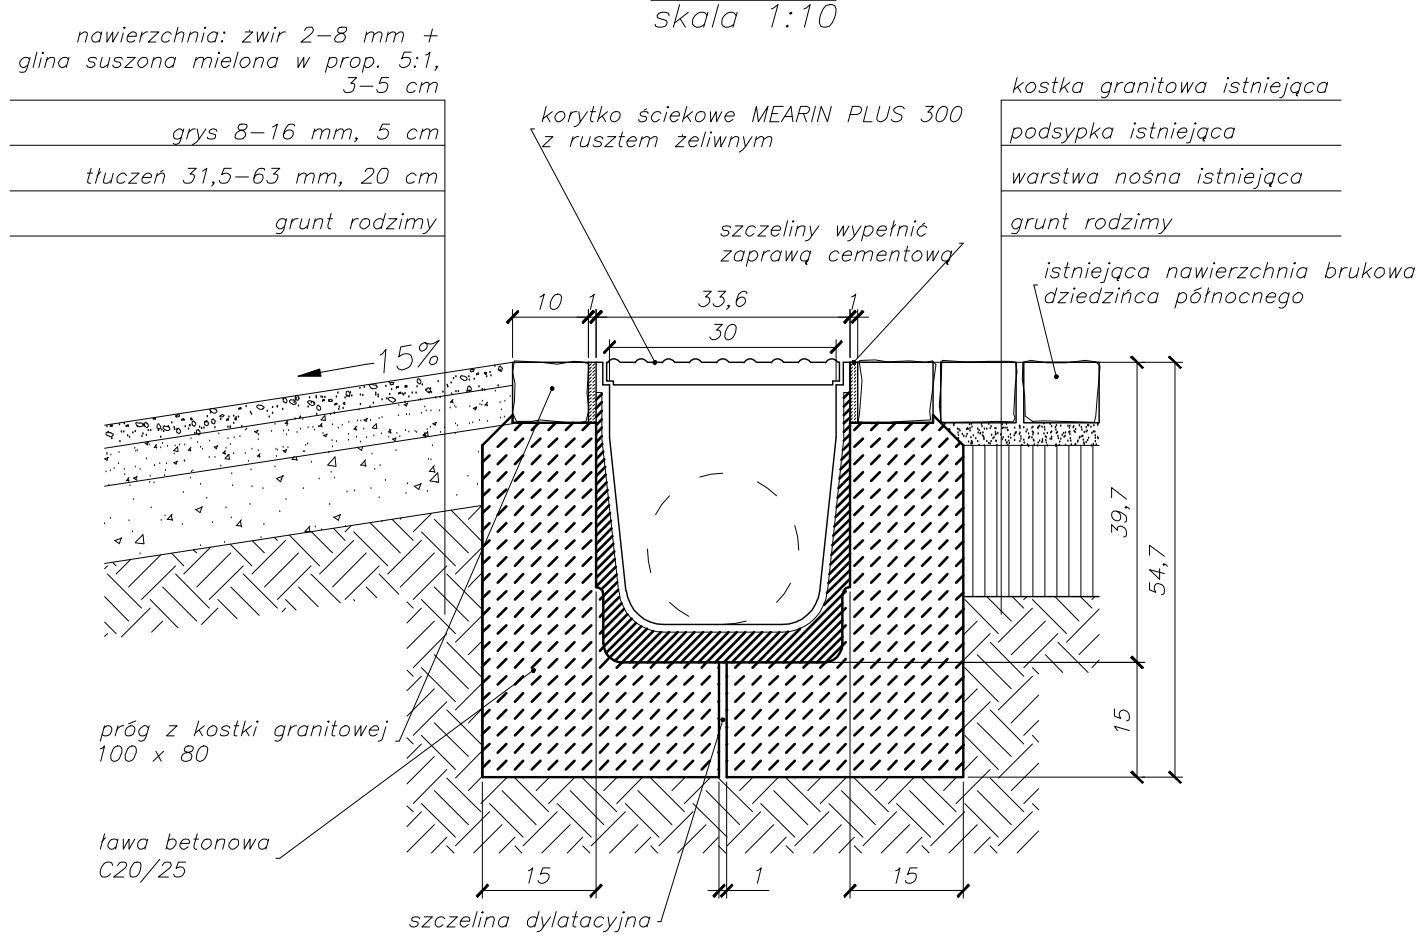


UWAGI
1) Korytko wyposażyć w ściankę zamykającą z jednej strony oraz ściankę zamykającą z króćcem DN200 z drugiej do przyłącza rury kanalizacyjnej ø210.
2) Do zaprojektowania systemu użyto korytka ściekowego MEARIN PLUS 300 wykonanego z tworzywa kompozytowego PS z rusztem żeliwnym, klasy D400. Dopuszcza się zastosowanie urządzeń innego producenta o takich samych parametrach technicznych.

## RYS. 9. Przekrój konstrukcyjny przez drogę wjazdową z dziedzińca północnego – projektowana wymiana nawierzchni i podbudowy
Skala 1:20

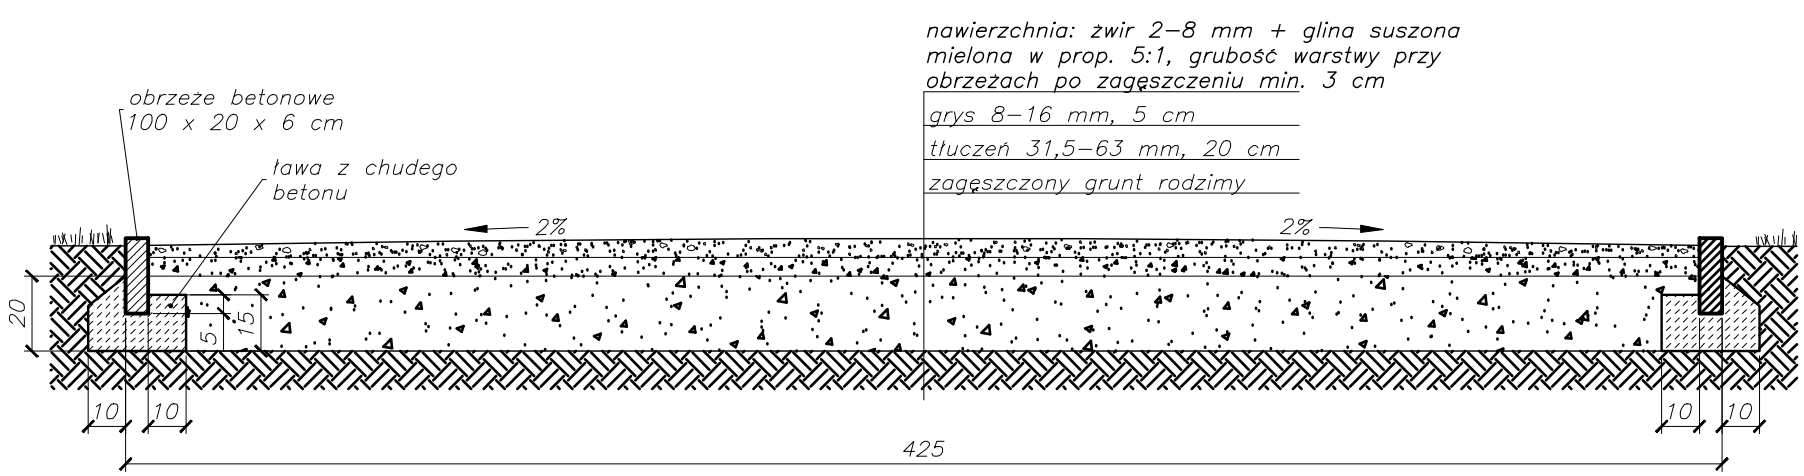


| Opracowanie | |
|---|---|
| | GREENEA<br>Pracownia Architektury Krajobrazu<br>Michał Krawczyk<br>20–864 Lublin, ul. Lawinowa 1/58<br>tel./fax: (81) 741 21 77<br>tel.: 663 214 047 |
| Temat | PROJEKT RENOWACJI OGRODU WŁOSKIEGO PRZY DAWNYM PAŁACU BISKUPÓW KRAKOWSKICH W KIELCACH, OBECNIE SIEDZIBIE MUZEUM NARODOWEGO W KIELCACH, PL. ZAMKOWY 1 |
| Obiekt | Ogród pałacowy zlokalizowany w obrębie murów obronnych dawnego pałacu biskupów krakowskich w Kielcach |
| Inwestor | Muzeum Narodowe w Kielcach, 25–010 Kielce, Pl. Zamkowy 1 |
| Projekt | mgr inż. arch. kraj. Michał Krawczyk<br>podpis |
| Tytuł rys. | PROJEKT RENOWACJI TARASU GŁÓWNEGO ORAZ NAWIERZCHNI<br>RYS. 7. WYMIANA ODWODNIENIA DROGI WJAZDOWEJ Z DZIEDZIŃCA PÓŁNOCNEGO |

| Faza | Data | Skala | Nr ark. |
|---|---|---|---|
| PW | 09.2010 | 1:200 | 2.2 |