


Pracownia komputerowa - poddasze, pom. 2.26 - pow. 30.8 m² - rzut z aranżacją - bez skali
 (wyposażenie sali oraz oświetlenie - dobór lamp wg załącznika nr 10, kolorystyka ścian i sufitu wg załącznika nr 5)

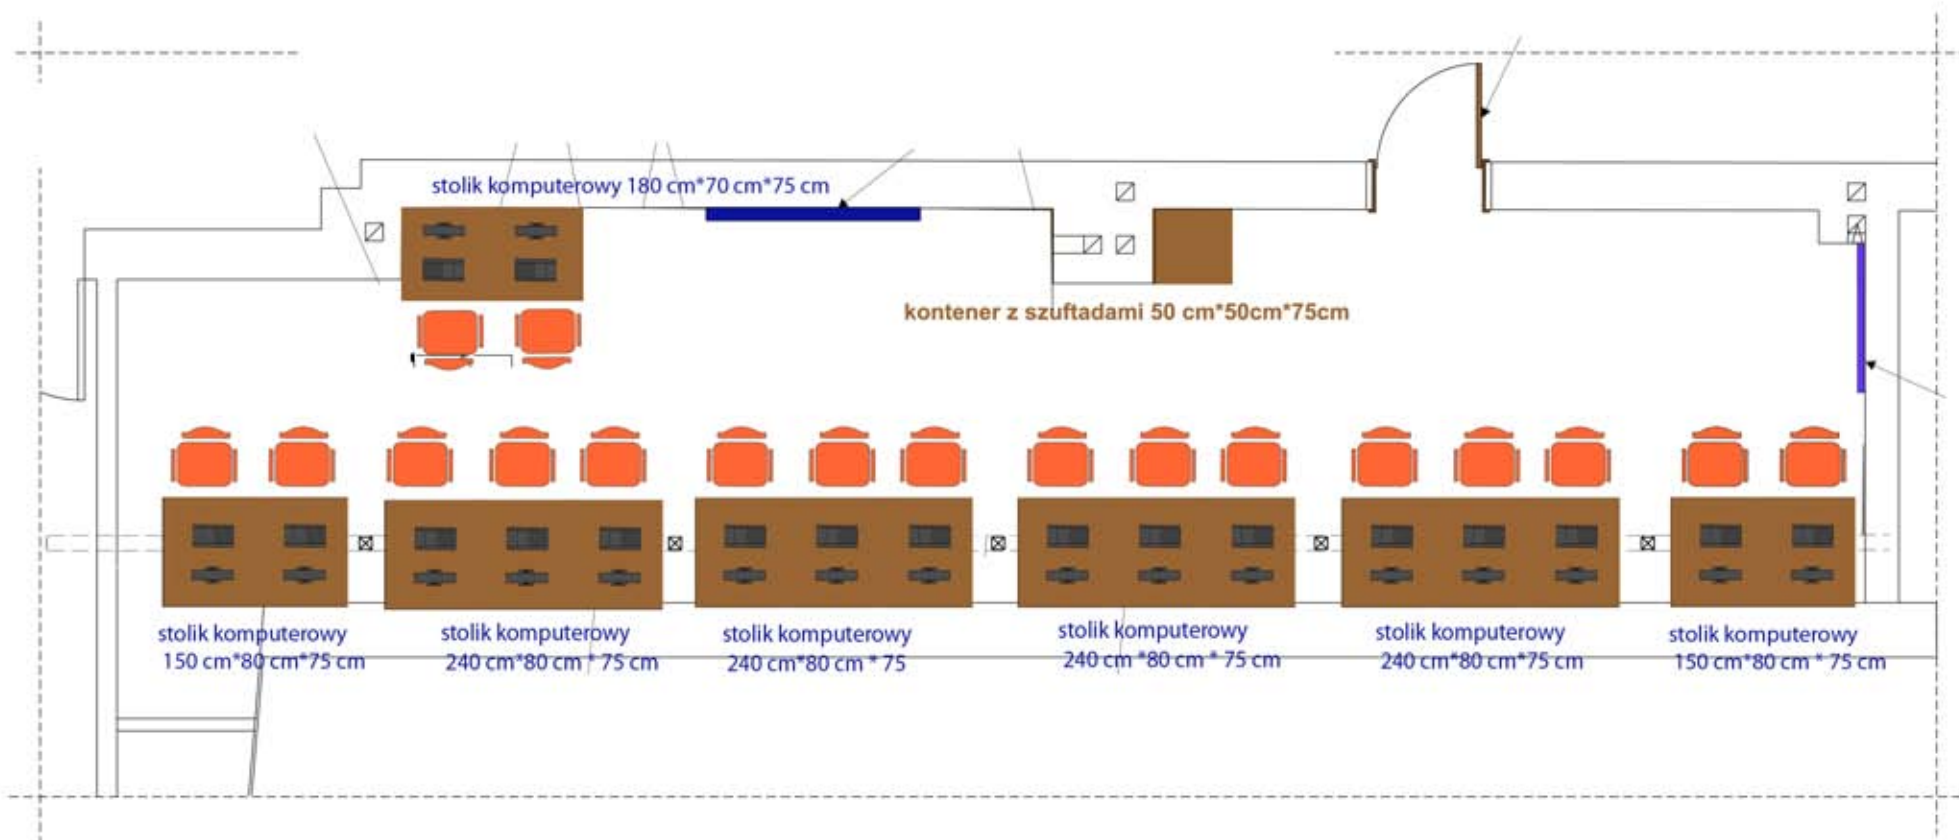

NAZWA I ADRES OBIEKTU: ROZBUDOWA I PRZEBUDOWA ISTNIEJĄCEGO BUDYNKU OŚRODKA SZKOLENIEGO ŚWIĘTOKRZYSKIEGO CENTRUM DOSKONAŁOŚCI NAUCZYCIELI W WOLCE MIŁANOWSKIEJ GM. NOWA SŁUPA DZ. NR EW. 37				PRACOWNIA PROJEKTOWA ARCHITEKTONICZNO - BUDOWLANA JERZY PARTYKA UL. KLONOWA 55 A/1, 25-553 KIELCE TEL./FAX. 041-366-40-73 MOB. 512- 267-198 e-mail: ppab.j.partyka@neostrada.pl							
INWESTOR: ŚWIĘTOKRZYSKIE CENTRUM DOSKONAŁOŚCI NAUCZYCIELI W KIELCACH, UL. MARSHAŁKA J. PIŁSUDSKIEGO 42				PROJEKT:	IMIE I NAZWISKO:	NR UPRAW:	DATA:	PODPIS:	STADIUM:	SKALA:	
				GL. PROJ.:	mgr inż. arch. Jerzy Partyka	194 / 82	12.2008		PROJEKT ARANŻACJI WNETRZ	bez skali	
				PROJEKT:	mgr sztuki arch. wnętrz Elżbieta Więckowska - Pięta				BRANŻA:	NR RYSUNKU:	
				OPRACOW:	Edyta Skuza				ARCHITEKTURA WNETRZ		
PRZEDMIOT RYSUNKU:				Pracownia komputerowa - poddasze, pom. 2.26 - rzut z aranżacją						9	