⑦ - 30 x 35, wnęka zamknięta szybą - licowaną z powierzchnią ścianki.

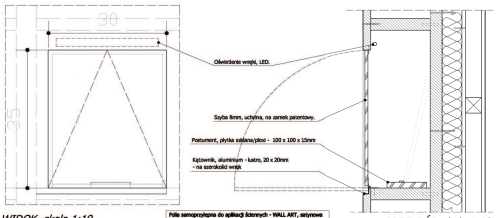

WIDOK- skala 1:10

PRZEKRÓJ- skala 1:10

RZUT - skala 1:10

⑧ - 55 x 37, wnęka zamknięta szybą - licowaną z powierzchnią ścianki.

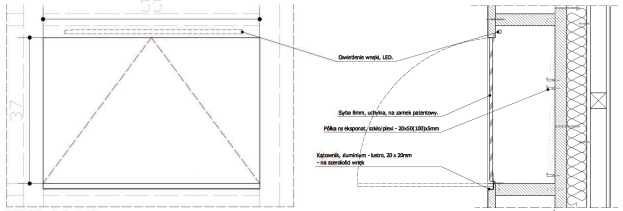

WIDOK- skala 1:10

PRZEKRÓJ- skala 1:10

RZUT - skala 1:10

⑨ - 48 x 37, wnęka otwarta - wewnętrzny ekspozytor obrotowy 4x (12x12cm), 3x szyba

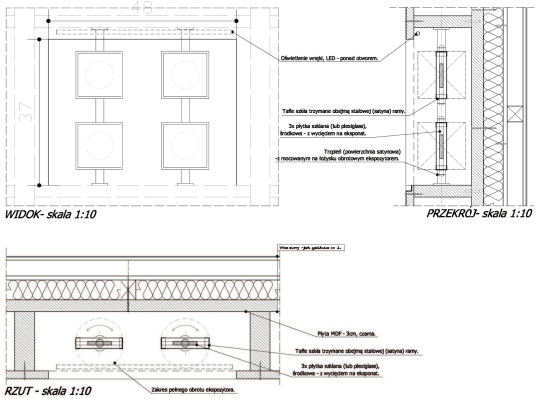

WIDOK- skala 1:10

PRZEKRÓJ- skala 1:10

RZUT - skala 1:10

⑩ - 20 x 55 x 50cm, szklane "pudełko" - mocowane do konstrukcji ścianki i wystające na 45cm.

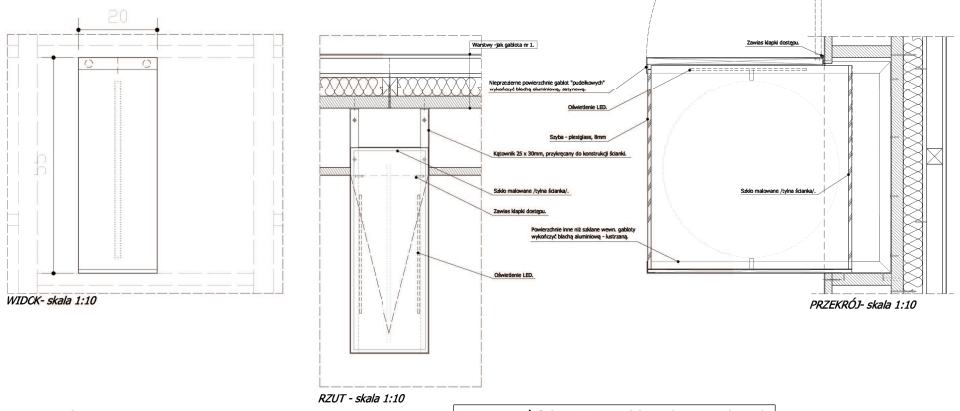

WIDOK- skala 1:10

RZUT - skala 1:10

PRZEKRÓJ- skala 1:10

⑪ - 10 x 12cm, wnęka zamknięta szybą - licowaną z powierzchnią ścianki.

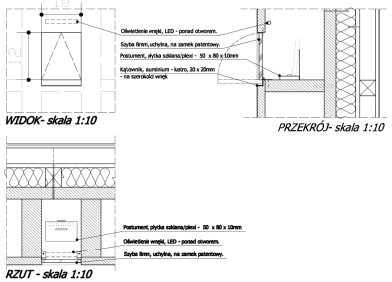

WIDOK- skala 1:10

PRZEKRÓJ- skala 1:10

RZUT - skala 1:10

⑫ - 45 x 14 x 15cm, szklane "pudełko" - wystające na 28cm.

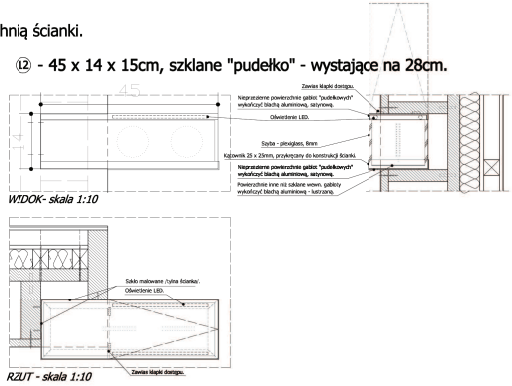

WIDOK- skala 1:10

RZUT - skala 1:10

⑬ - 37 x 40 x 15cm, szklane "pudełko" - wystające na 20cm.

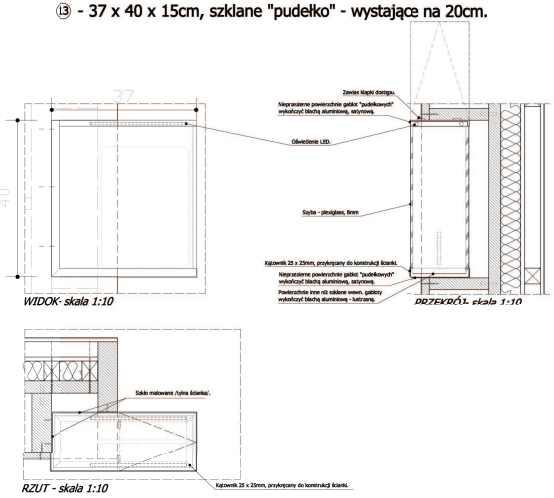

WIDOK- skala 1:10

PRZEKRÓJ- skala 1:10

RZUT - skala 1:10

Talfe plexi powinny posiadać warstwę antystatyczną

Podczas montażu ekspozytorów obrotowych należy zachować odległość pozwalającą na pełny ich obrót.

Należy pamietać o zachowaniu odpowiednich wymiarów wnęk w przypadku rozwiązań zamiennych - konsultować z projektantem

Wszelkie zmiany tematyczne i dopasowania elementów graficznych ekspozycji konsultować z Kierownikiem Muzeum i Projektantem.

Stosować folię UV w gablotach oraz oknach

Wszystkie wymiary w centymetrach.

Ostateczną ilość wnęk ekspozycyjnych zatwierdzić przed wykonawstwem z Kierownikiem Muzeum.

Dopuszcza się inne niż projektowane wymiary elementów konstrukcji gablot i ścian - uwzględniając wymiary związane z działaniem i wyglądem ekspozycji - po uprzedniej akceptacji projektanta.

55ARCHITEKCI
ul. Żywiec 12, 34-600 LIMANOWA
55architekci@gmail.com| 606 888 255

Nazwa:	„Projekt aranżacji wystawy stałej w Muzeum Henryka Sienkiewicza w Oblęgorku"	Nr rysunku:
Lokalizacja:	Dz.nr 504/1, ark.2, obr.7, Oblęgorek. Muzeum Henryka Sienkiewicza	25
Inwestor:	Muzeum narodowe w Kielcach, 25-010 Kielce, Pl. Zamkowy 1	
Projekt:	Wykonawczy	Maj 2010
Rysunek:	**Ścianka łamana, detale wnęk ekspozycyjnych_2**	Data:
Projektował:	mgr inż. arch. Wojciech Świątek mgr inż. arch. Anna Szewczyk	Skala: 1:10