

MAPA DO CELÓW PROJEKTOWYCH

SKALA 1:500


Woj. świętokrzyskie  
M. Kielce  
Ulice: Żeromskiego, Głowackiego, Seminaryjska  
Odręb 001/7  
Dziaki nr: 1206, 1186, 1209, 1210/4, 1210/2, 1207, 1208, 1211, 1212, 1213  
1203, 1205, 1226, 1333, 1337/3, 1337/4, 1337/2, 1334, 1337/1  
1339, 1343/2, 1344/7, 1347, 1348/1, 1376/5, 1216, 1230, 1219,  
1223/1, 1223/11, 1223/12, 1222, 1224

Nr sekcji:

- 143.424.0434 D-7, 8, E-8  
143.424.0443 D-1, 2, 3, E-1, 2, 3, 4  
143.424.0912 A-8, C-8  
143.424.0921 A-1, 2, 3, B-1, 2, C-1, 2

UWAGI:

- Granice zabudki przebiegają z ewidencji państwa, liczników.
- Trasy mapy zgodnie z ewidencją na dzień 1 października 2017r.
- Nie wykazuje się istnienia w terenie innych nie wskazanych na omawianej mapie urządzeń podziemnych, które nie były spójne z omawianymi.
- Mapę sporządził w skali 1:500 wyrysowano na podstawie zasobów mapy zasadniczych.
- Mapa nr 143.424.0434, 143.424.0443, 143.424.0912, 143.424.0921
- Kolorowa symbolizacja i linie z opisami oznaczają granice z GDOiK.
- Udziałem tematu rozpoczęto w 2017r.

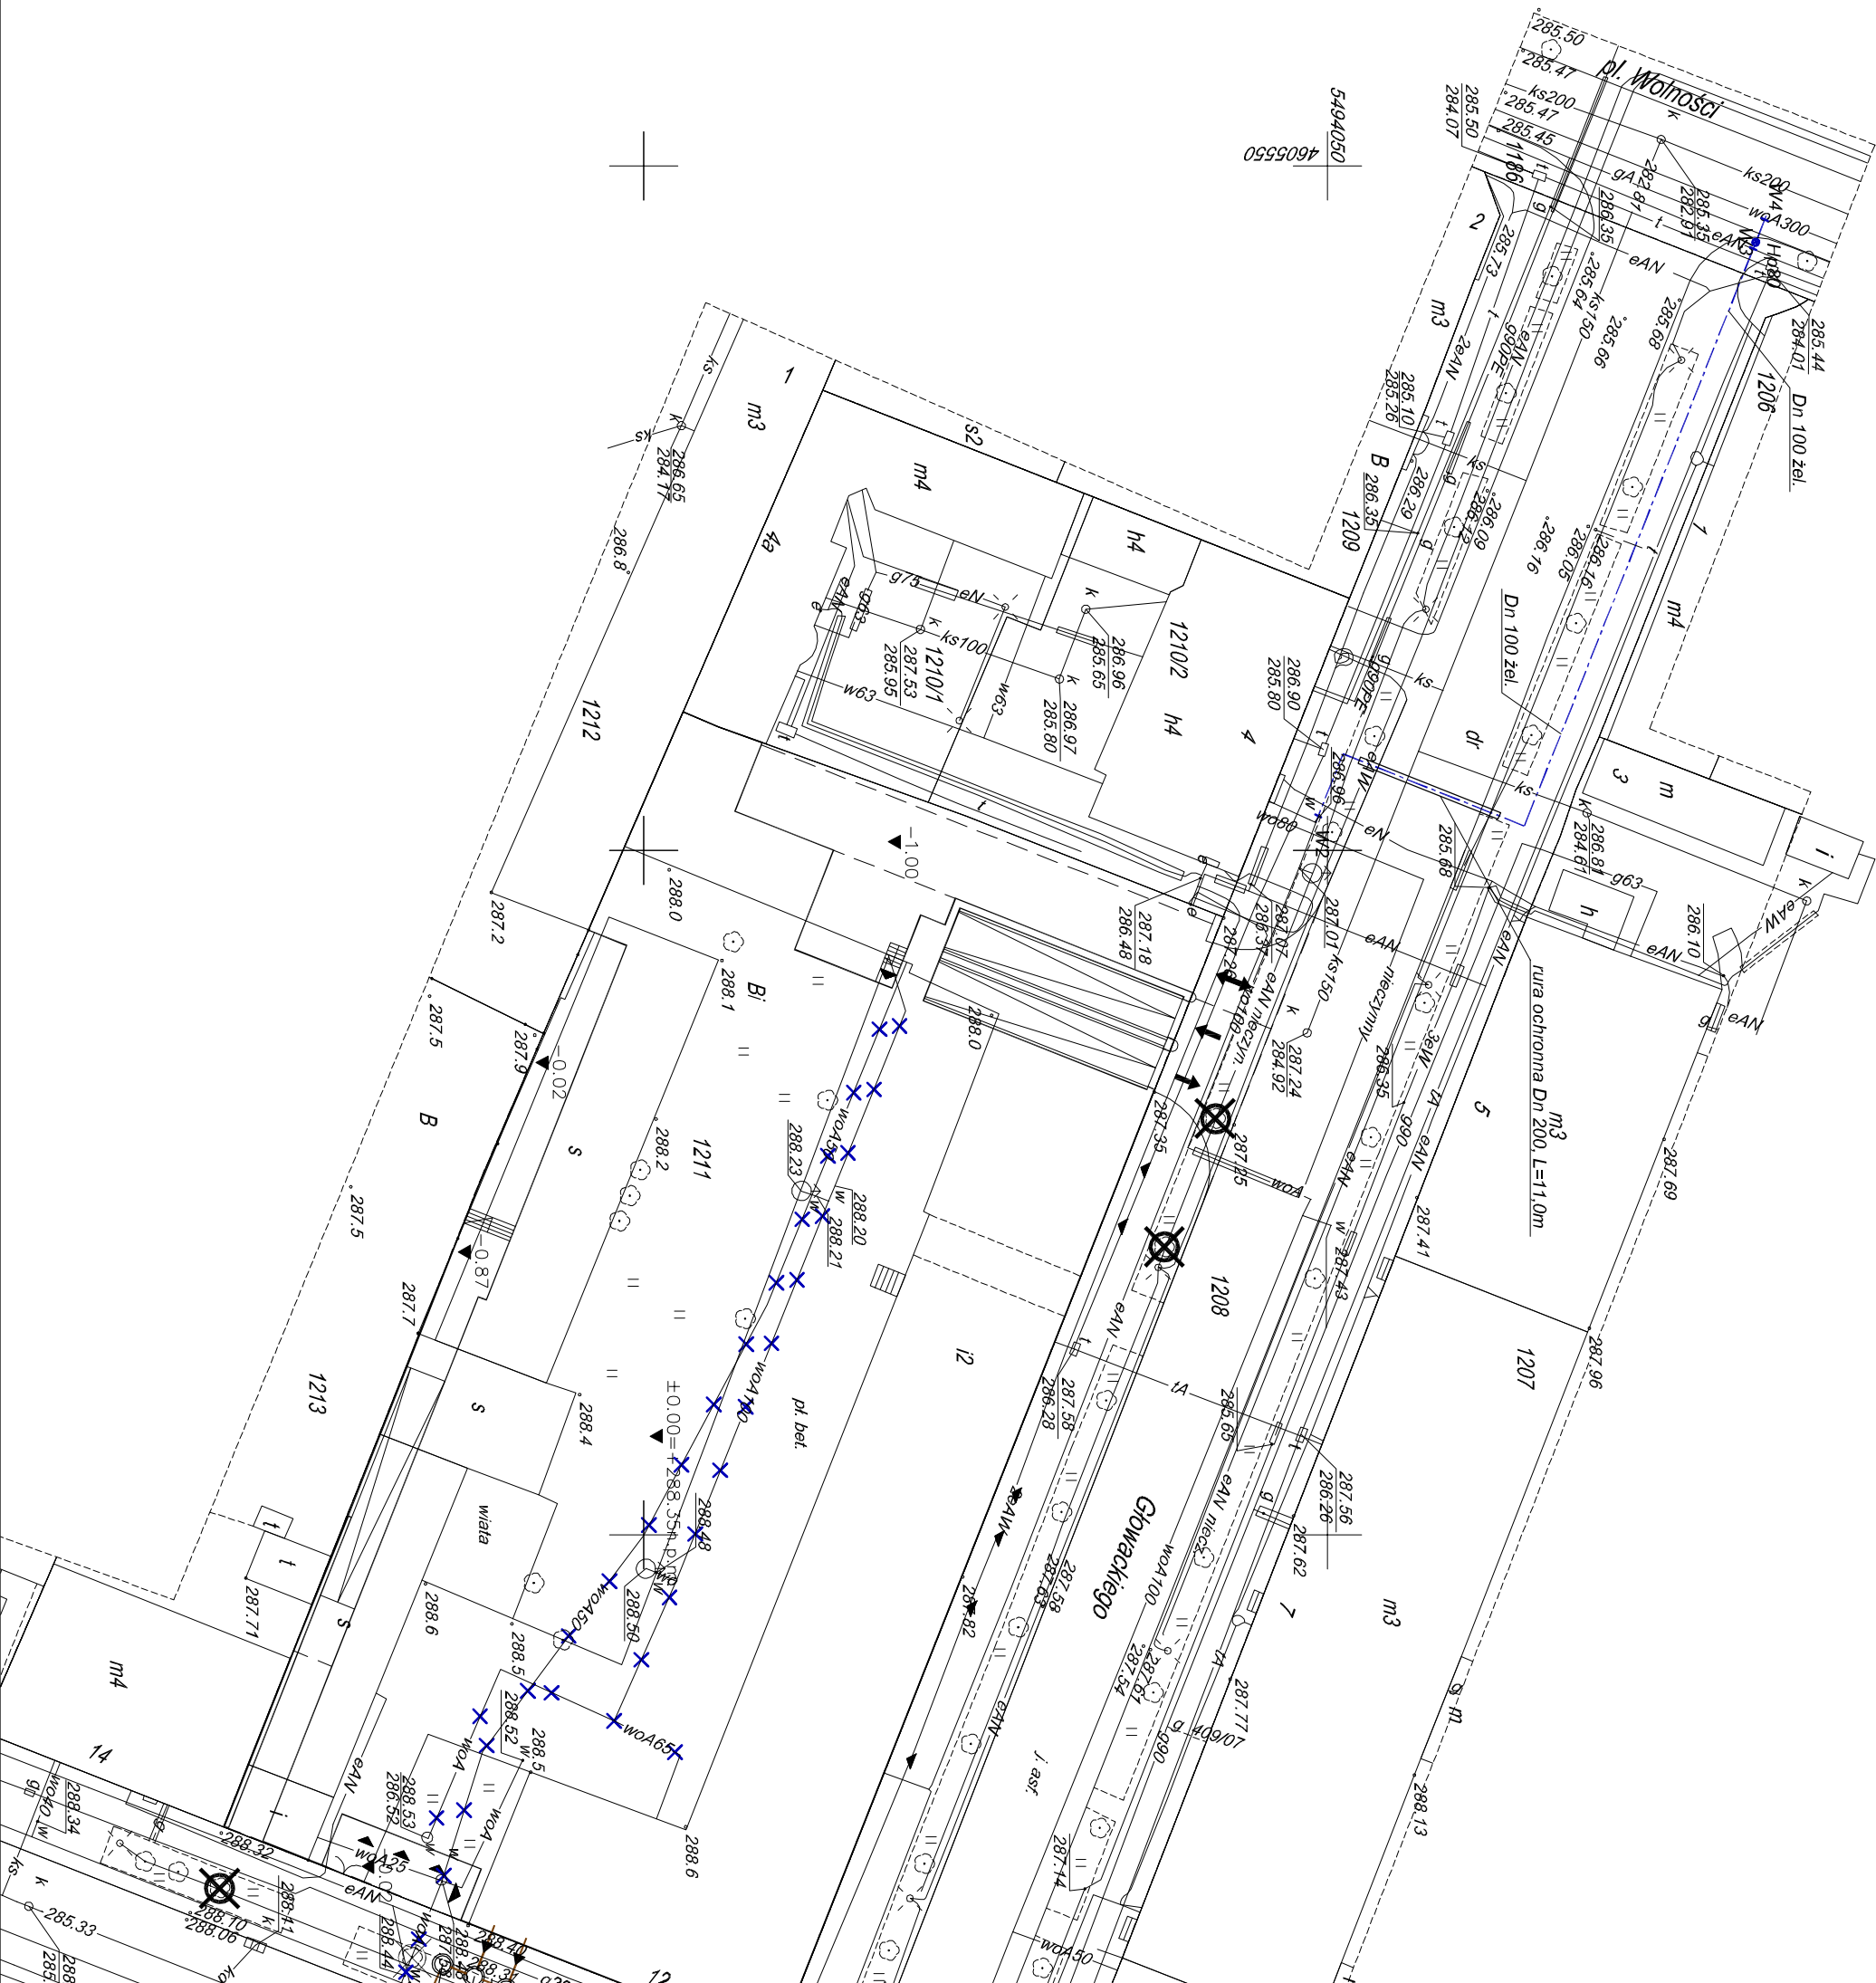

LEGENDA:

- projektowane spieście wodociągów
- ♂ Hp80 projektowany hydrant technologiczny Dn 80 podziemny
- woA5f istniejące przyłącza przeznaczane do likwidacji
- projektowane przyłącza kanalizacji sanitarnej
- ST projektowany separator tłuszczów
- projektowane przyłącza kanalizacji deszczowej – grawitacja
- projektowane przyłącza kanalizacji deszczowej – przewód tłoczny

MAJ PROJECT

Pracownia projektowa - Artur Jazdzewski  
tel. 0-605-255-194, tel./fax: (058) 524-34-55

80-227 Gdańsk, ul. Do Studzienki 26; e-mail: majproject@wp.pl

NAZWA I ADRES OBIEKTU:

BUDYNEK FILHARMONII ŚWIĘTOKRZYSKIEJ

25-369 Kielce, ul. Żeromskiego 12, obr. 001/7, działka nr 1211

TEMAT: Projekt spieścia dwóch wodociągów

RYSUJEK:	Sytuacja	SKALA:
AUTOR:	mgr inż. Artur Jazdzewski	1:500
upr. POM/0017/POOS/03		
OPROJOWAŁ:	mgr inż. Krzysztof Łęcki	1
SPRAWDZAJĄCY:	mgr inż. Piotr Richter	DATA:
upr. POM/0140/POOS/04		02/2008