
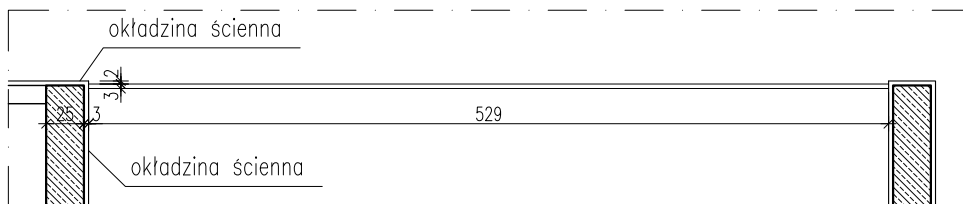


szklenia wewnętrzne 5/0

SKALA 1:50

WIDOK

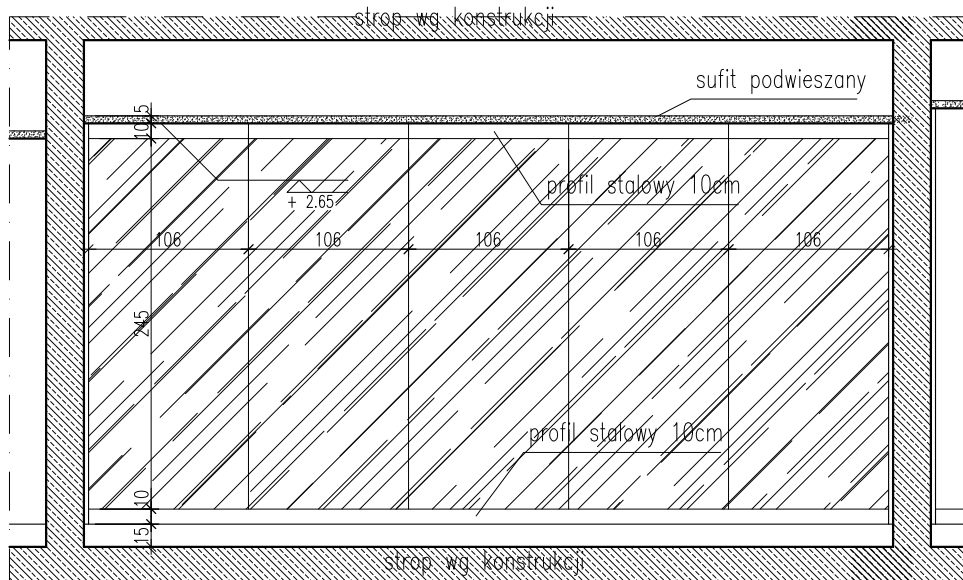

RZUT

UWAGA !!! Wymiary sprawdzić na budowie

| TYTUŁ RYSUNKU | | | |
|----------------------------|-------------|---------|--------|
| ZESTAW. STOLARKI | | | |
| szklenia typu DORMA | | | |
| STADIUM | DATA EDYCJI | SKALA | |
| P.W. | 05.2008 | 1:50 | |
| BRANZA | TOM | RYS. NR | ARKUSZ |
| ARCH I-C | S-17a | 1/1 | |