
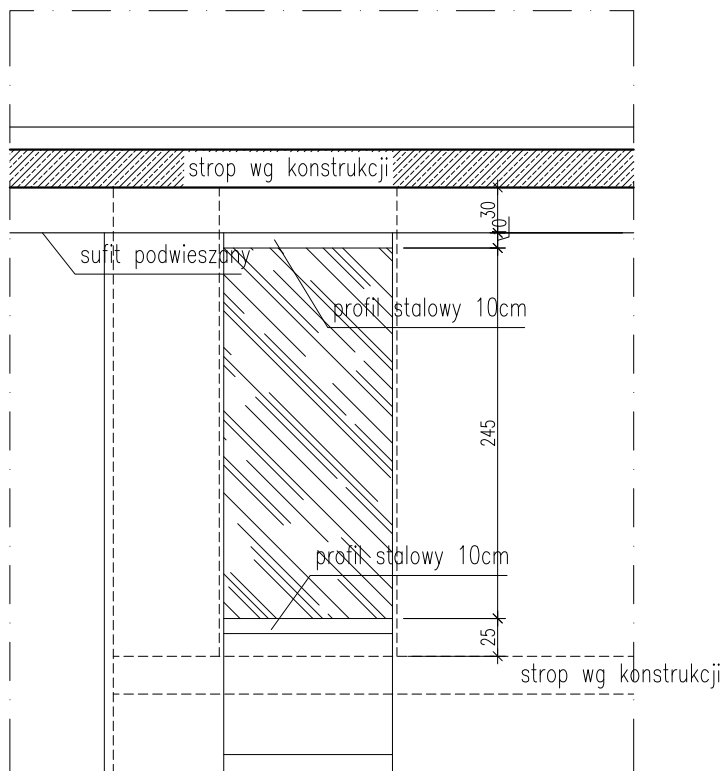


szklenia wewnętrzne 1/+2

SKALA 1:50

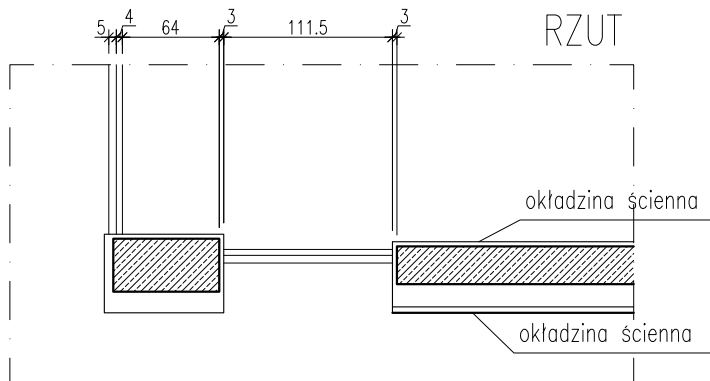

WIDOK

UWAGA !!! Wymiary sprawdzić na budowie

TYTUŁ RYSUNKU			
ZESTAW. STOLARKI szklenia typu DORMA			
STADIUM	DATA EDYCJI	SKALA	
P.W.	05.2008	1:50	
BRANZA	TOM	RYS. NR	ARKUSZ
ARCH I-C	S-17	10/12	