



SZKLENIE NR 0D47

SKALA 1:50


Rzut

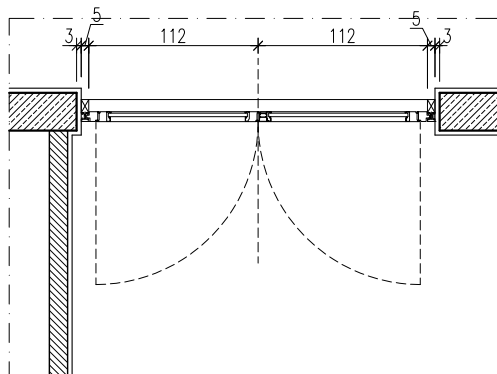


Widok

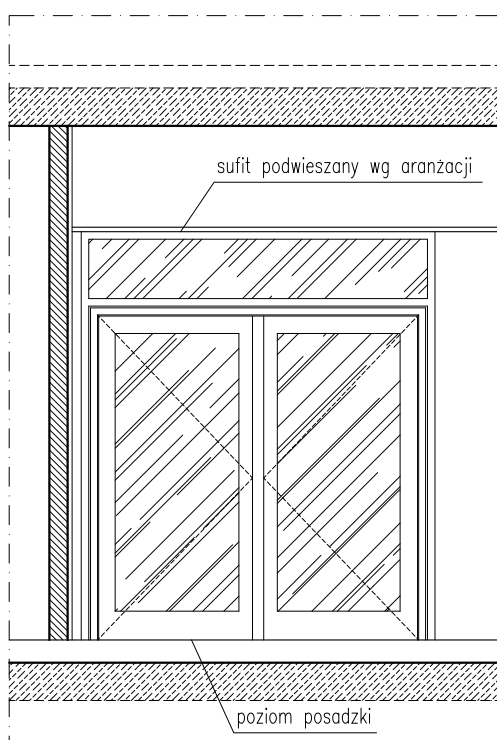

Przekrój

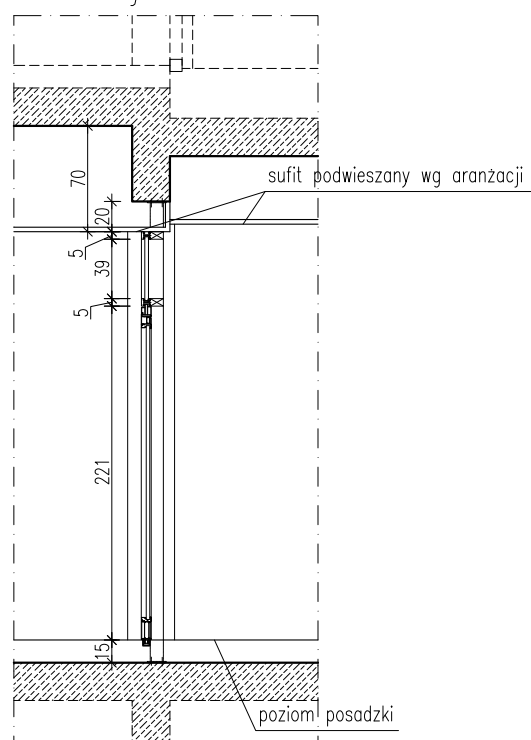

Rys. pomocniczy

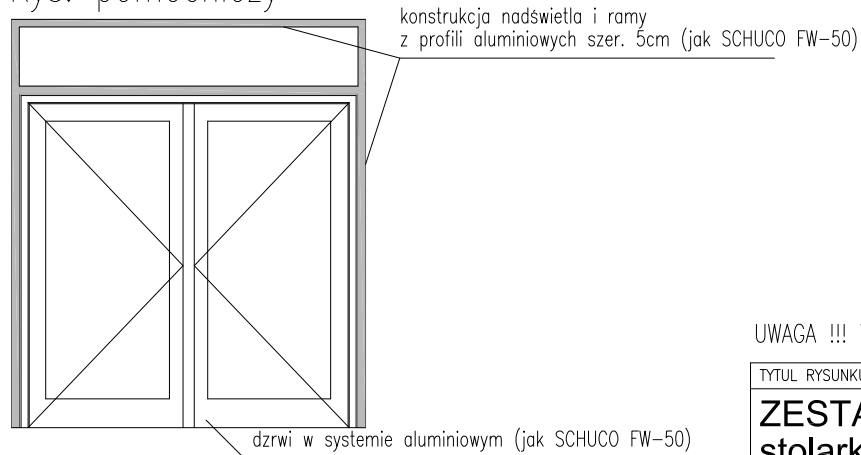

UWAGA !!! Wymiary sprawdzić na budowie

TYTUŁ RYSUNKU			
ZESTAW. STOLARKI stolarka alu wewnętrzna			
STADIUM	DATA EDYCJI	SKALA	
P.W.	05.2008	1:50	
BRANZA	TOM	RYS. NR	ARKUSZ
ARCH I-C	S-15	2/11	