


TEMAT:			
MAUZOLEUM MARTYROLOGII WSI POLSKICH WRAZ Z ZAGOSPODAROWANIEM TERENU			
LOKALIZACJA:			
MICHNIÓW DZIAŁKI NR EW. 297,298,299,300,301,302			
INWESTOR:			
MUZEUM WSI KIELECKIEJ UL. JANA PAWŁA II 6 25-025 KIELCE			
GENERALNY PROJEKTANT:			
NIZIO DESIGN INTERNATIONAL MIROSLAW NIZIO UL. INŻYNIERSKA 3/4 03-410 WARSZAWA			
PROJEKTANT:			
ZAKŁAD INSTALACJI ELEKTRYCZNYCH RYSZARD ŚWIEBOCKI MILANÓWEK UL. KASZTANOWA 11			
PROJEKTANCI:		PODPIS:	
SŁAWOMIR DĄBROWSKI SI-237/88			
mgr inż. RYSZARD ŚWIEBOCKI WA-231/93			
mgr LESZEK CEPIEL			
FAZA PROJEKTU:			
PROJEKT BUDOWLANO - WYKONAWCZY			
TREŚĆ RYSUNKU:			
Schemat ideowy rozdzielni bezpiecznikowej TB4			
SKALA:		DATA:	
		27-07-2009	
TEMAT:	BRANŻA:	GRUPA:	NR RYS.:
MWP	E	01	19
			00

Pi=9,2 kW

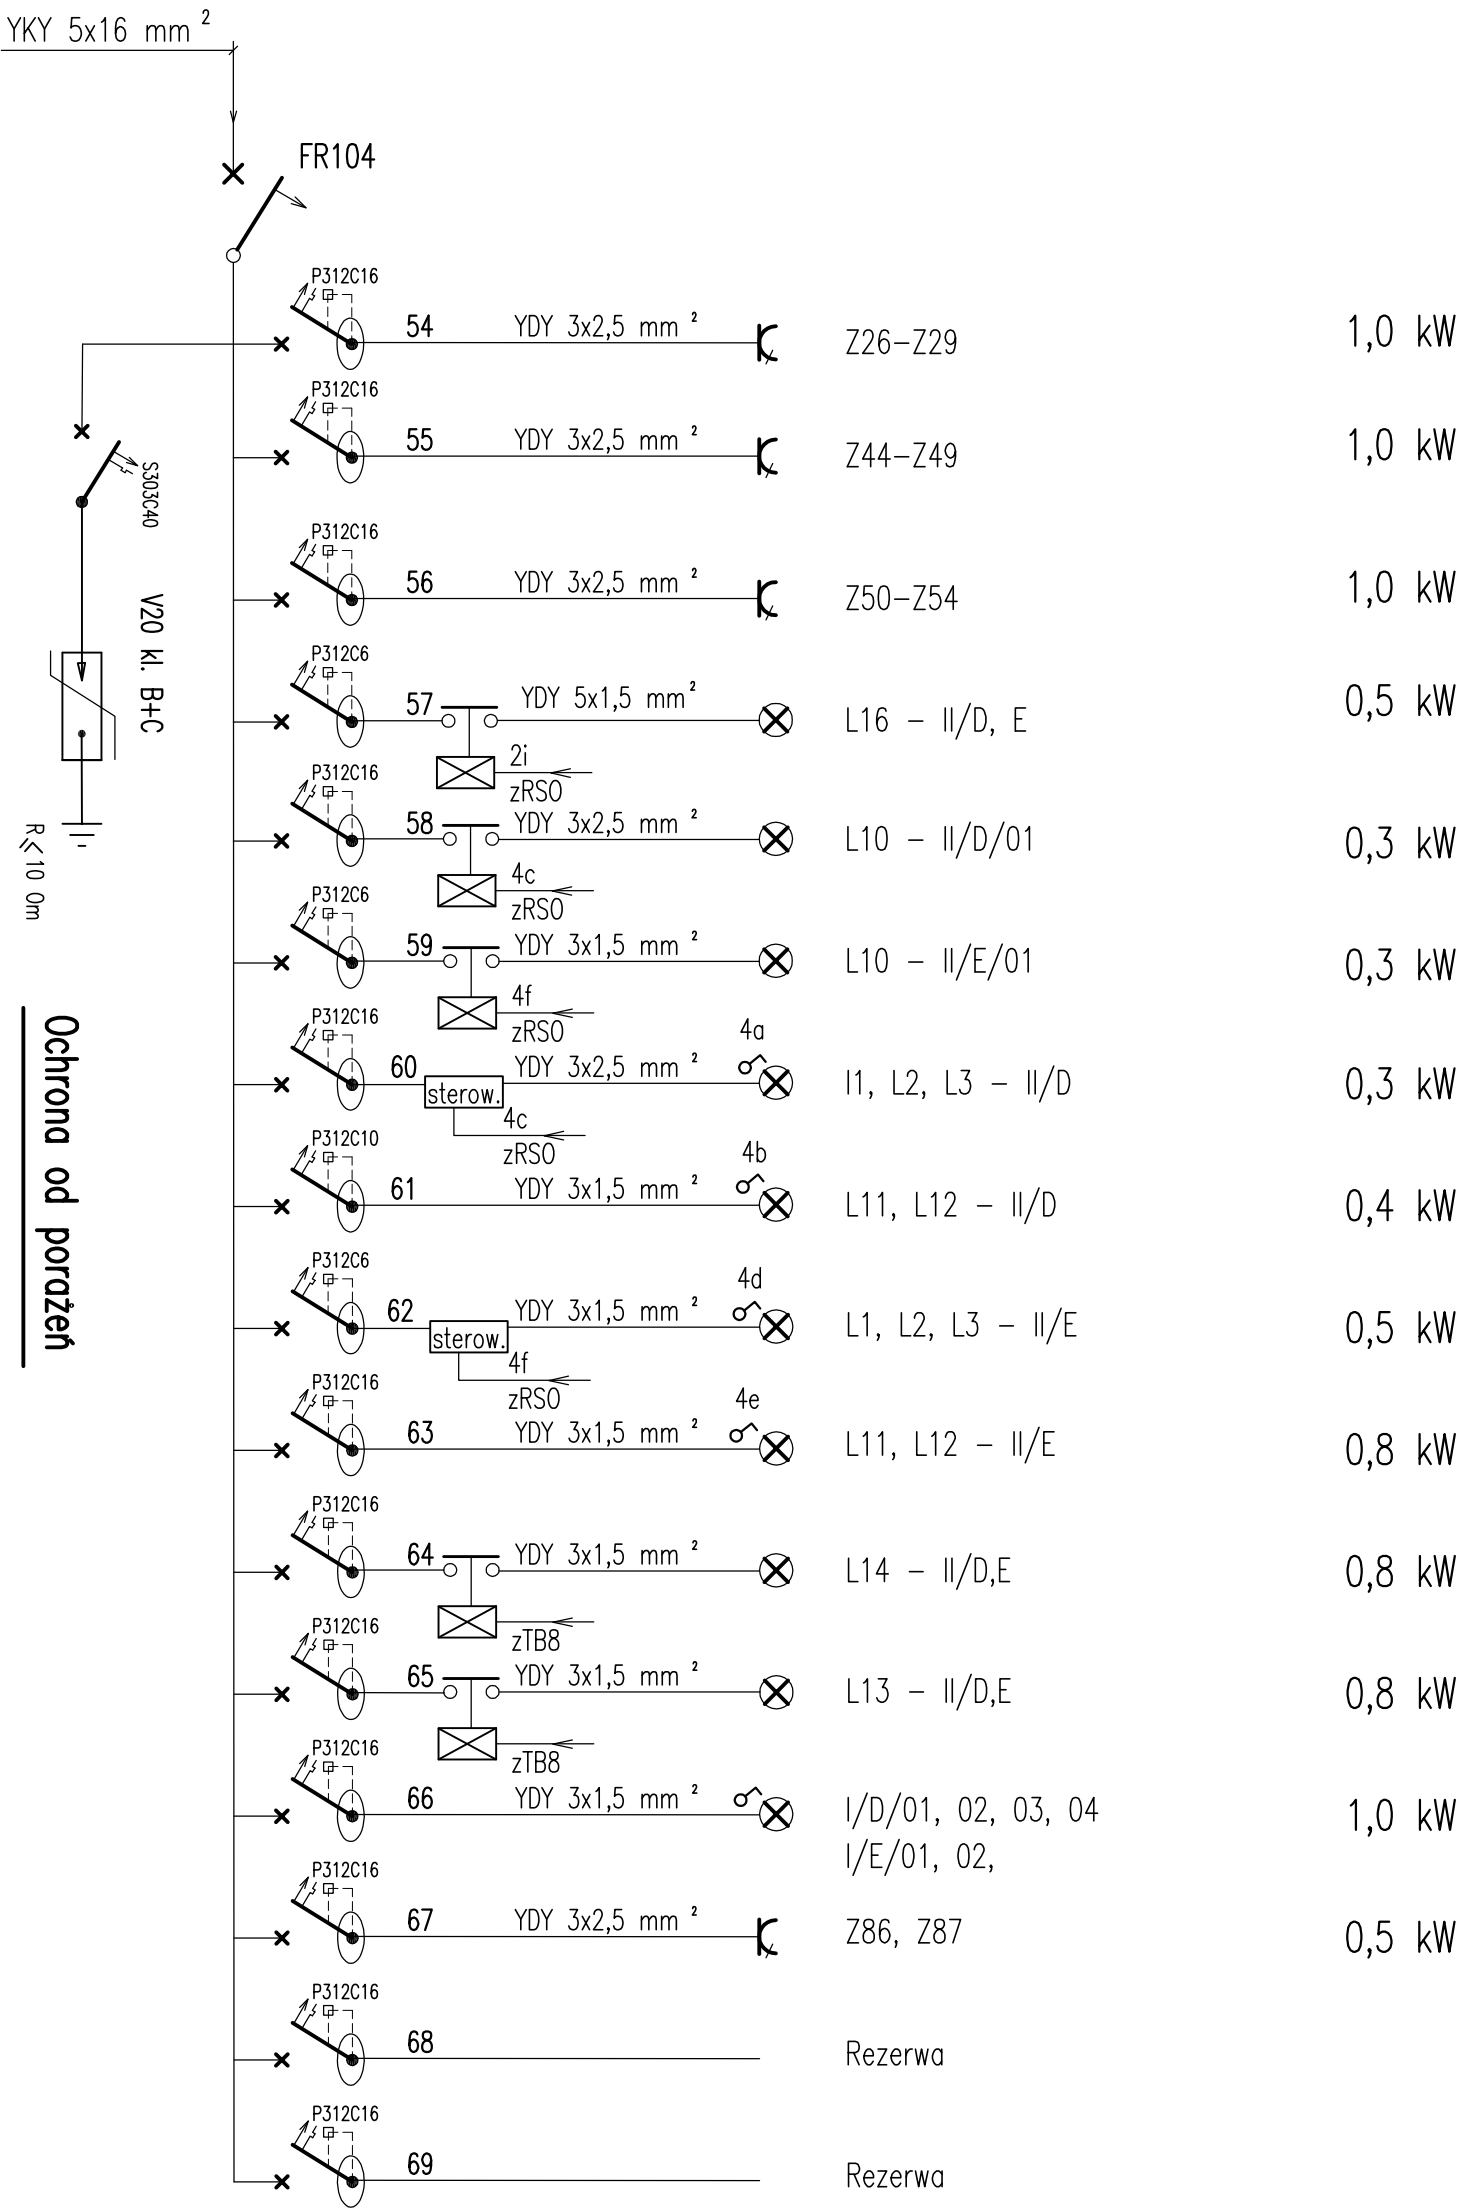

Ochrona od porażen

Wyłączniki różnicowo prądowe w układzie TN-C-S

Obudowa RW 3x18

Moeller – zamykana na klucz