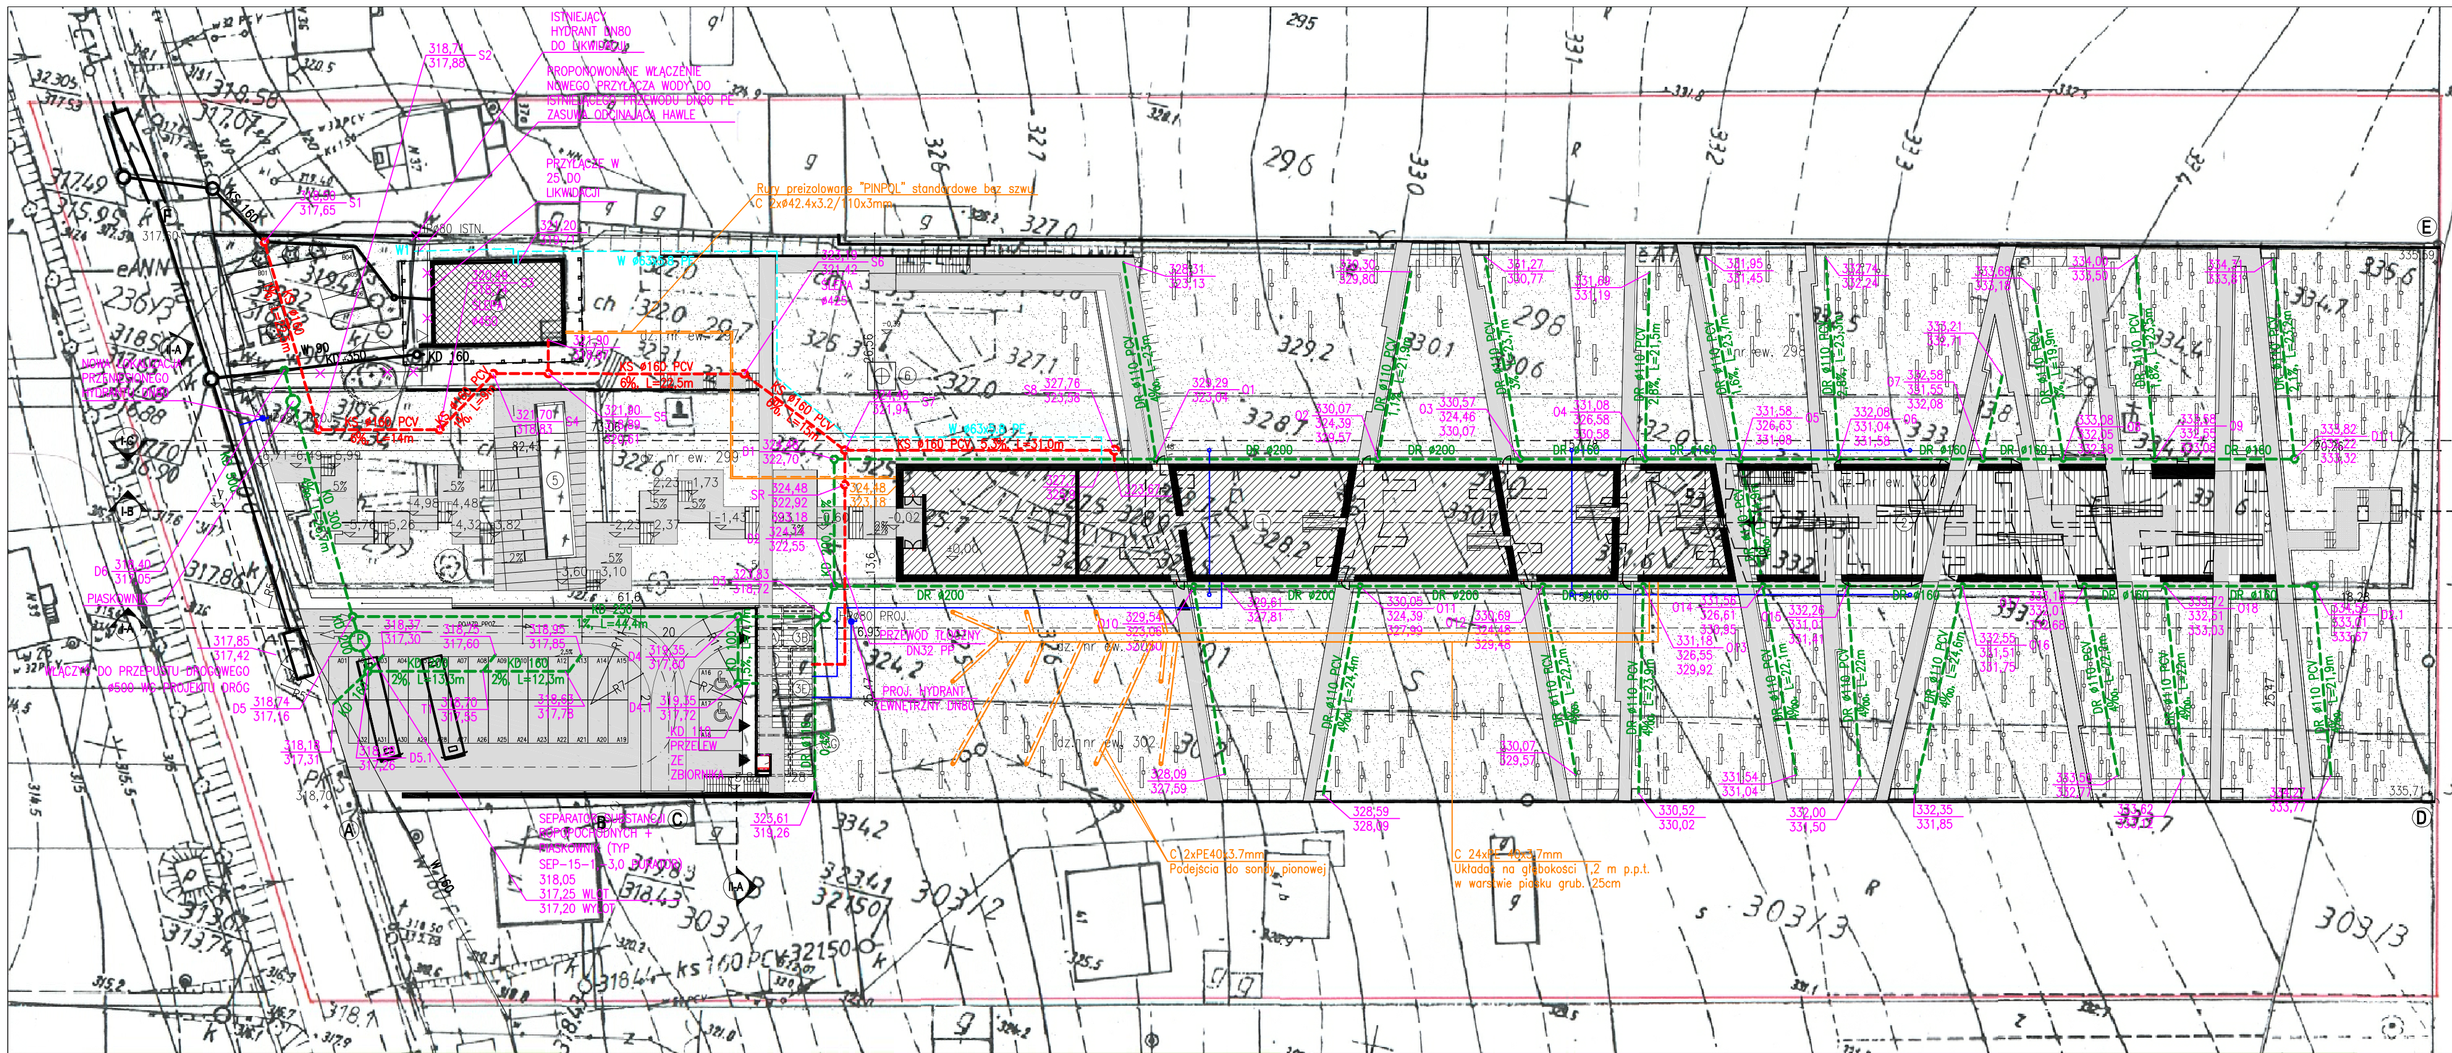

woj. świętokrzyskie
pow. skarżyski

Mapa do celów projektowych
Przeskalowanie 1 : 500
gm. Suchedniów - Michniów
obr. Michniów dz nr 297,298,299,300,301,302
S. 144.132.034 ; 144.132.043

Mapa aktualna w granicach lokalizacji na dzień 06.04.2009
Granice działek przyjęto z ewidencji gruntów.
Nie wyklucza się istnienia w terenie innych nie wykazanych na niniejszej mapie urządzeń podziemnych , które nie były zgłoszone do inwentaryzacji i których nie odnaleziono w terenie.

Wykonawca

GEODETA UPRAWNIONY
Ryszard Sura
Św. WSPIB nr 10005, tel. 252-29-49
ul. Sikorskiego 9/1, Skarżysko-Kam.
kom. 0604411687 NIP 663-105-43-56

STAROSTA SKARŻYSKI
Powiatowy Ośrodek Dokumentacji Geodezyjnej i Kartograficznej w Skarżysku-Kamiennej
W obszarze oznaczonym linią czerwoną dokonano aktualizacji treści mapy zasadniczej. Dokumenty z zakresu gospodarowania przyjęto do zasobu aktualizacyjnego w dniu 23 06. 2009
i zawarto odnośnikowano pod nr 2876-2912/2009
Ni niejsza mapa może służyć do celów projektowych.
Projektowane obiekty budowlane wymagające powiązania na budowę podlegają wytyczeniu i inwentaryzacji powykonawczej przez jednostkę uprawnioną do wykonywania prac geodezyjnych.
Skarżysko - Kam. 26. 06. 2009
Z-up. STAROSTY
Małgorzata Kowalewicz
INSPEKTOR
w Wydziale Geodezji, Kartografii, Katastru i Gospodarki Nieruchomościami

OZNACZENIA GRAFICZNE:

- A,B,C,D,F - GRANICA TERENU INWESTYCJI/OPRACOWANIA
- CZĘŚĆ ZAMKNIĘTA PROJEKTOWANEGO ZESPOŁU I/II KONDYGNACJE
- CZĘŚĆ OTWARTA PROJEKTOWANEGO ZESPOŁU I KONDYGNACJA
- ZESPÓŁ POMIESZCZEŃ TECHNICZNYCH W ŚCIANIE OPOROWEJ
  3A - ROZDZIELNIA GŁÓWNA,
  3B - TRAFOSTACJA,
  3C - KOMORA ŚMIETNIKOWA,
  3D - POMPOWNIA POŻ.,
  3E - ŚMIETNIK,
  3F - POM. GOSPODARCZE ,
  3G - PODNOŚNIK DLA NIEPEŁNOSPRAWNYCH
- ISTNIEJĄCY DOM PAMIĘCI NARODOWEJ
- ISTNIEJĄCA MOGIŁA POMORDOWANYCH
- POMNIK "PIETA MICHNIOWSKA"
- AŻUROWE EKRANY PRZESŁANIAJĄCE
- PROJEKTOWANY HYDRANT ZEWNĘTRZNY O Ø 80 mm
- ISTNIEJĄCY HYDRANT ZEWNĘTRZNY O Ø 80 mm
- PROJEKTOWANE WEJŚCIA / WYJSCIA
- WJAZDY NA TEREN POSESJI W MIEJSCU ISTNIEJACYCH
- OGRODZENIA MURY OPOROWE / TABLICE PAMIĘCI
- KRZYŻE PAMIĘCI
- DOJŚCIA PIESZE
- DOJAZDY / PARKINGI
- DROGA POŻAROWA
- PROJEKTOWANE MIEJSCA PARKINGOWE (32 MP)
- ISTNIEJĄCE MIEJSCA PARKINGOWE (6 MP)
- DRZEWA ISTNIEJACE DO ZACHOWANIA
- STREFA NASADZENIA KRZEWÓW O STOPNIOWANEJ WYSOKOŚCI
- NAWIERZCHNIA TRAWIASTA
- SIEĆ ENERGETYCZNA
- SIEĆ WODOCIĄGOWA
- SIEĆ KANALIZACJI SANITARNEJ
- SIEĆ KANALIZACJI DESZCZOWEJ

RZ. TERENU
RZ. DNA STUDZIENKI
RZ. DNA WŁĄCZENIA

- KD 200 — PROJEKTOWANA KANALIZACJA DESZCZOWA
- DR Ø160 — PROJEKTOWANE RURY DRENARSKIE
- KS Ø160 PCV — PROJEKTOWANA KANALIZACJA SANITARNA
- C 24xPE 40x3.7mm — PROJEKTOWANE PRZEWODY GRZEWCZE
- W Ø63x5.8 PE — PROJEKTOWANE PRZYŁĄCZA WODY

UWAGA! W TRAKCIE ROBÓT DROGOWYCH NALEŻY SPRAWDZIĆ DOCELOWE PRZYKRYCIE ISTNIEJĄCYCH PRZEWODÓW WODOCIĄGOWYCH. W PRZYPADKU PRZYKRYCIA MNIEJSZEGO NIŻ 160cm NALEŻY RUROCIĄGI OCIEPLIĆ OBSYPKĄ Z ŻUŻLA LUB KERAMZYTU O GRUBOŚCI MINIMUM 60cm I OBSYPKĘ ZABEZPIECZYĆ FOLIĄ LUB PAPĄ.

UZGODNIENIA Z RZECZOZNAWCAMI

RZECZOZNAWCA:		PODPIS:
PPOŻ.		DOT. CAŁOŚCI TOMU III
BHP		DOT. CAŁOŚCI TOMU III
SANEPID		DOT. CAŁOŚCI TOMU III

TEMAT:
MAUZOLEUM MARTYROLOGII WSI POLSKICH WRAZ Z ZAGOSPODAROWANIEM TERENU

LOKALIZACJA:
MICHNIÓW
DZIAŁKI NR EW. 297,298,299,300,301,302

INWESTOR:
MUZEUM WSI KIELECKIEJ
UL. JANA PAWŁA II 6
25-025 KIELCE

GENERALNY PROJEKTANT:
NIZIO DESIGN INTERNATIONAL
MIROSŁAW NIZIO
UL. INŻYNIERSKA 3 / 4
03-410 WARSZAWA

PROJEKTANT BRANŻOWY - SANITARNY:
BIURO PROJEKTÓW "SANMED" s.c.
01-633 WARSZAWA, UL. GDAŃSKA 2 lok. 58
tel. (0-22) 833 38 84
fax. (0-22) 832 23 21

PROJEKTANT:	PODPIS:
mgr inż. ANDRZEJ KULESZA upr. MAZ/0204/POOS/08	
OPRACOWAŁ:	
mgr inż. DOROTA NYRKA	
mgr inż. MAGDALENA WILK	
mgr inż. WOJCIECH ZDZIENNICKI	
SPRAWDZAJĄCY:	
mgr inż. MAREK JANISZEWSKI upr. SI-126/80	

FAZA PROJEKTU:
PROJEKT BUDOWLANO-WYKONAWCZY

TREŚĆ RYSUNKU:
SYTUACJA.

SKALA:	DATA:
1:500	27-07-2009

TEMAT:	BRANŻA:	GRUPA:	NR RYS.:	REWIZJA:
MWP	S	00	01	00

PDF created with pdfFactory trial version www.pdffactory.com