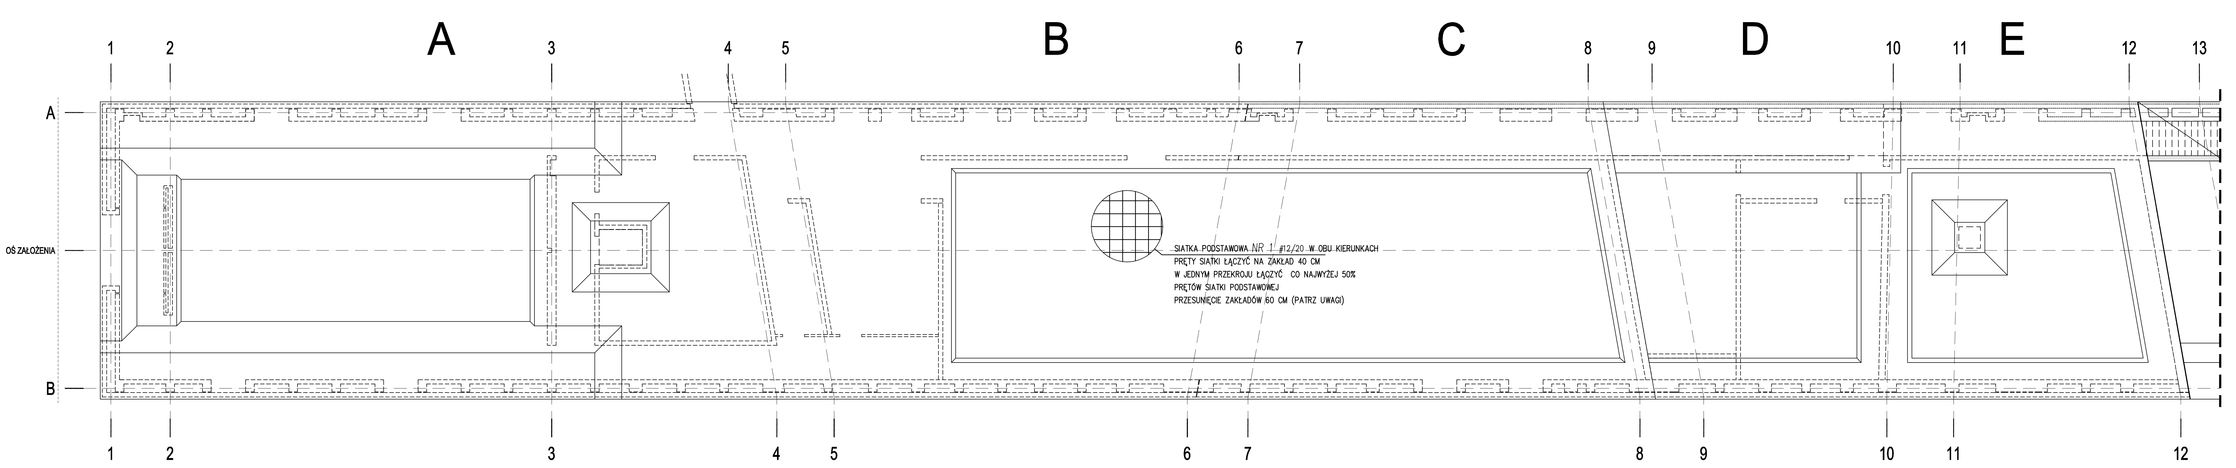

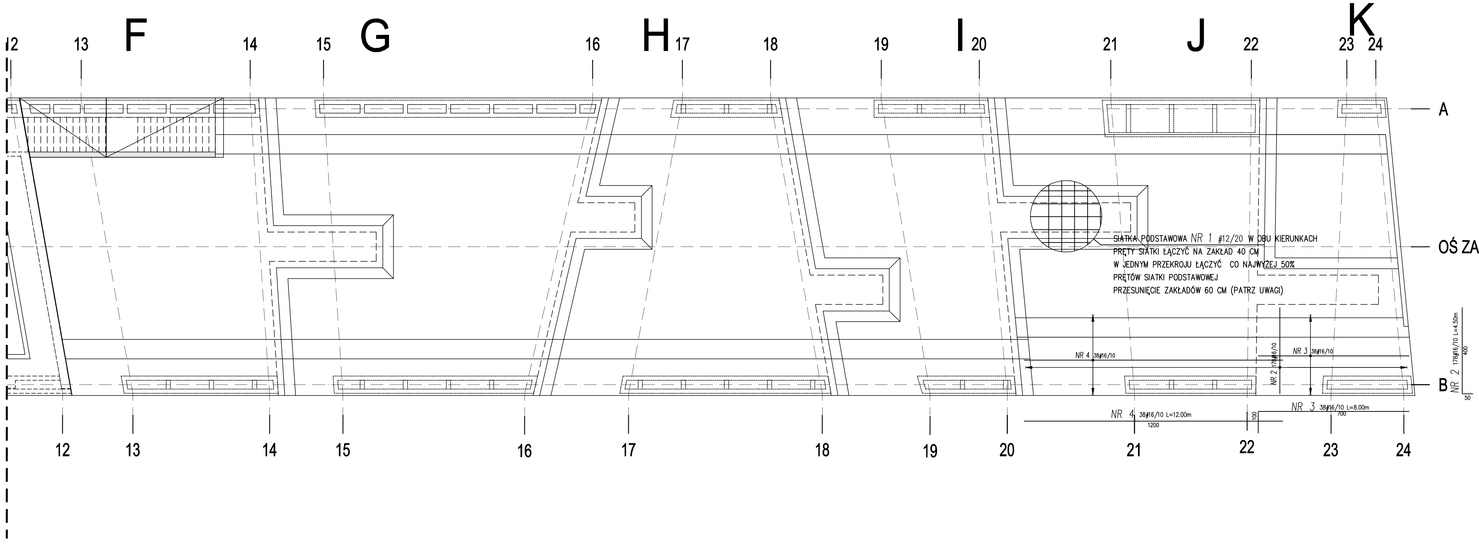

UWAGI:

1. Beton stropu C25/30 (B30) WB
2. Stal zbrojeniowa: A-IIIN (Bst500 lub B500SP EPSTAL) (#);
3. Grubość płyty fundamentowej 30/50cm.
4. W jednym przekroju łączyć co najwyżej 50% prętów siatki podstawowej.
5. Siatka podstawowa górna: #12 co 20cm
6. Pręty siatki podstawowej łączyć na zakład : 50cm dla #12.
7. Przesunięcie zakładu: 75cm dla #12.

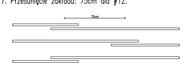

8. Wymiary na rysunku podano w cm.
9. Pręty zbrojeniowe przechodzące przez otwory ułożyć równomiernie przy krawędziach otworów.
10. Pręty siatki zbrojenia GÓRNEGO w środku rozpiętości przęsła.
10. Otulina 5cm dolna i 3 cm górna

Wykaz stali

POZ.	∅[mm]	Szt.	L[m]	12	16	UWAGI...
1	12	1	mb= 24800.00	24800.00		mb
2	16	178	4.50		801.00	patrz rysunek
3	16	38	8.00		304.00	patrz rysunek
4	16	38	12.00		456.00	pret prosty
			[m]	24800.00	1561.00	suma długosci
			[kg/m]	0.888	1.58	ciezar jedn.
			[kg]	22022.40	2466.38	ciezar sum.
			[kg]		24488.78	ciezar calk.

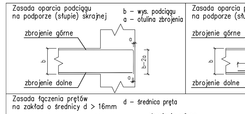

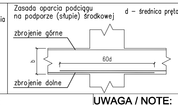

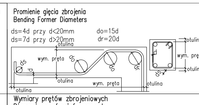

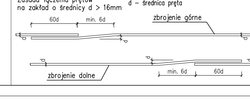

UWAGA / NOTE:

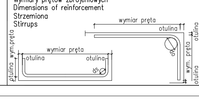

TEMAT:
MAUZOLEUM MARTYROLOGII WSI POLSKICH WRAZ Z ZAGOSPODAROWANIEM TERENU

LOKALIZACJA:
MICHNIÓW
DZIAŁKI NR EW. 297,298,299,300,301,302

INWESTOR:
MUZEUM WSI KIELECKIEJ
UL. JANA PAWŁA II 6
25-025 KIELCE

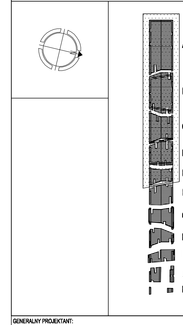

GENERALNY PROJEKTANT:
NIZIO DESIGN INTERNATIONAL
MIROSŁAW NIZIO
UL. INŻYNIERSKA 3 / 4
03-410 WARSZAWA

KONSTRUKCJA
KOC PROJEKT
zbyszek_koc@koc-projekt.com.pl 05-091 Zalesie, ul. Sikorskiego 53a
tel. (22) 211 14 81 kom. 604 095 586

PROJEKTANCI: inż. Zbigniew Koc upr. nr MAZ/0129/PWOK/06 PODPIS:

ZESPÓŁ PROJEKTOWY:
inż. Justyna Półczyńska
inż. Jarosław Korczak

SPRAWDZAJĄCY:
mgr inż. Cezary Koc upr. nr MAZ/0134/PWOK/06

FAZA PROJEKTU:
PROJEKT BUDOWLANO-WYKONAWCZY

TREŚĆ RYSUNKU:
FUNDAMENTY- ZBROJENIE GÓRNE

SKALA:	DATA:			
1:100	31-07-2009			
TEMAT:	BRANŻA:	GRUPA:	NR RYS.:	REWIZJA:
MWP	K	01	21	01