ŚCIANY W OSI "A"

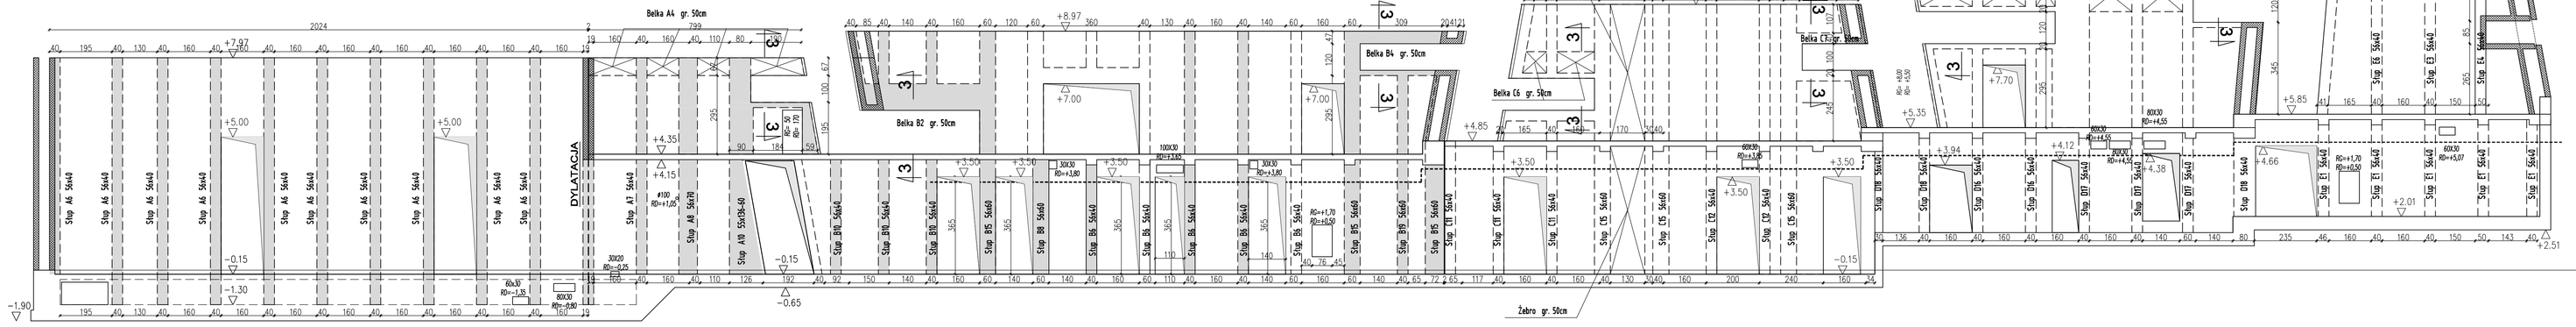

DACH MIĘDZY ŚRODKIEM BUDYNKU A OSIĄ "A"

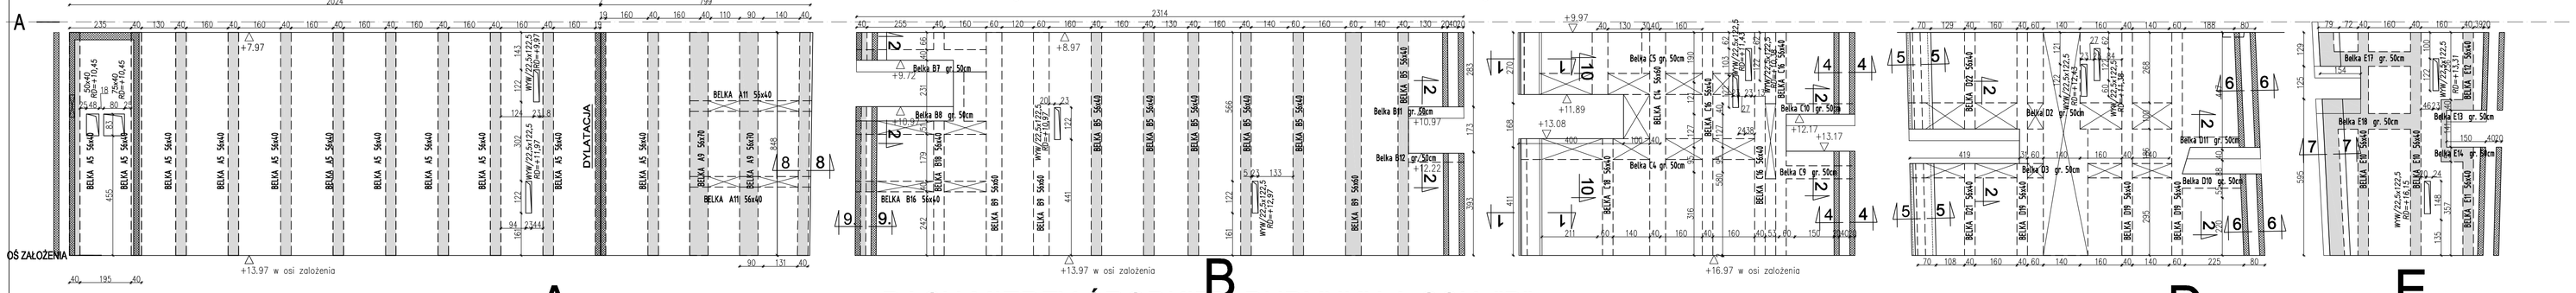

DACH MIĘDZY ŚRODKIEM BUDYNKU A OSIĄ "B"

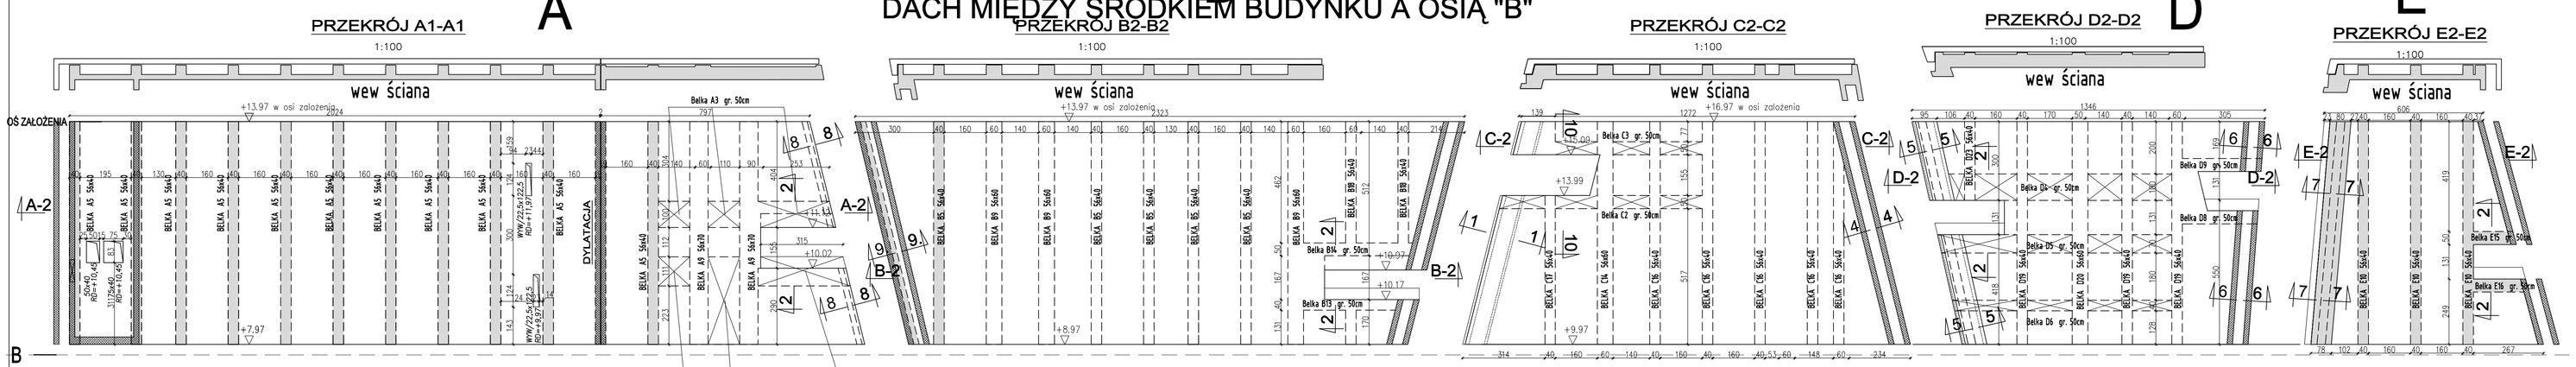

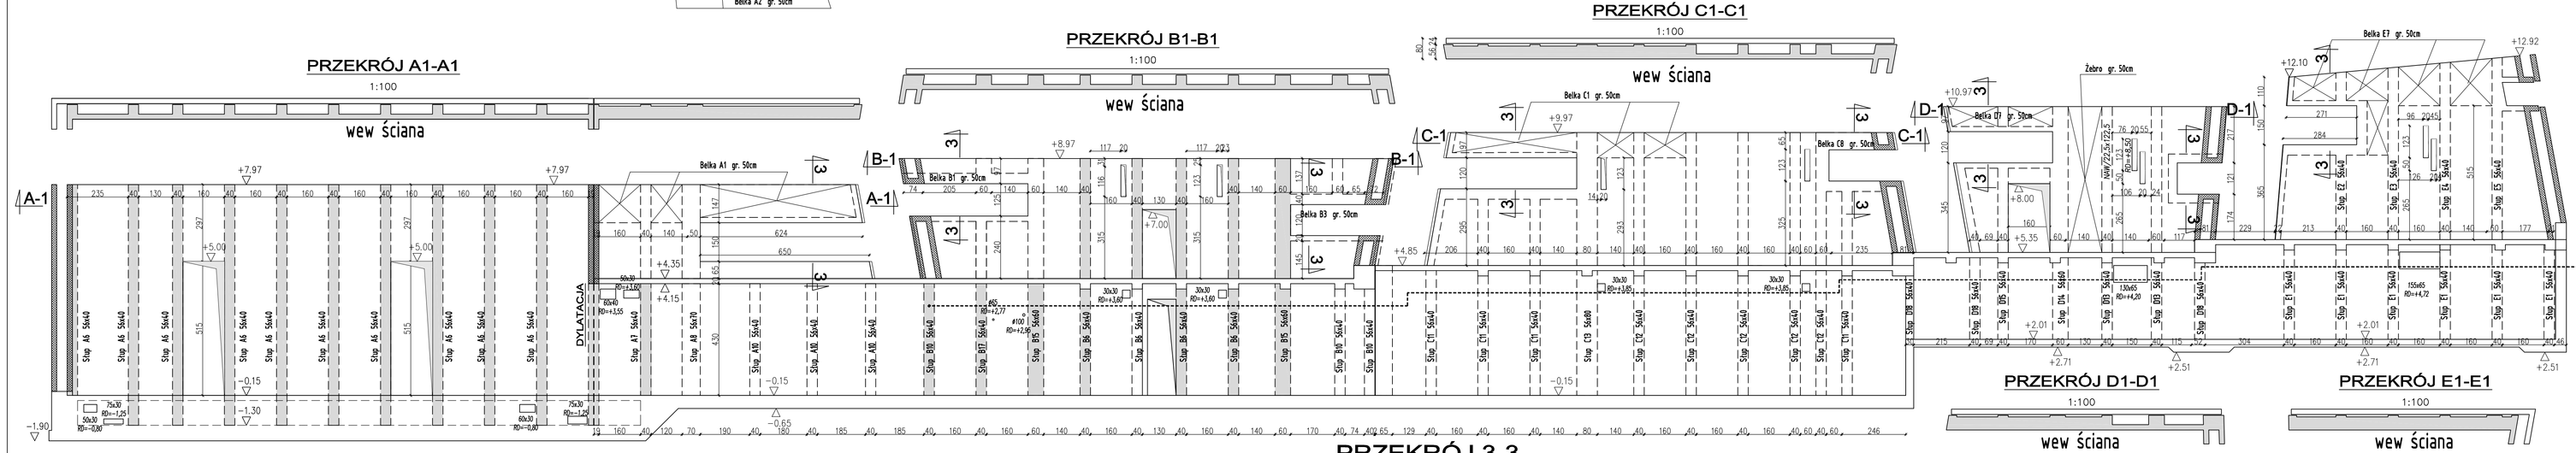

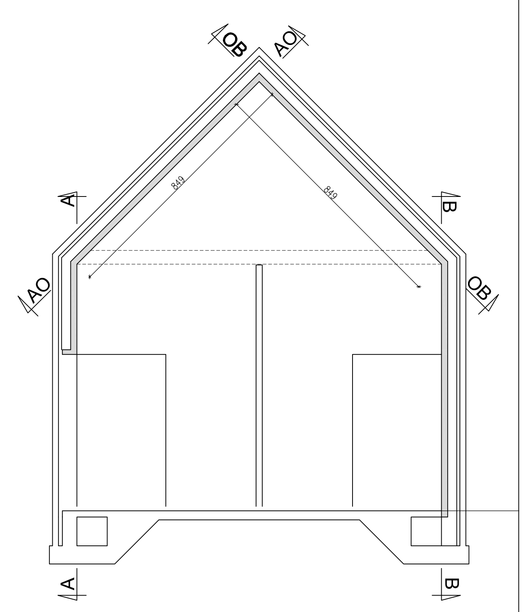

0.00 = 324.81 m.n.p.m

UWAGI:

1. Otulina prętów zbrojenia głównego wg. rysunków zbrojeniowych.
2. Wymiary na rysunku podano w [cm].
3. Rysunek rozpatrywać z innymi rysunkami konstrukcyjnymi dla danego poziomu.
4. Zabezpieczenie przeciwwilgociowe i przeciwwilgociowe wg detali arch.
5. Instalacja odgromowa wg projektu instalacji elektrycznych.
6. Rysunek rozpatrywać łącznie z rysunkami instalacji sanitarnych.

LEGENDA:

- żelbet gr 20 cm
- żelbet gr 55 cm
- żelbet gr. wg opisu
- ściana dochodząca
- otwory w stropach / ścianach

BETON W PŁYCIE FUNDAMENTOWEJ: C25/30 (B30 W8)
STAL: Rb500W lub B500SP EPSTAL

Odbiór wykopu fundamentowego przez uprawnionego geotechnika, który wykona do dziennika budowy potwierdzi zalecone w opracowaniu parametry podłoża gruntowego.

TEMAT:	MAUZOLEUM MARTYROLOGII WSI POLSKICH WRAZ Z ZAGOSPODAROWANIEM TERENU
LOKALIZACJA:	MICHNIÓW DZIAŁKI NR EW. 297,298,299,300,301,302
INWESTOR:	MUZEUM WSI KIELECKIEJ UL. JANA PAWŁA II 6 25-025 KIELCE
GENERALNY PROJEKTANT:	NIZIO DESIGN INTERNATIONAL MIROSŁAW NIZIO UL. INŻYNIERSKA 3 / 4 03-410 WARSZAWA
KONSTRUKCJA	KOC PROJEKT zbyszek_koc@koc-projekt.com.pl 05-091 Ząbki, ul. Sikorskiego 53a tel: 225 211 14 61 kom. 604 555 066
PROJEKTANCI:	inż. Zbigniew Koc upr. nr MAZ/0129/PWOK/06
ZESPÓŁ PROJEKTOWY:	inż. Justyna Polczyńska inż. Jarosław Korczak
SPRAWDZAJĄCY:	mgr inż. Cezary Koc upr. nr MAZ/0134/PWOK/06
FAZA PROJEKTU:	PROJEKT BUDOWLANO-WYKONAWCZY
TREŚĆ RYSUNKU:	Widoki ścian wewnętrznych A; B; C; D; E.
SKALA:	1:100 1:25
DATA:	31-07-2009

TEMAT:	BRANŻA:	GRUPA:	NR RYS.:	REWIZJA:
MWP	K	01	02	01