


Pomieszczenia serwerowni i inżynierskie (reżyserka)

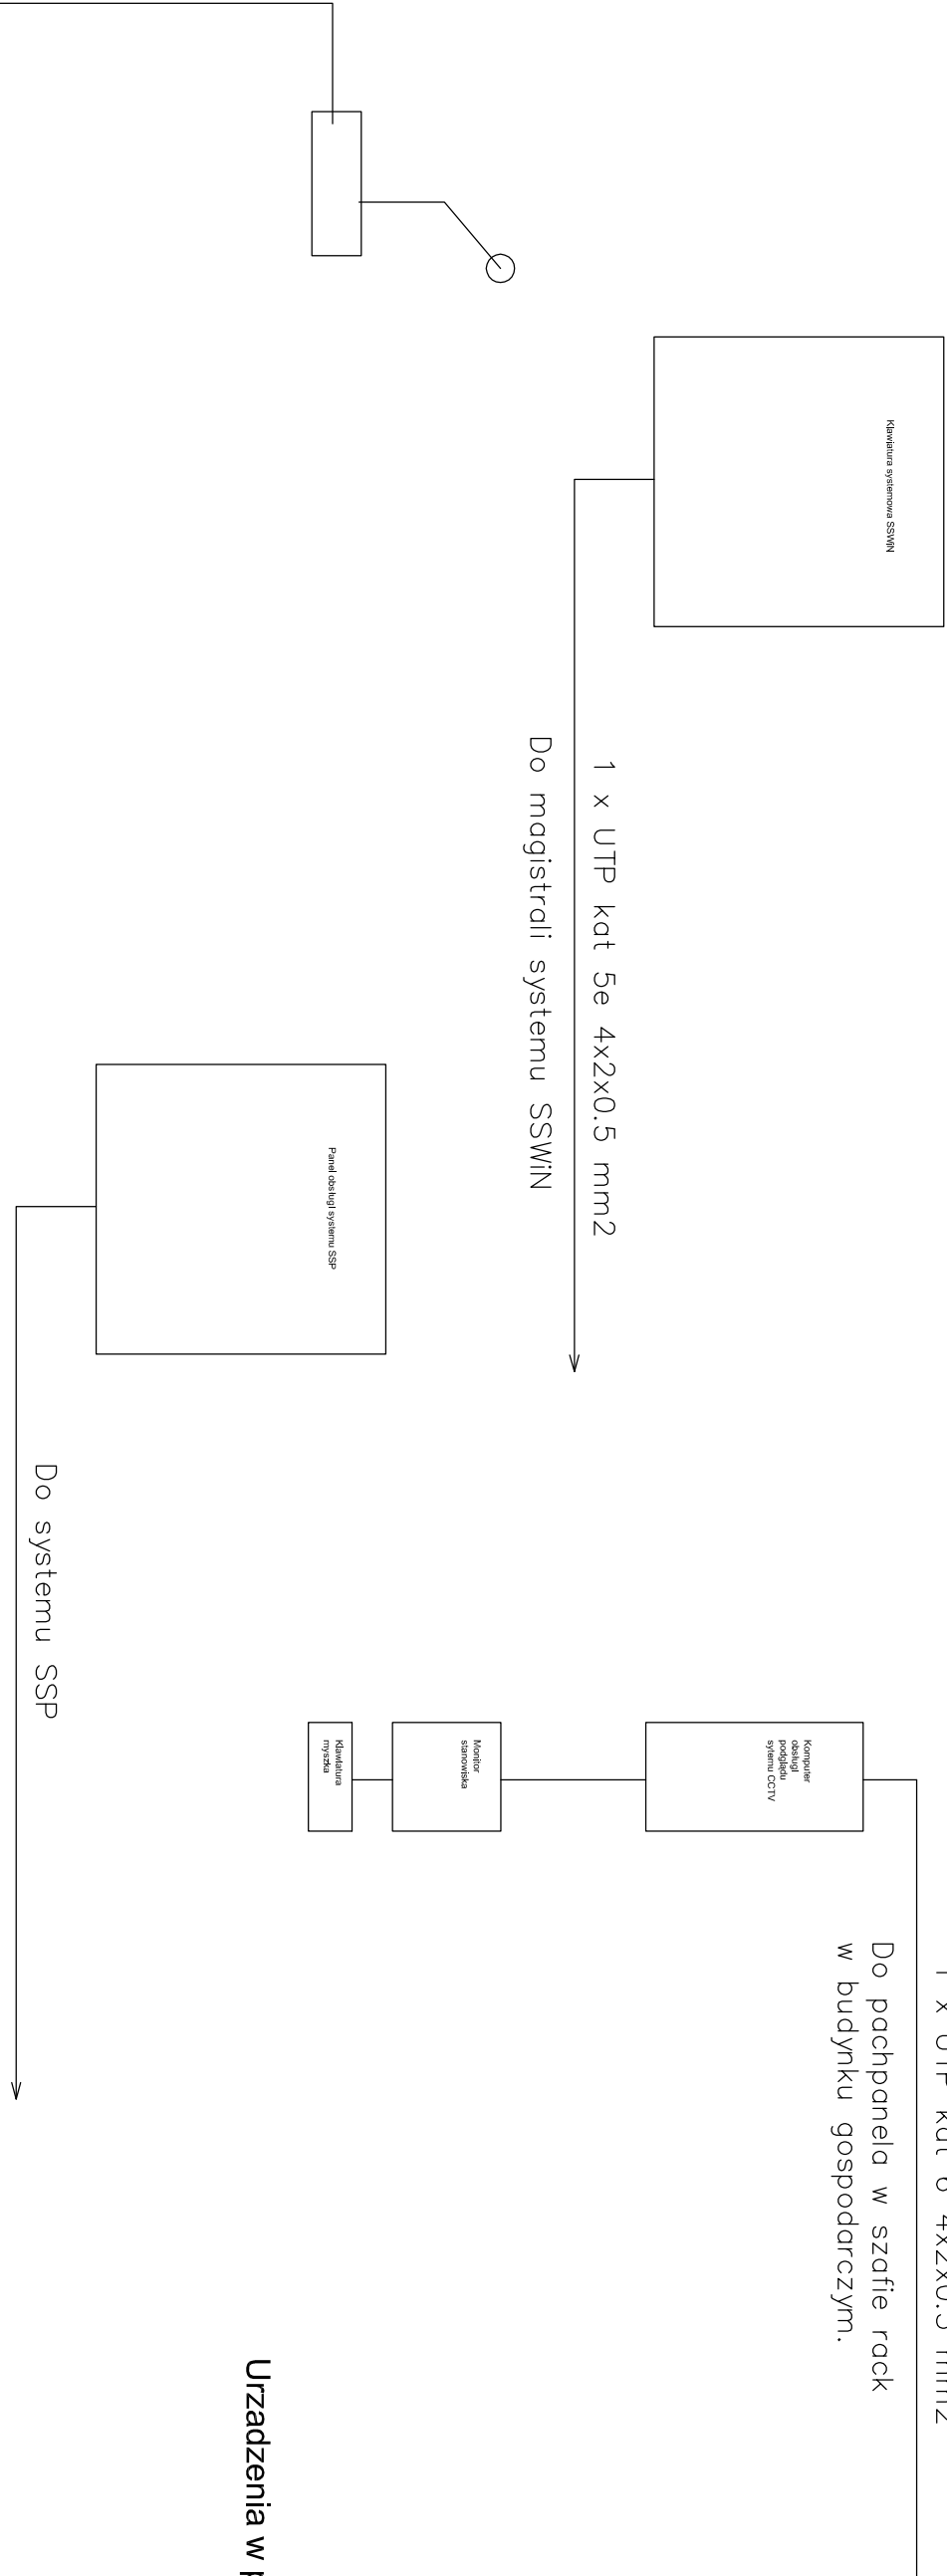

Urządzenia w pomieszczeniu ochrony

TEMAT:		MAUZOLEUM MARTYROLOGII WSI POLSKICH WRAZ Z ZAGOSPODAROWANIEM TERENU	
LOKALIZACJA:		MICHNÓW DZIAŁKI NR EW. 297, 298, 299, 300, 301, 302	
INWESTOR:		MUZEUM WSI KIELECKIEJ UL. JANA PAWŁA II 6 25-025 NIECIE	
PROJEKTANCI:		PODPIS:	
SŁAWOMIR DĄBROWSKI ST-23/188			
mgr Leszek CEPIEL			
FAZA PROJEKTU:			
PROJEKT BUDOWLANO - WYKONAWCZY			
TREŚĆ RYSUNKU:			
Schemat połączeń urządzeń pom. inż. ochrony i serwerowni.			
SKALA:		DATA:	
1:500		27-07-2009	
TEMAT:	BRANŻA:	GRUPA:	NR RYS.:
MWP	E	02	13
			00