


ZESTAWIENIE POWIERZCHNI POZIOM - I		
POZIOM	CZĘŚĆ NUMER	POMIESZCZENIE
0	L	01 KORYTARZ
0	L	02 ROZDZIELNIA ELEKTRYCZNA
0	L	03 TRAFOSTACJA
0	L	04 KOMORA ŚMIETNIKOWA
0	L	05 KORYTARZ
0	L	06 POM. TECHNICZNE
0	L	07 ZBIORNIK POŻAROWY
0	L	08 POM. GOSPODARCZE
0	L	09 PODNOŚNIK
ŁĄCZNIE NA POZIOMIE I		104,25

BUDYNEK TECHNICZNY – W ŚCIANIE

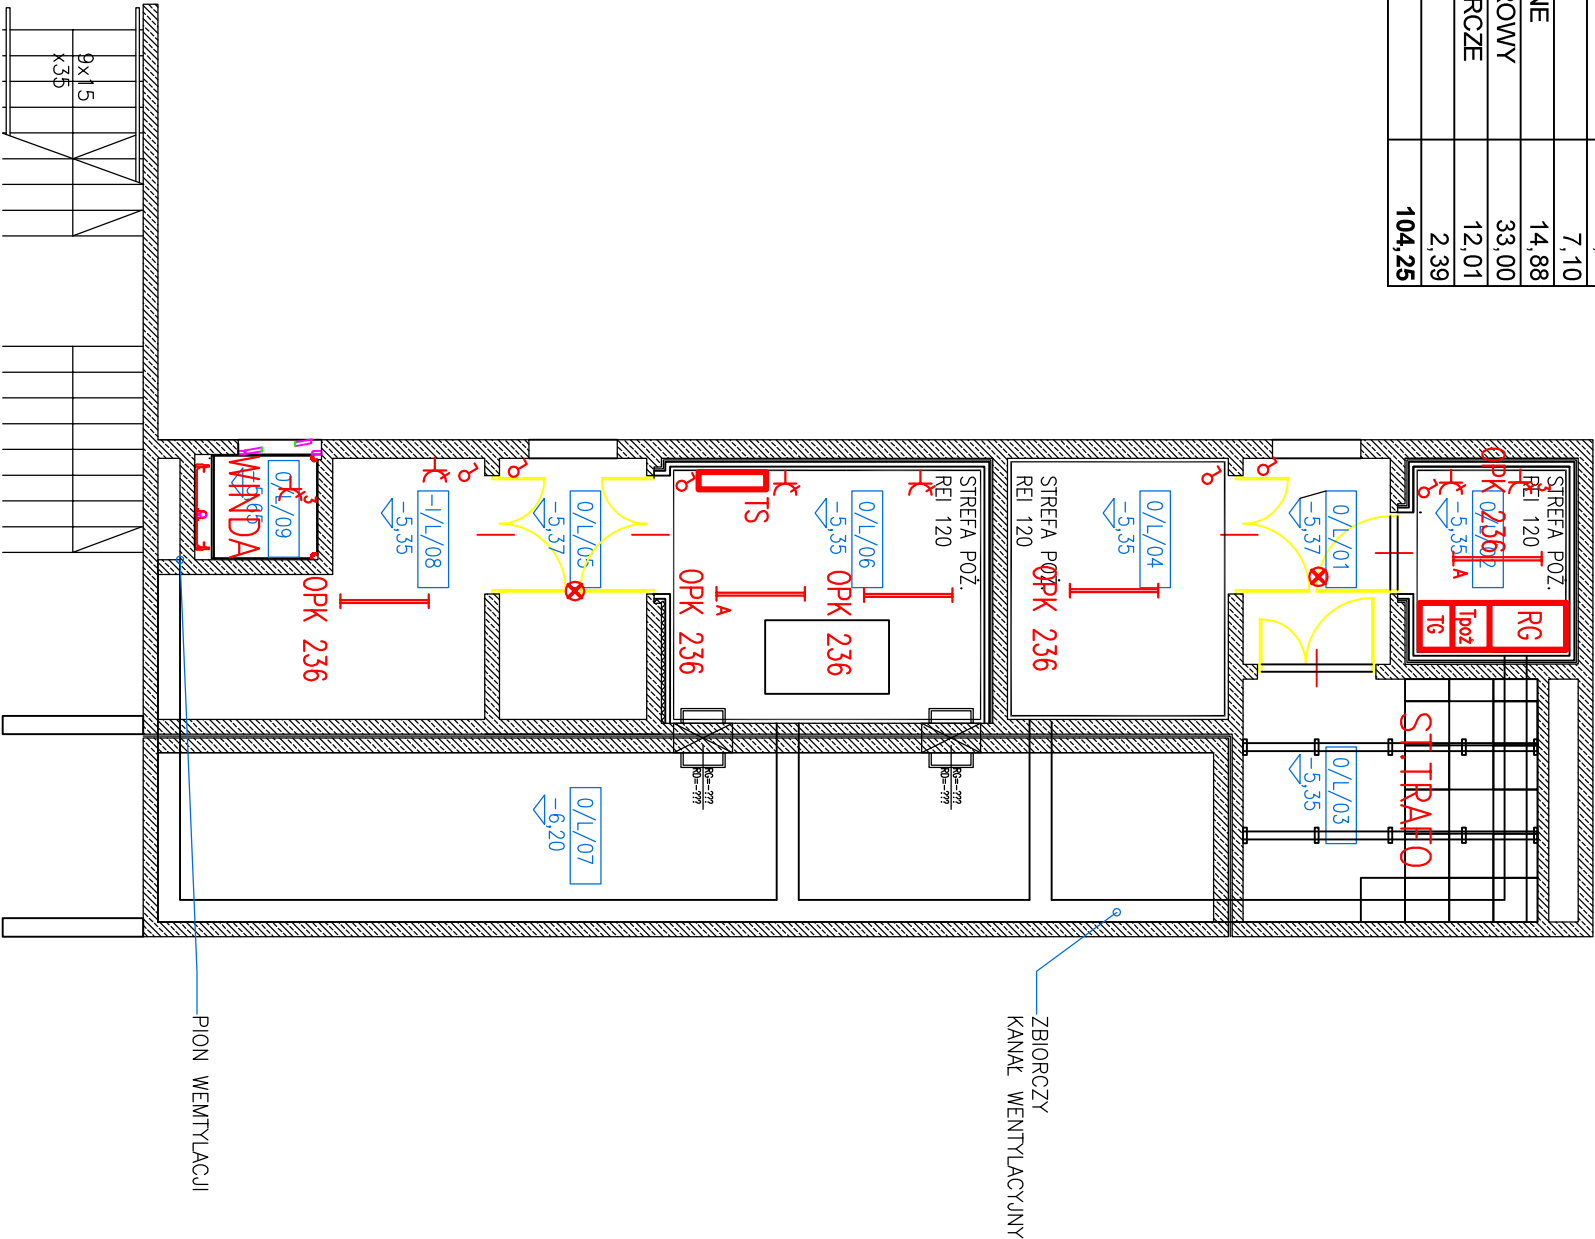

POZIOM -5,35

MAUZOLEUM MARTYROLOGII WSI POLSKICH WRAZ Z ZAGOSPODAROWANIEM TERENU			
LOKALIZACJA:			
MICHNIÓW DZIAŁKI NR EW. 297,298,299,300,301,302			
INWESTOR:			
MUZEUM WSI KIELECKIEJ UL. JANA PAWŁA II 6 25-025 KIELCE			
GENERALNY PROJEKTANT:			
NIZIO DESIGN INTERNATIONAL MIROSLAW NIZIO			
PROJEKTANT:			
ZAKŁAD INSTALACJI ELEKTRYCZNYCH RYSZARD ŚWIEBOCKI MILANÓWEK UL. KASZTANOWA 11			
PROJEKTANCI:		PODPIS:	
SŁAWOMIR DĄBROWSKI St-237/88			
mgr inż. RYSZARD ŚWIEBOCKI WA-231/93			
mgr LESZEK CEPIEL			
FAZA PROJEKTU:			
PROJEKT BUDOWLANO - WYKONAWCZY			
TREŚĆ RYSUNKU:			
Instalacje elektryczne w budynku technicznym			
SKALA:		DATA:	
1:100		27-07-2009	
TEMAT:	BRANŻA:	GRUPA:	NR RYS.: REWIZJA:
MWP	E	01	04 00