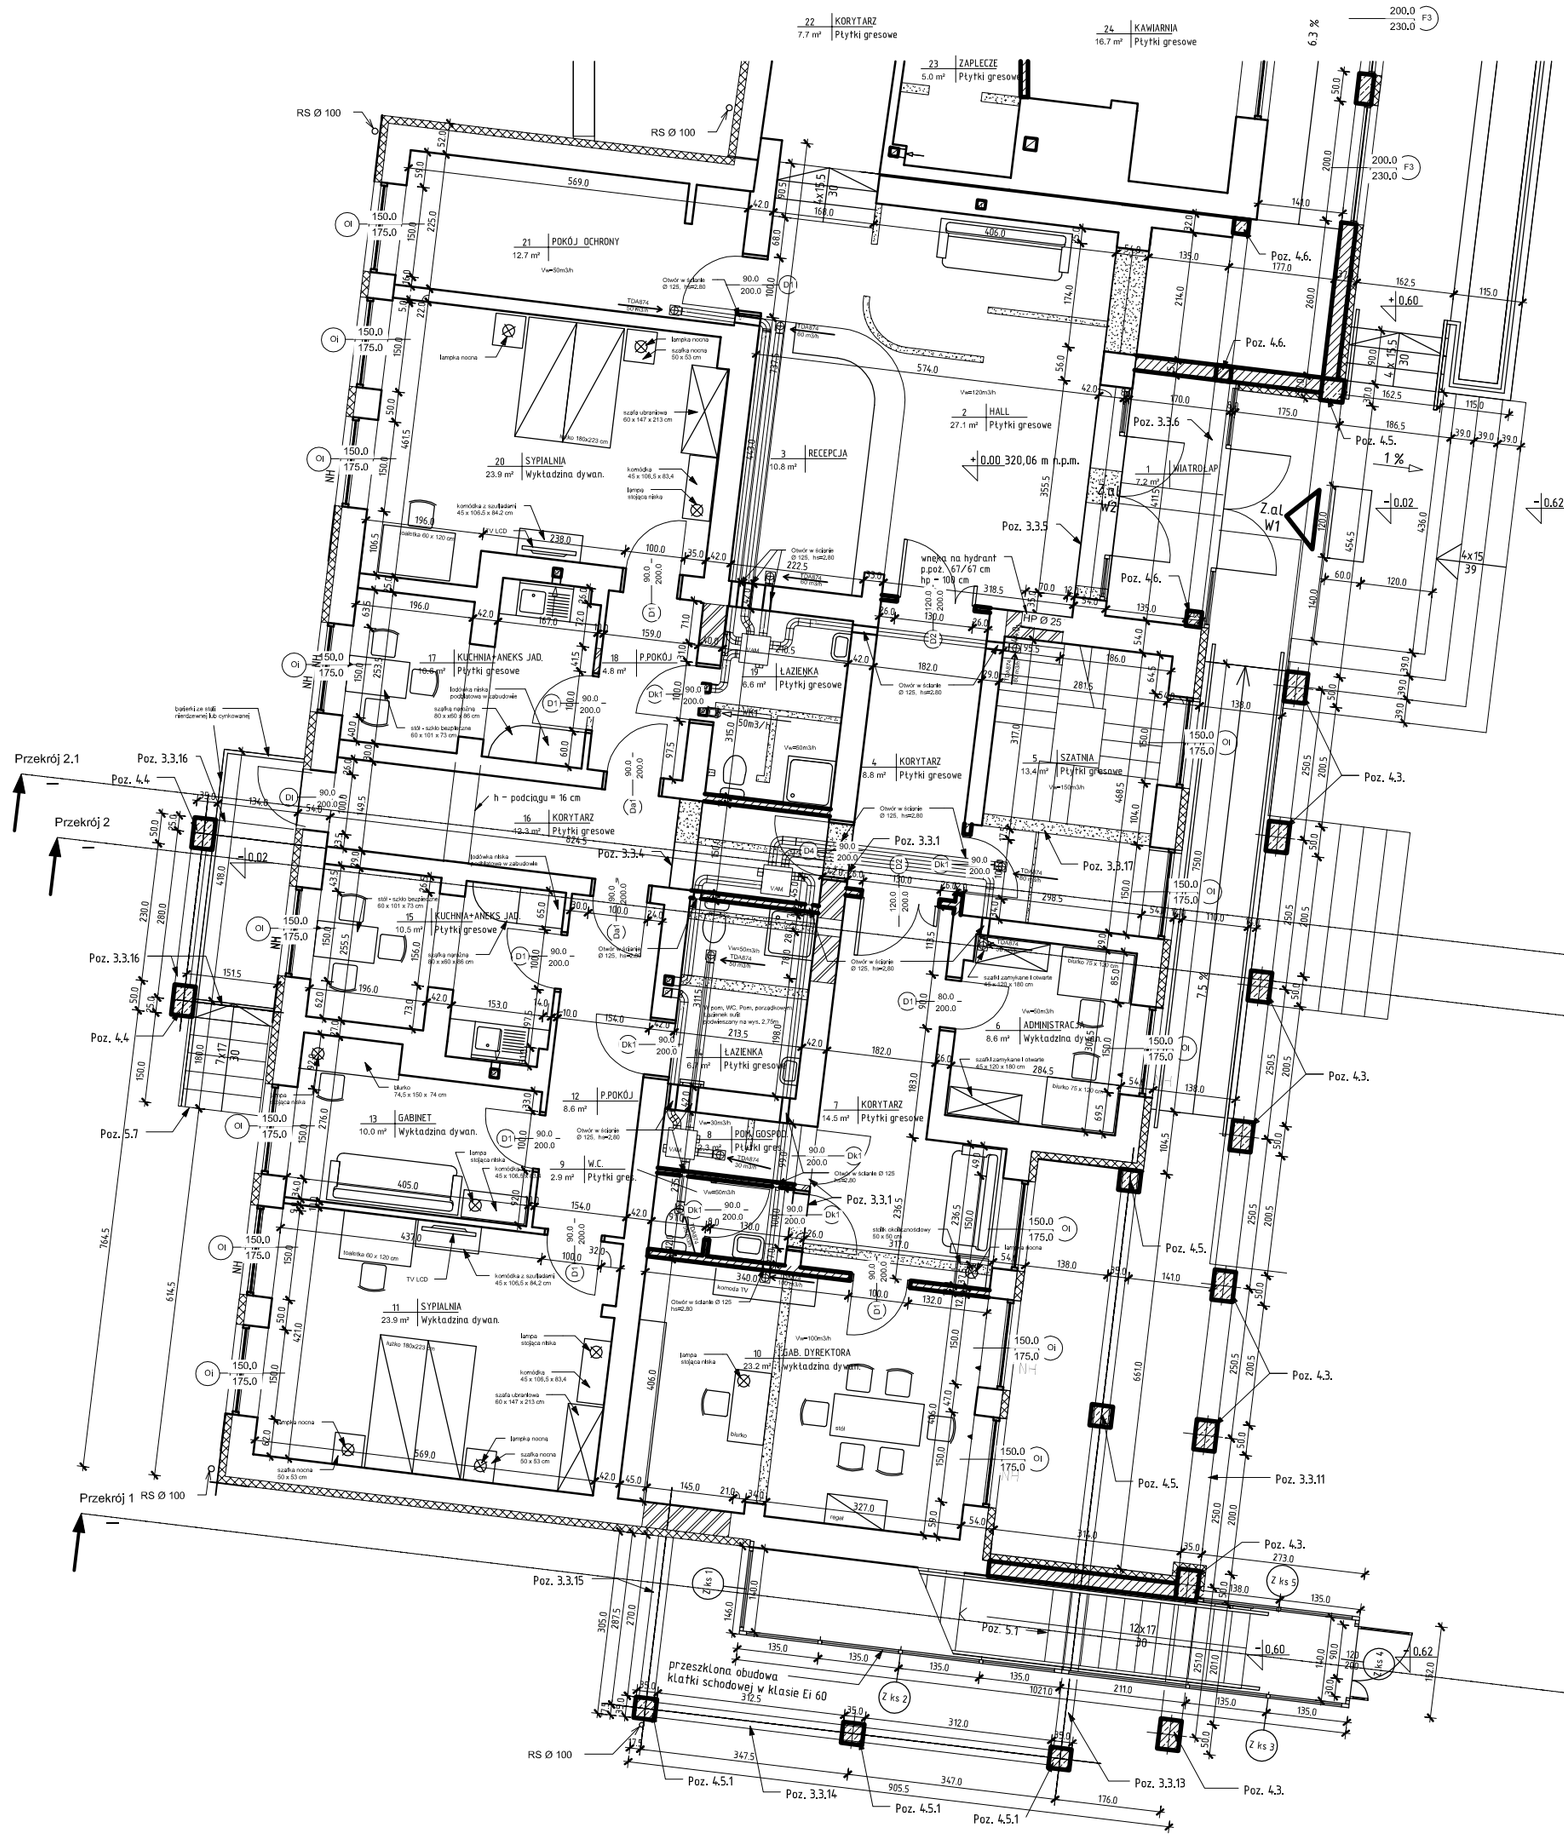

SCHEMAT BUDYNKU

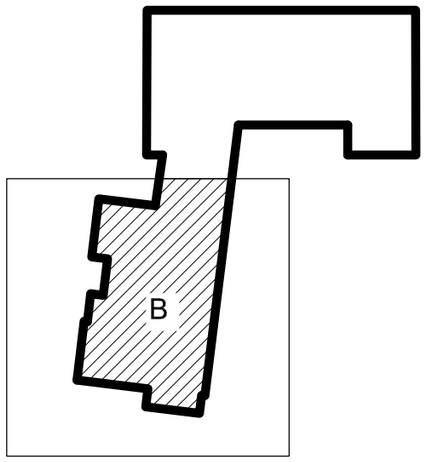

UWAGA !
- PROJEKT NALEŻY ROZPATRYWAĆ WIELOBRANŻOWO
- OTWORY W STROPACH ŚCIANACH I DACHU NALEŻY SKOORDYNOWAĆ Z URZĄDZENIAMI KONKRETNYCH, WYBRANYCH DO REALIZACJI FIRM.
- PRZED ZŁOŻENIEM ZAMÓWIENIA STOLARKI OKIENNEJ I DRZWIOWEJ WYMIARY I ILOŚĆ OTWORÓW NALEŻY SPRAWDZIĆ W NATURZE NA BUDOWIE.

LEGENDA

- ŚCIANY ISTNIEJĄCE
- PROJEKTOWANE ŚCIANY ZEWNĘTRZNE Max 25 cm + wełna mineralna 12 cm
- PROJEKTOWANE ŚCIANY DZIAŁOWE Cegła dziurawka 12 cm
- PROJEKTOWANE WYBURZENIA
- PROJEKTOWANE ZAMUROWANIA
- ISTNIEJĄC SCHODY DO WYBURZENIA
- GŁÓWNE WEJŚCIE DO BUDYNKU