
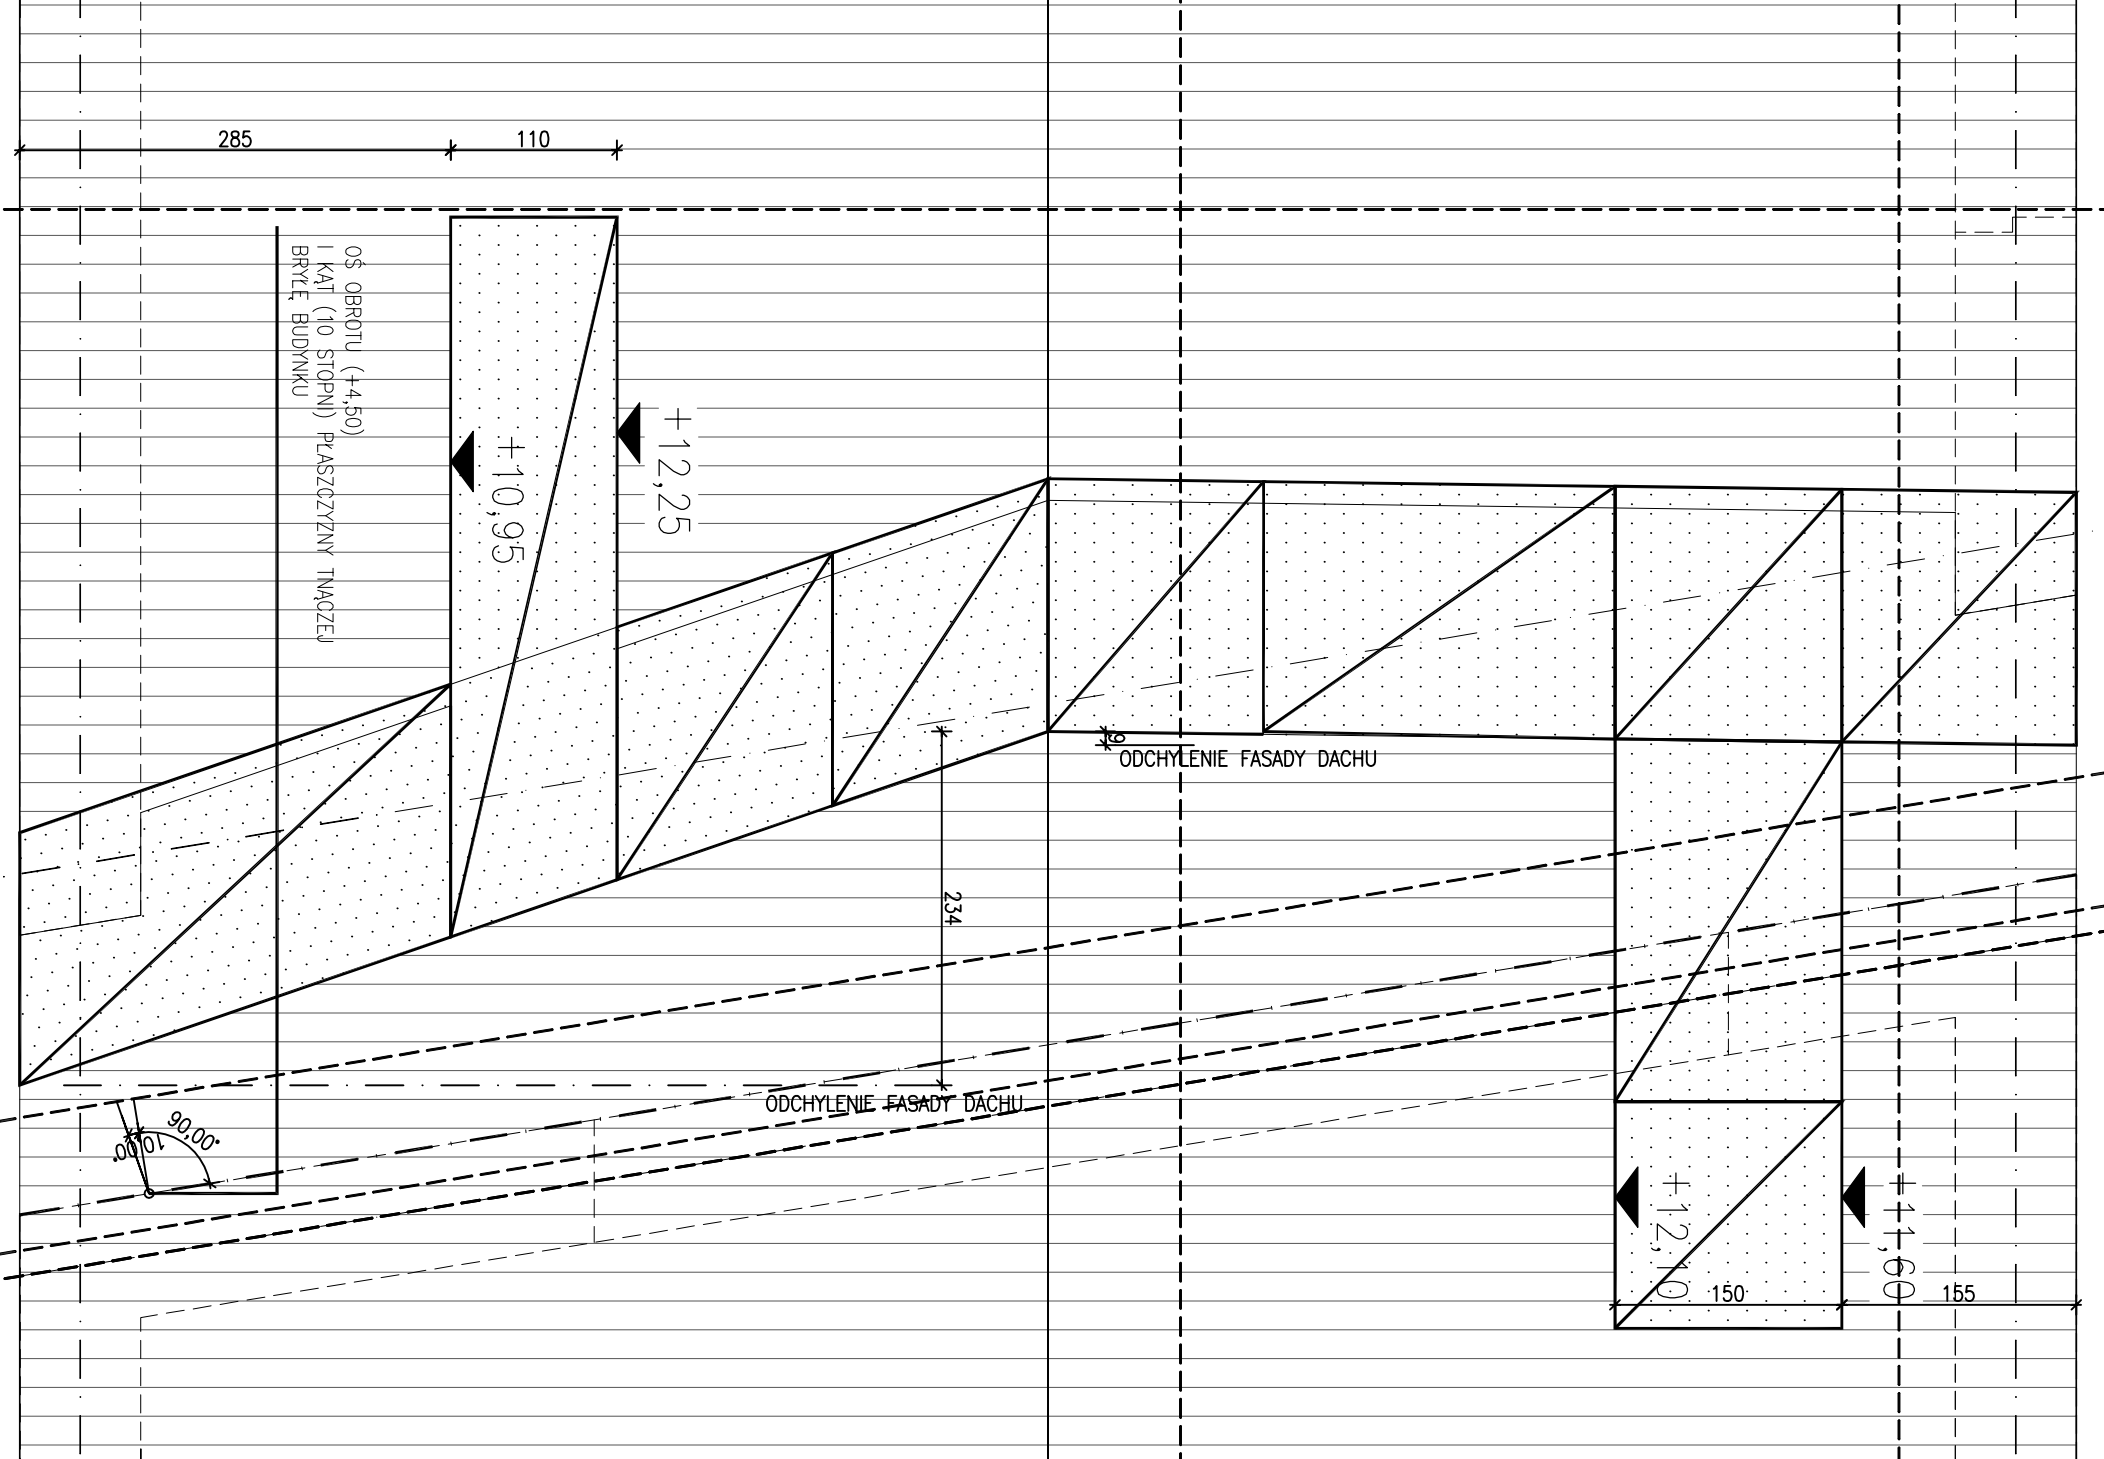
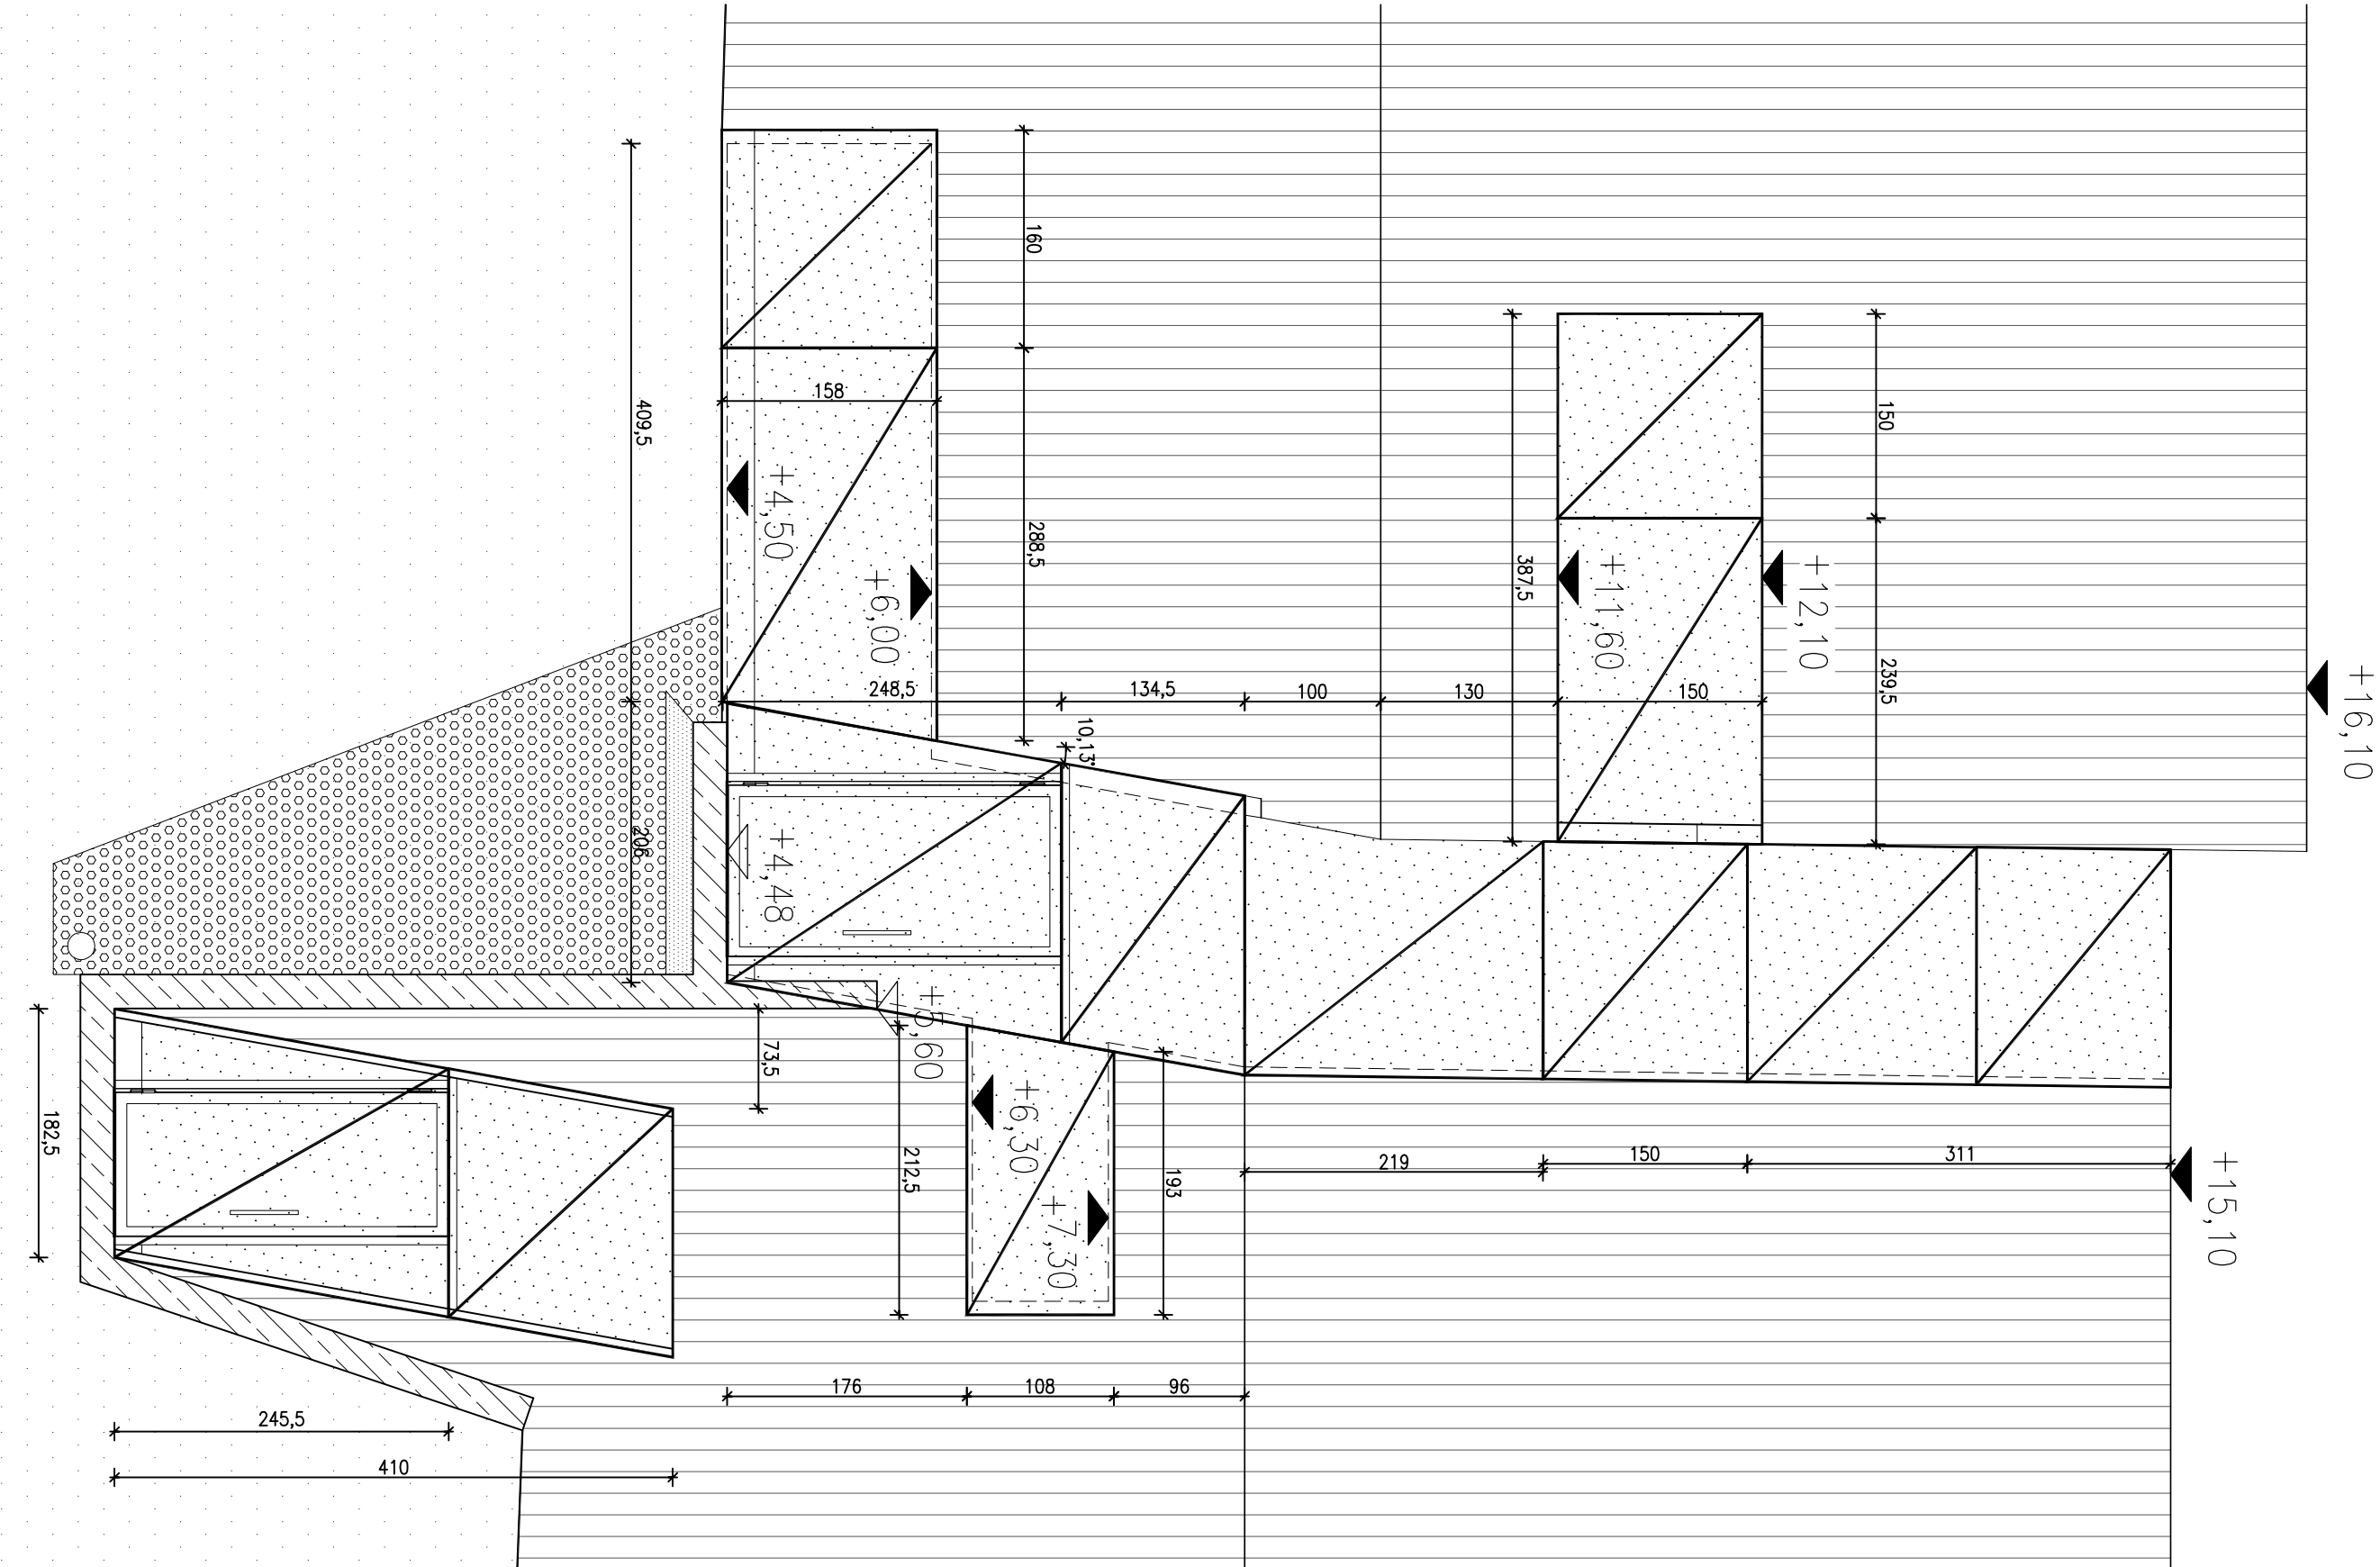
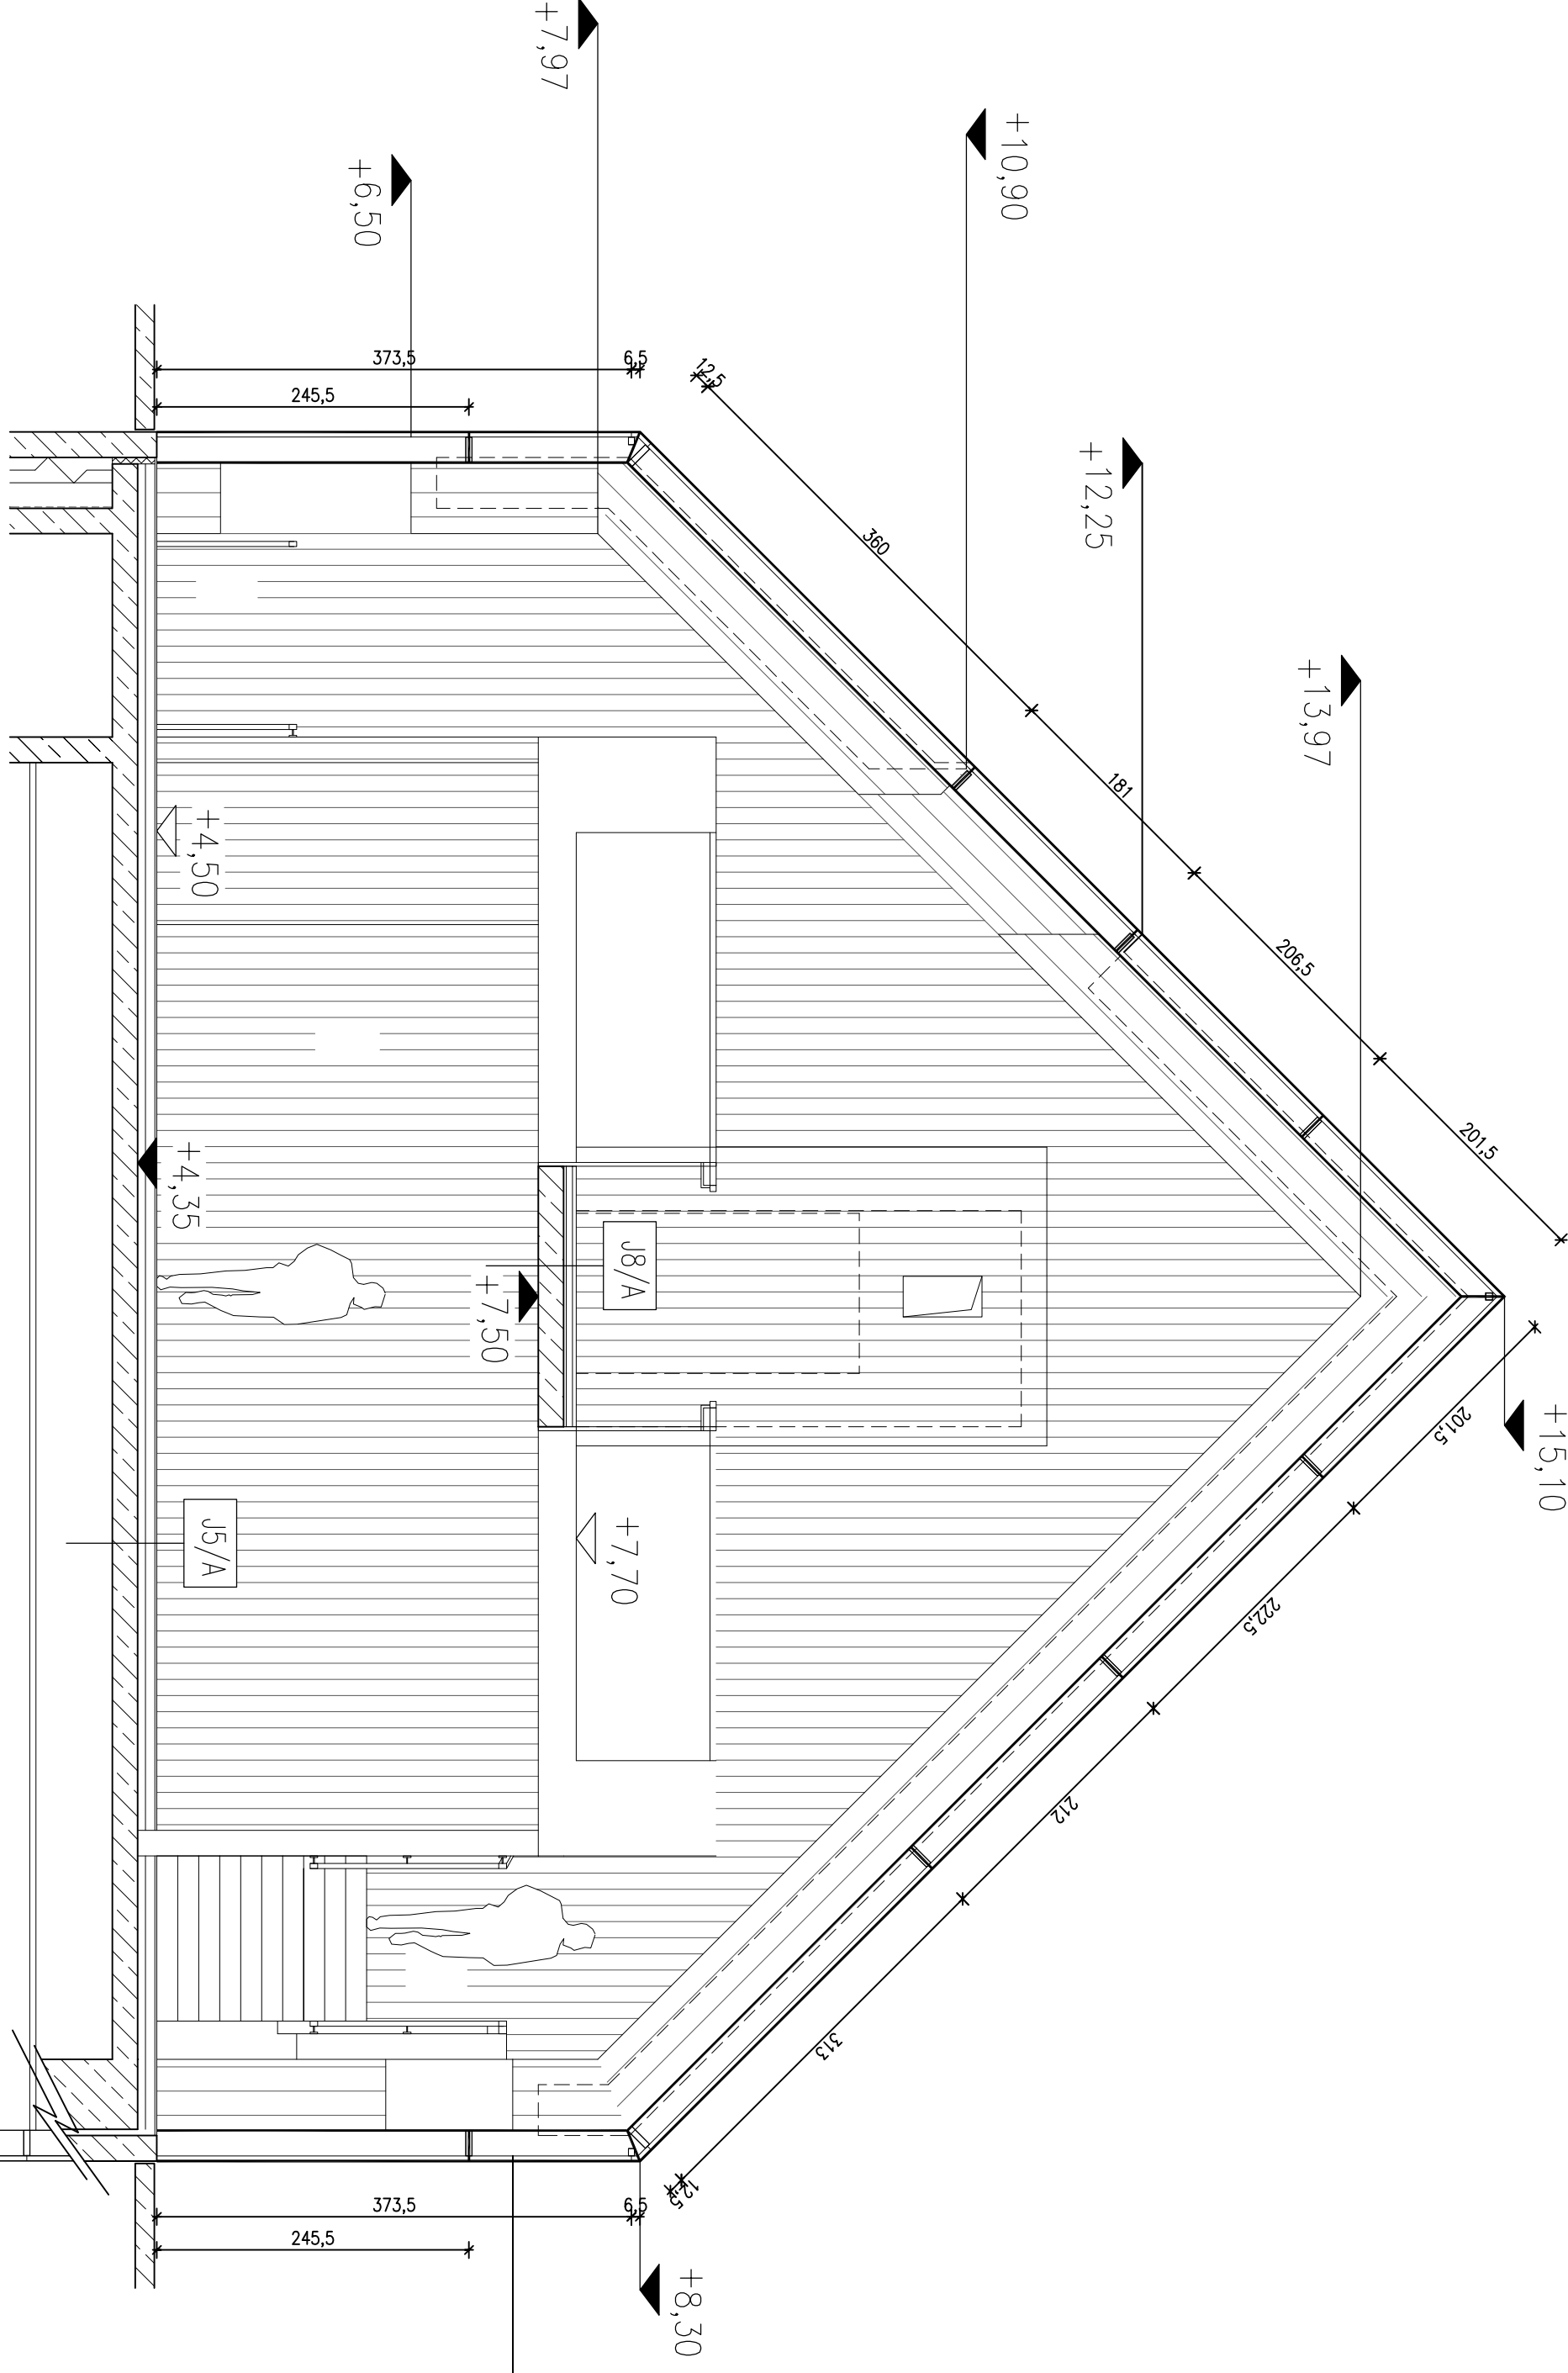


ELEWACJA POŁUDNIOWA

PRZĘKÓJ PRZĘZ FASADĘ (5A-5A)

ELEWACJA PÓŁNOCNA

RZUT DACHU

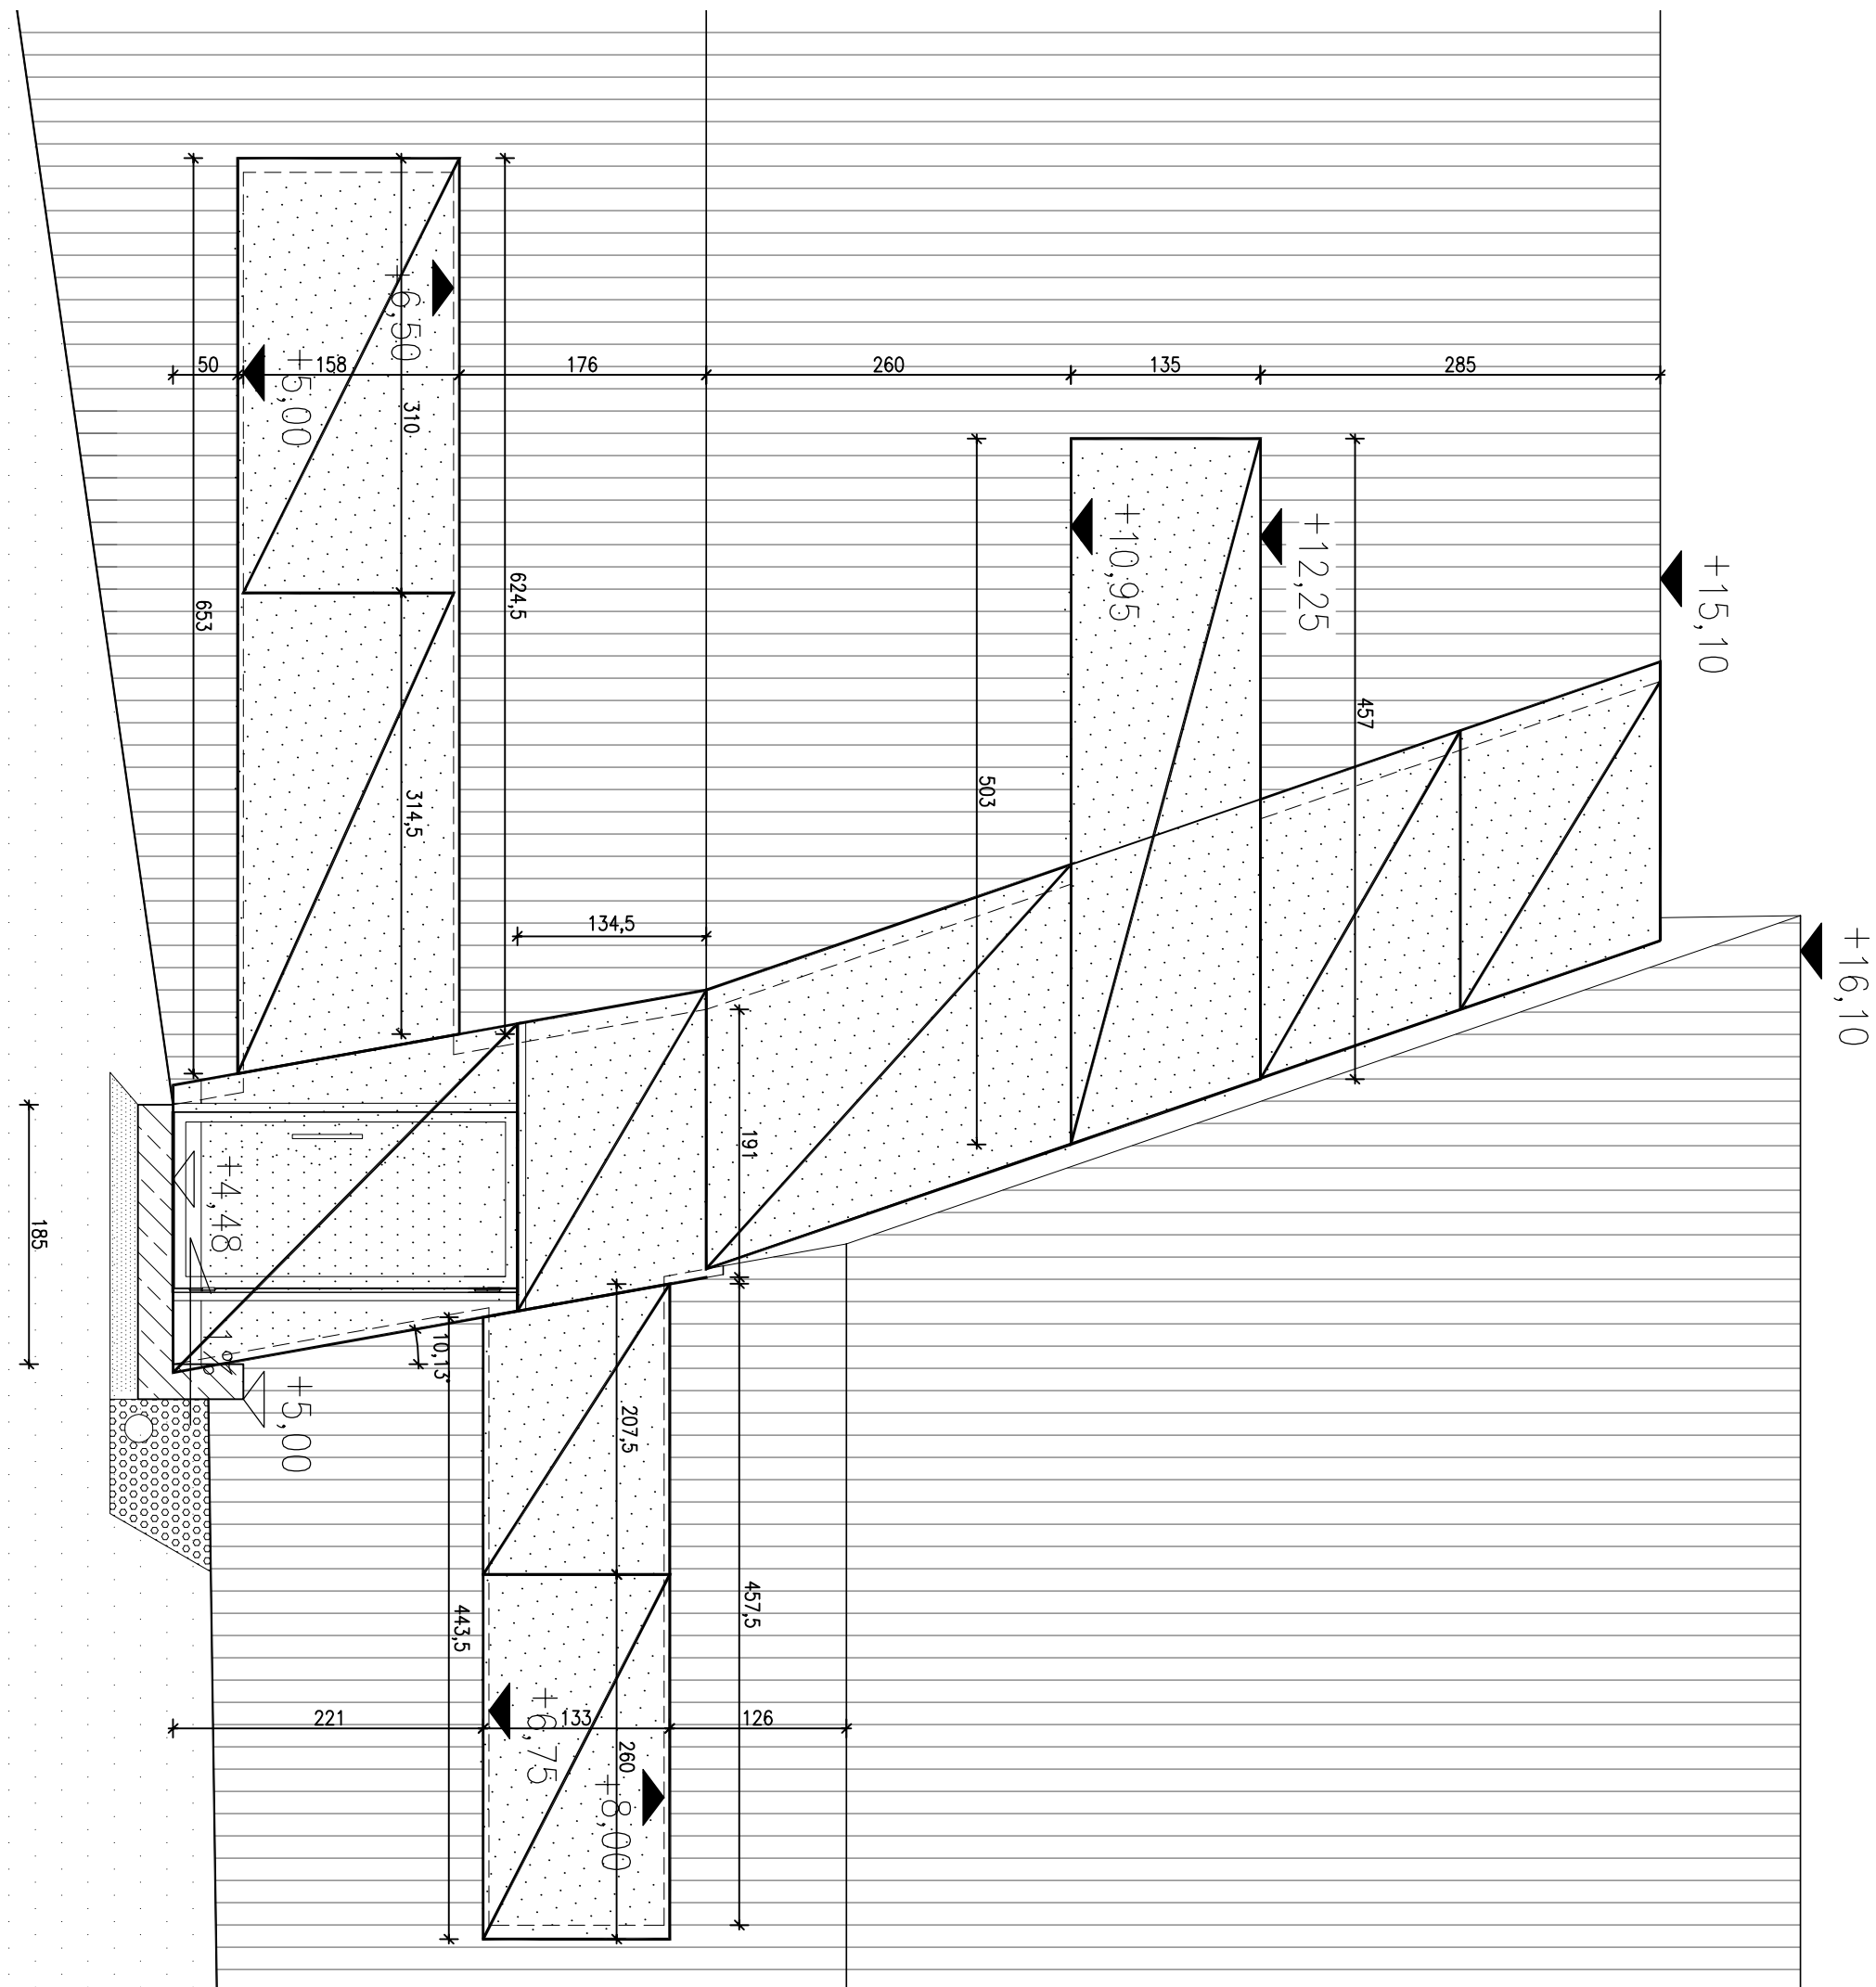

LEGENDA:

WZEBET STRUKTURALNY

FASADA SZKLANA

PROJEKT BUDOWLANO-WYKONAWCZY

TRESC RYSUNKU:

FASADA SZKLANA - BUDYNEK A-B

SKALA:

DATA:

1:50

31-07-2009

TEMAT:

BRANZA:

GRUPA:

NR RYS.:


REWIZJA:

MWP A 05 03 02

TEMAT:
MUZEUM MARYTOLOGII WSI POLSKICH
WRAZ Z ZAGOSPODAROWANIEM TERENU

LOKALIZACJA:
MICHANOW
DZIAŁKI NR EW. 297/298/299/300/301/302

INWESTOR:
MUZEUM WSI KIEŁECKIEJ
UL. ANNA PAWŁA II 6
25-063 MIECIE

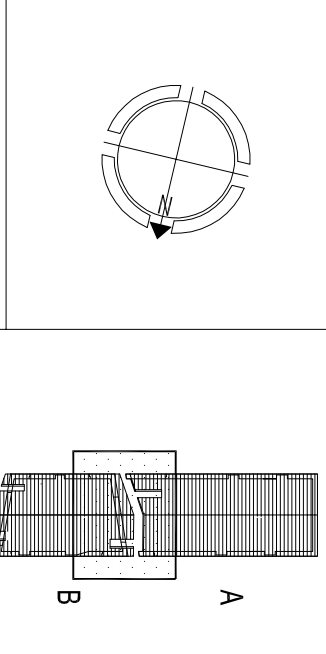

OWAGI:

1. UWAGI OGÓLNE ZAWADIA SIĘ NA RYSUNKU A-00-01.

2. PRZEBIEG KONSTRUKCYJNE SZKAZAŁEM PRZEDNIEM WYKONCZENIA SŁAN ZERWYNIENI I DOKU

3. RÓWNOŁOGE WZDŁUŻ KRAWĘDZI PRZESZKLEN W ODLEGŁOŚCI 20 CM I ROZSTAWIE CO 1m PRZESZKLEN KOTWY HILTI DO WŁOCOWANIA UPRZĘDY EKIP SERWISOWYCH

GENERALNY PROJEKTANT:
NIZO DESIGN INTERNATIONAL
MIROSŁAW NIZO

AUTOR:
PROJEKTANT:
OPRACOWANIE:
BRANZA:

OPRACOWANIE:
BRANZA: