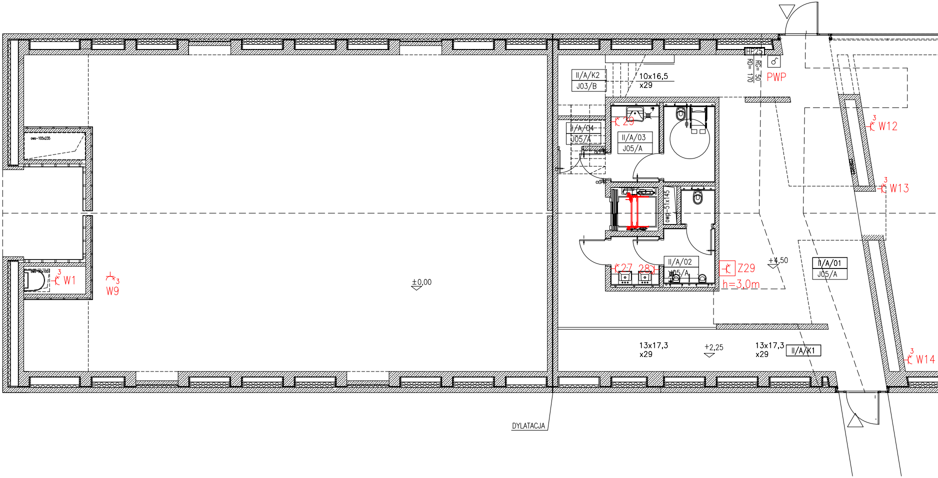
HP25
RG= 50
RD= 170
PWP
II/A/K2
J03/B
10x16,5
x29
II/A/04
J05/A
29
II/A/03
J05/A
3
W12
3
W13
owp-51x145
ows-105x235
ows-90x100
3
W1
3
W9
±0,00
27
28
II/A/02
J05/A
Z29
h=3,0m
+4,50
II/A/01
J05/A
13x17,3
x29
+2,25
13x17,3
x29
II/A/K1
3
W14
DYLATACJA

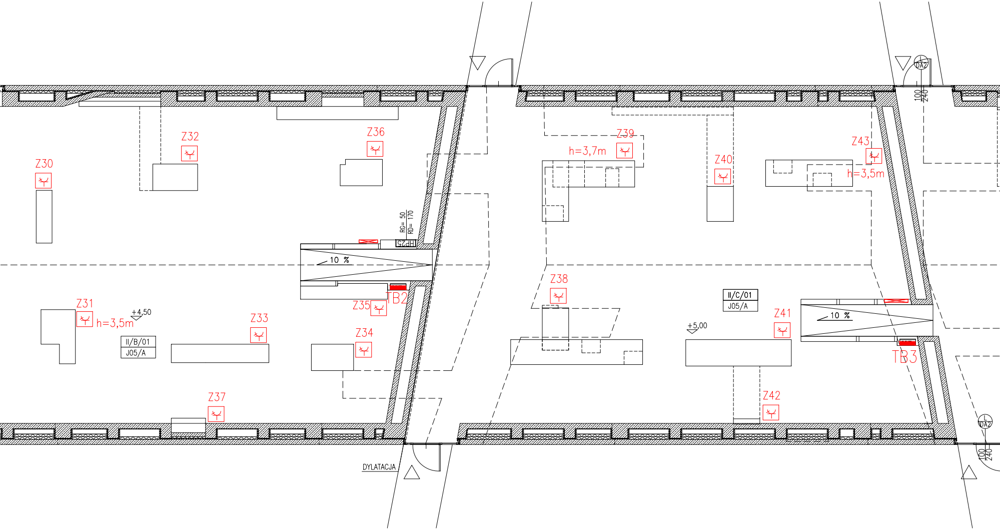
Z30
Z32
Z36
Z39
h=3,7m
Z40
Z43
h=3,5m
L
DA2
100
240
RG= 50
RD= 170
HP25
10 %
TB2
Z35
Z31
+4,50
h=3,5m
II/B/01
J05/A
Z33
Z34
Z37
Z38
II/C/01
J05/A
+5,00
Z41
10 %
TB3
Z42
L
DA2
100
240
DYLATACJA

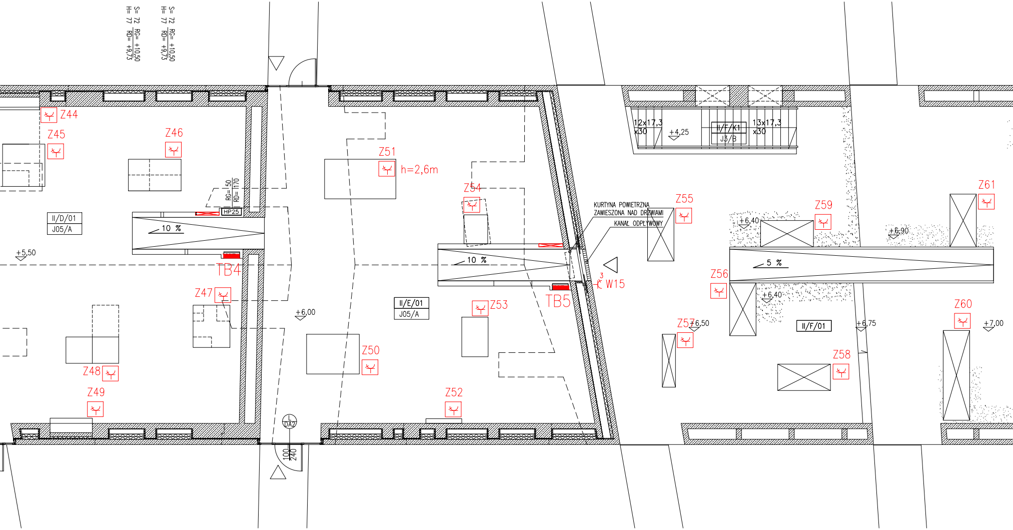

S= 72 RG= +10,50
H= 77 RD= +9,73
S= 72 RG= +10,50
H= 77 RD= +9,73
Z44
Z45
Z46
Z51
h=2,6m
Z54
Z55
Z59
Z61
12x17,3
x30
+4,25
II/F/K1
J3/B
13x17,3
x30
RG= 50
RD= 170
HP25
II/D/01
J05/A
10 %
+5,50
TB4
Z47
+6,00
II/E/01
J05/A
10 %
Z53
TB5
KURTYNA POWIETRZNA
ZAWIESZONA NAD DRZWIAMI
KANAŁ ODPŁYWOWY
3
W15
+6,40
+6,90
5 %
Z56
+6,40
Z57
+6,50
II/F/01
+6,75
Z60
+7,00
Z48
Z49
Z50
Z52
Z58
L
DA2
100
240

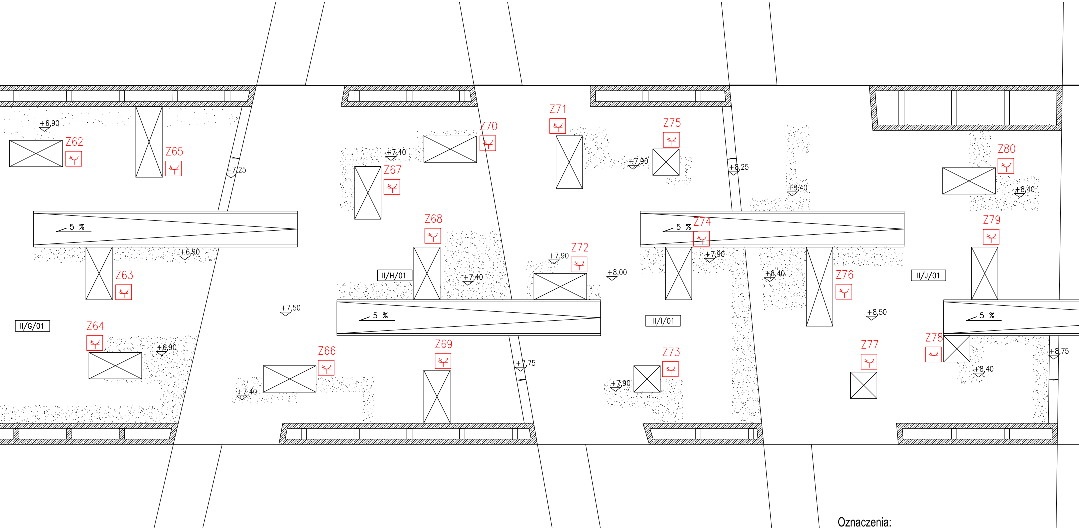
Z62
+6,90
Z65
+7,25
5 %
Z63
+6,90
II/G/01
Z64
+6,90
+7,40
Z66
+7,50
Z67
+7,40
Z70
Z68
II/H/01
+7,40
5 %
Z69
+7,75
Z71
+7,90
Z72
+7,90
+8,00
Z75
+8,25
+8,40
Z74
5 %
+7,90
II/I/01
Z73
+7,90
+8,40
Z76
+8,50
Z77
Z80
+8,40
Z79
II/J/01
5 %
Z78
+8,40
+8,75

Oznaczenia:

Z7 ⊠ – zestaw gniazd 2x230V, 2x230V data 2x RJ45 kat6 na wysokości h=0,3m

3 W9 – gniazdo 3F – zasilanie urz. wentyl.

– gniazdo 1F 230V

# POZIOM II

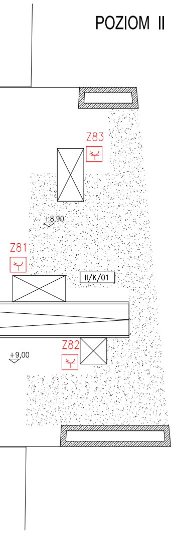
Z83
+8,90
Z81
II/K/01
Z82
+9,00

Ochrona od pora¿eñ:

Wyłączniki różnicowoprądowe
w układzie sieci TN-C-S

TEMAT:
MAUZOLEUM MARTYROLOGII WSI POLSKICH
WRAZ Z ZAGOSPODAROWANIEM TERENU

LOKALIZACJA:
MICHNIÓW
DZIAŁKI NR EW. 297,298,299,300,301,302

INWESTOR:
MUZEUM WSI KIELECKIEJ
UL. JANA PAW£A II 6
25-025 KIELCE

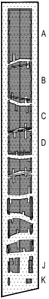

GENERALNY PROJEKTANT:
NIZIO DESIGN INTERNATIONAL
MIROSŁAW NIZIO
UL. INŻYNIERSKA 3 / 4
03-410 WARSZAWA

PROJEKTANT:
ZAKLAD INSTALACJI ELEKTRYCZNYCH
RYSZARD ŚWIEBOCKI
MILANÓWEK UL. KASZTANOWA 11

| PROJEKTANCI: | PODPIS: |
|---|---|
| SŁAWOMIR DĄBROWSKI St-237/88 | |
| mgr inż. RYSZARD ŚWIEBOCKI WA-231/93 | |
| mgr LESZEK CEPIEL | |

FAZA PROJEKTU:
PROJEKT BUDOWLANO - WYKONAWCZY

TREŚĆ RYSUNKU:
Gniazda 1-fazowe i 3-fazowe - poziom - II

SKALA: 1:100
DATA.: 27-07-2009

| TEMAT: | BRANŻA: | GRUPA: | NR RYS.: | REWIZJA: |
|---|---|---|---|---|
| MWP | E | 01 | 06 | 00 |