


oswietlenie zasada/PRZEKRÓJ

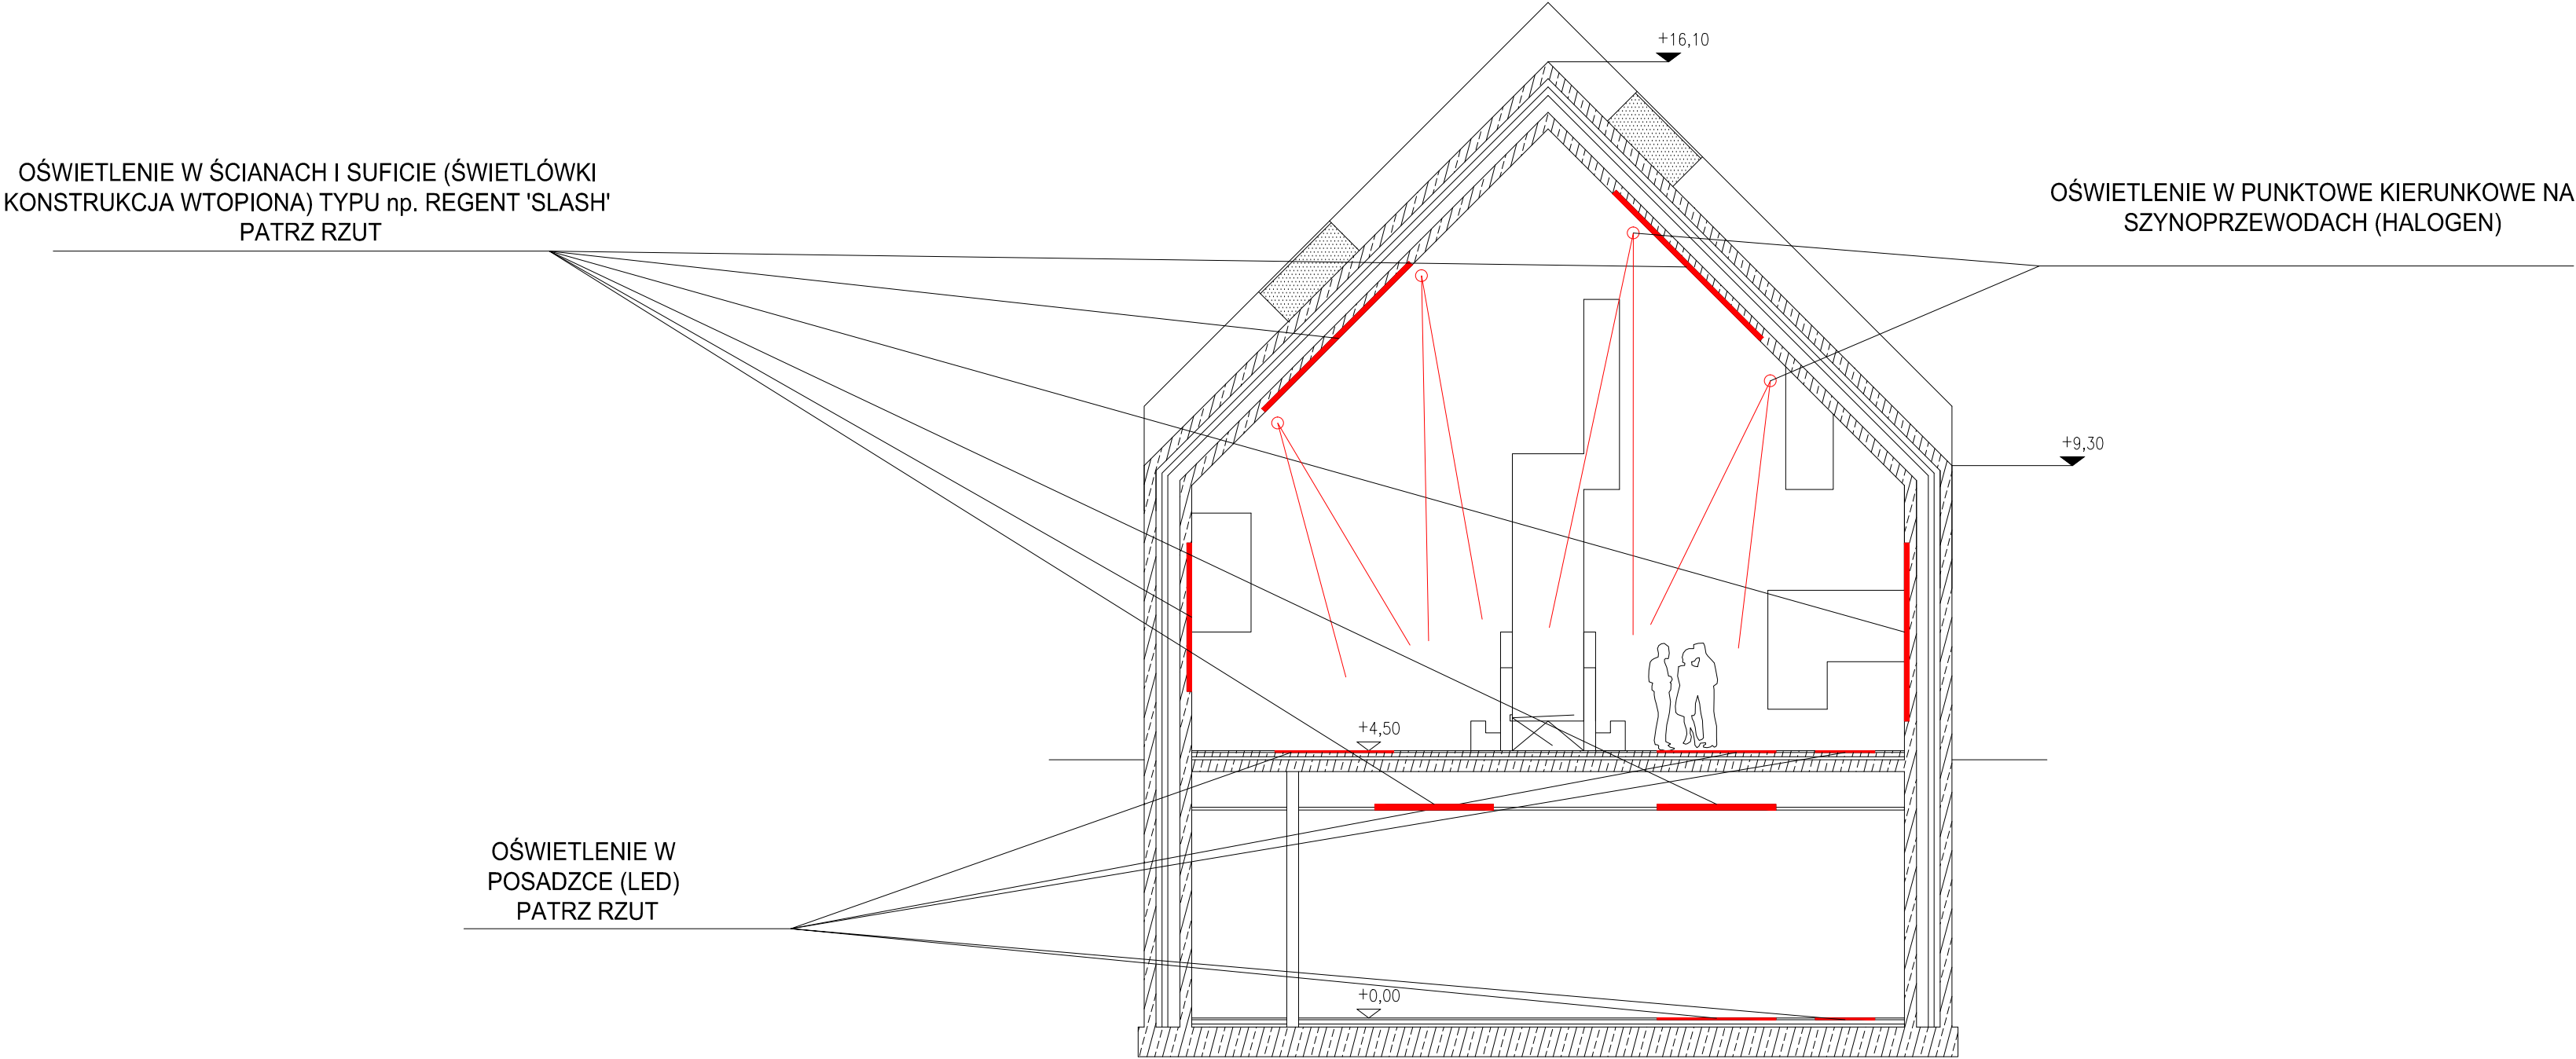

TEMAT: MAUZOLEUM MARTYROLOGII WSI POLSKICH WRAZ Z ZAGOSPODAROWANIEM TERENU				
LOKALIZACJA: MICHNIÓW DZIAŁKI NR EW. 297,298,299,300,301,302				
INWESTOR: MUZEUM WSI KIELECKIEJ UL. JANA PAWŁA II 6 25-025 KIELCE				
<div><div></div><div>NIZIO DESIGN INTERNATIONAL MIROSLAW NIZIO</div><div>UL. INŻYNIERSKA 3/4 03-410 WARSZAWA</div></div>				
ZAKŁAD INSTALACJI ELEKTRYCZNYCH RYSZARD ŚWIEBOCKI MILANÓWEK UL. KASZTANOWA 11				
PROJEKTANCI: SŁAWOMIR DĄBROWSKI St-237/88 mgr inż. RYSZARD ŚWIEBOCKI WA-231/93 mgr LESZEK CEPIEL				PODPIS:
FAZA PROJEKTU:				
PROJEKT BUDOWLANO - WYKONAWCZY				
TREŚĆ RYSUNKU: Oświetlenie - przekrój				
SKALA:		DATA:		
		27-07-2009		
TEMAT:	BRANŻA:	GRUPA:	NR RYS.:	REWIZJA:
MWP	E	01	13	00