



PROFIL KANAŁU DESZCZOWEGO

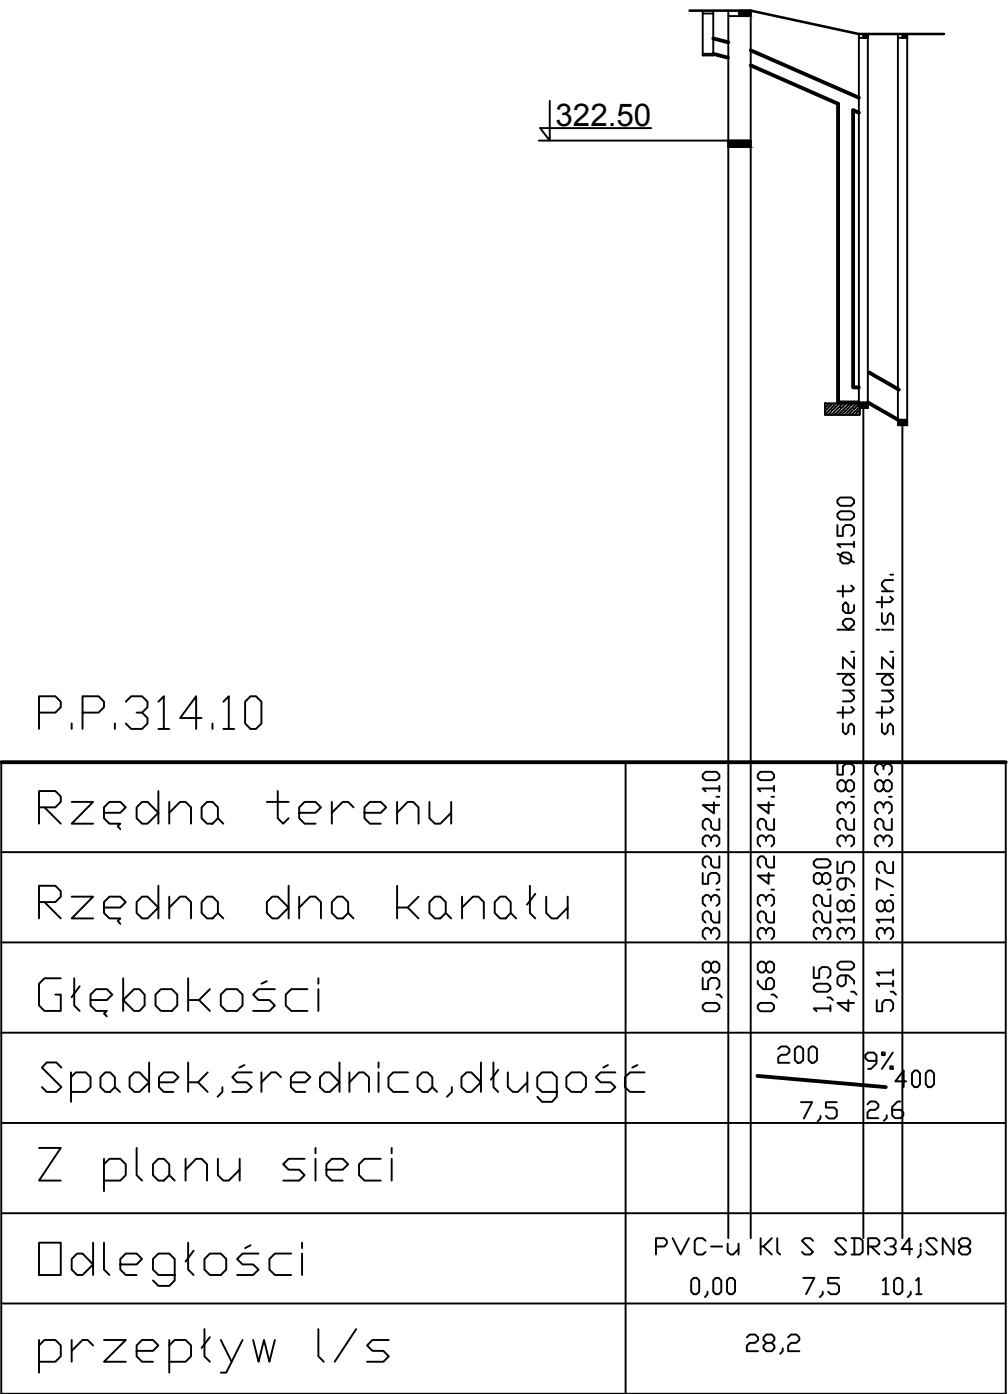

ŁAPACZ PIASKU

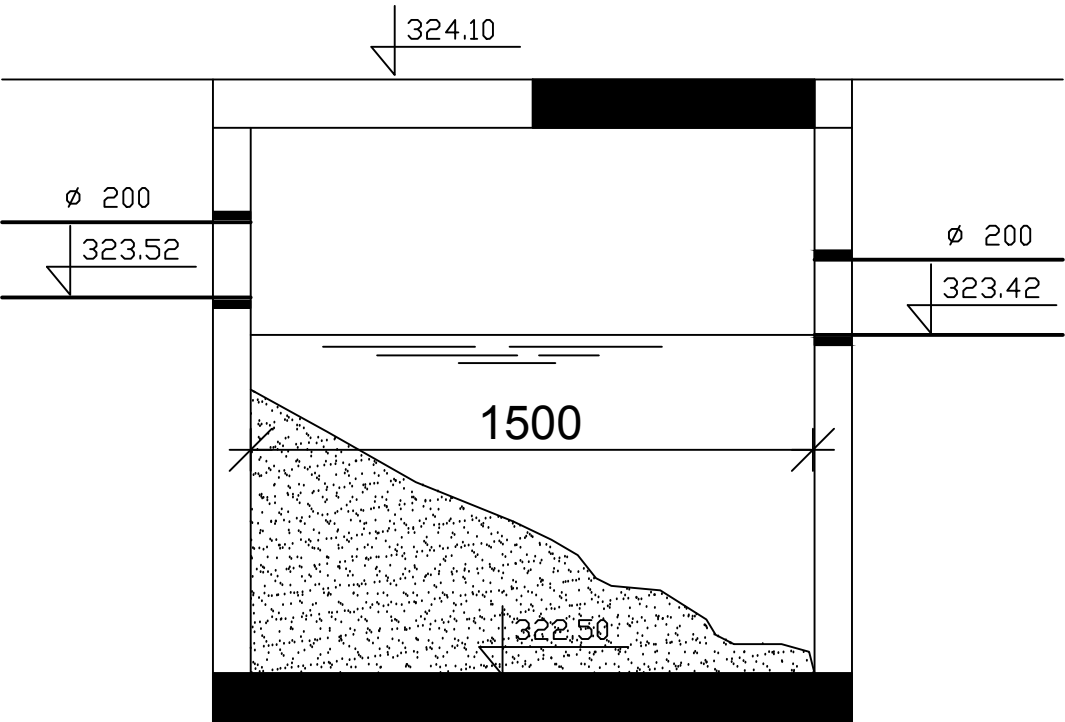

TEMAT:
MAUZOLEUM MARTYROLOGII WSI POLSKIEJ
WRAZ Z ZAGOSPODAROWANIEM TERENU
PROJEKT ODWODNIENIA TERENOWEGO
ZABEZPIECZAJĄCEGO I ETAP
WYKONANYCH ROBÓT

LOKALIZACJA:
MICHNIÓW
DZIAŁKI NR EW. 297,298,299,300,301,302
INWESTOR:
MUZEUM WSI KIELECKIEJ
UL. JANA PAWŁA II 6
25-025 KIELCE

GENERALNY PROJEKTANT:
NIZIO DESIGN INTERNATIONAL
MIROSLAW NIZIO
UL. INŻYNIERSKA 3 / 4
03-410 WARSZAWA

PROJEKTANT:

PROJEKTANT:
SPRAWDZAJĄCY:
FAZA PROJEKTU:

PROJEKT WYKONAWCZY

TREŚĆ RYSUNKU:
.....

SKALA: 1:50 DATA: 07-10-2011

TEMAT: MWP BRANŻA: S GRUPA: 01B NR RYS.: 02 REWIZJA: 00