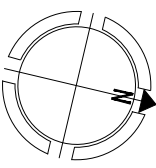
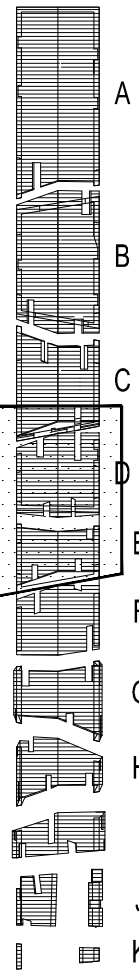
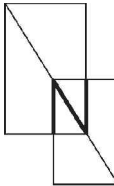


LEMAT:				
MAUZOLEUM MARTYROLOGII WSI POLSKICH WRAZ Z ZAGOSPODAROWANIEM TERENU				
LOKALIZACJA:				
MICHNIÓW DZIAŁKI NR EW. 297,298,299,300,301,302				
INWESTOR:				
MUZEUM WSI KIELECKIEJ UL. JANA PAWŁA II 6 25-025 KIELCE				
UWAGI:				
<div>- GNIAZDA ELEKTRYCZNE ŚCIENNE NA WYSOKOŚCI 20CM NAD POSADZKĄ;</div> <div>- WŁĄCZNIKI ELEKTRYCZNE ŚCIENNE NA WYS. 120CM NAD POSADZKĄ;</div> <div>- WYSOKOŚCI MONTAŻU KAMER I CZUJEK PODANO W CM NAD POSADZKĄ;</div> <div>- PRZEPUSTY INSTALACYJNE OD ZEWNĄTRZ POWINNY ZNAJDOWAĆ SIĘ NA GŁĘBOKOŚCI MIN. 110CM. POD POWIERZCHNIĄ GRUNTU</div>				
				
GENERALNY PROJEKTANT:				
		NIZIO DESIGN INTERNATIONAL MIROSLAW NIZIO UL. INŻYNIERSKA 3 / 4 03-410 WARSZAWA		
AUTOR: arch. MIROSLAW NIZIO			PODPIS:	
PROJEKTANT: arch. BARTŁOMIEJ TERLIKOWSKI MA/085/04				
SPRAWDZAJĄCY: arch. MARIUSZ NIEMIEC 08/03/DOIA				
OPRACOWANIE: arch. ŁUKASZ BONIEWSKI, arch. ANNA DERACH,				
FAZA PROJEKTU:				
PROJEKT BUDOWLANO-WYKONAWCZY				
TREŚĆ RYSUNKU: RZUT POZIOMÓW ±0,00 ; +2,16 - BUDYNEK D,E PLANSZA ZBIORCZA INSTALACJI WEWNĘTRZNYCH				
SKALA:		DATA:		
1:50		20-09-2012		
TEMAT:	BRANŻA:	GRUPA:	NR RYS.:	REWIZJA:
MWP	A	11	03	R1

RZUT POZIOMÓW +/-0,00 i +2,60 - CZĘŚCI D,E - PRZEBICIA I WNĘKI INSTALACYJNE - SKALA 1:50