

TEMAT:


MAUZOLEUM MARTYROLOGII WSI POLSKIEJ
WRAZ Z ZAGOSPODAROWANIEM TERENU

LOKALIZACJA:







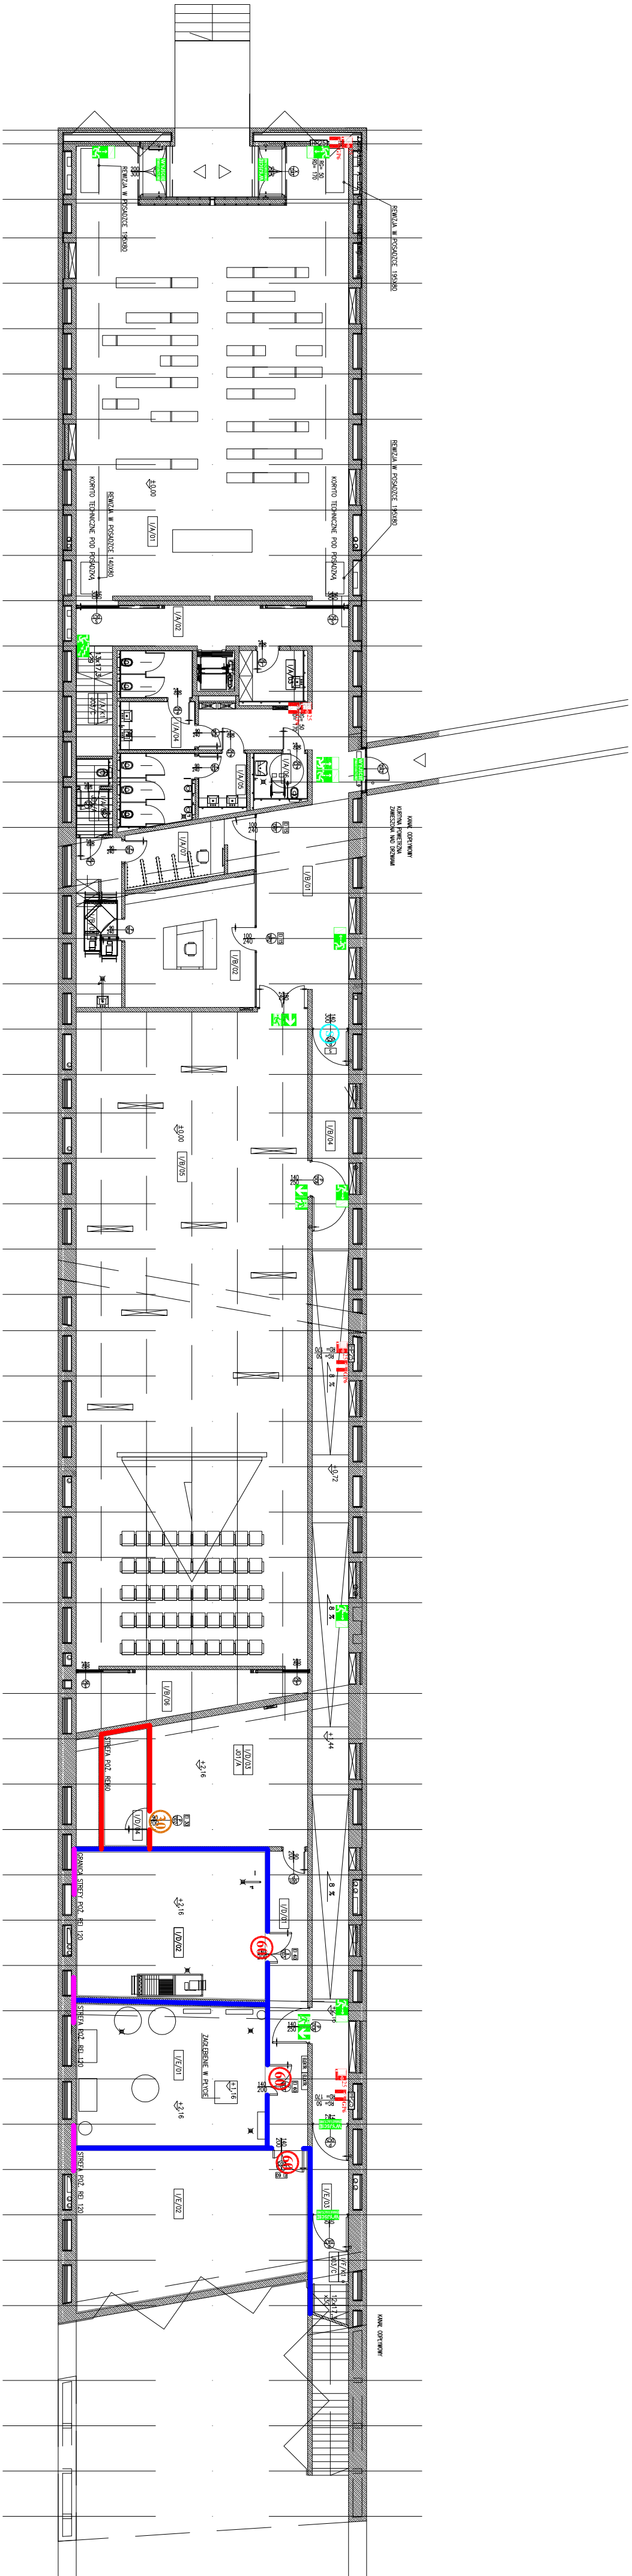


MICHIŃIÓW
DZIAŁKI NR EW. 297,298,299,300,301,302

INVESTOR

MUZEUW WSI KIELECKIEJ
UL. JANA PAWŁA II 6
25-025 KIELCE



LEGENDA:

	DRZWI EI 30
	DRZWI EI 60
	\$CIANA PROŻ. EI 60
	\$CIANA PROŻ. REI 60
	\$CIANA PROŻ. REI 120
 25	HYDRANT WENIETRZNY 25
 30	GAŚNICA PROSZKOWA (X-masas stodoła gaśniczoja [kg])
	ZNAKI EWAKUACYJNE
	DRZWI DYMOSZCZELNE

ZESTAWIENIE POWIERZCHNI POZIOMI

ZESTAWIENIE POMIAROW (POZOMI)				
POZOM	ZDZĘS	NUMER	POM. (m2)	
A	K1	SECHDY	7,78	
A	01	KAPLKA	22,81	
A	02	KAPLKA2	22,81	
A	03	ZWYSTA	26,40	
A	04	ŁĄCZNIKA DAMSKA	13,45	
A	05	ŁĄCZNIKA MĘSKA	14,92	
A	06	WCV DLA NIĘP.	4,59	
I	A	07	ISZYNIAZ	13,83
A	08	WCV	4,52	
I	B	01	HALL	26,52
B	02	SKLEP	31,05	
B	03	ZNACZKOWE	14,99	
B	04	KORYTAZ	76,92	
B	05	ISLA HESZCZYCAJA	26,30	
B	06	ISLA HESZCZYCAJ2	22,16	
D	01	KORYTAZ2	22,16	
D	02	POM. TECH.N	54,47	
D	03	PEZJSEKKA	40,81	
D	04	SIERNOWSKINA	9,98	
E	01	POM. TECH.N	52,26	
E	02	POM. TECH.N	64,67	
F	K1	ISCHODY	10,14	
ŁĄCZNIKA (NA POZOMI)			1 005,53	

GENERALNY PROJEKTANT:



NIZIO DESIGN INTERNATIONAL MIROSLAW NIZIO
ul. INŻYNIERSKA 3 lok.4, 03-410 WARSZAWA

WARUNKI OCHRONY PRZECIWPOŻAROWEJ



PROIECI Sp.j.
USŁUGI W ZAKRESIE OCHRONY PRZEC

Bluro: ul. Rudnickiego 3A lok. 13A, 01-858 Warszawa
tel/fax (022) 646 06 94; kom. 0 602 213 712
e-mail: protect@protect.waw.pl; www.protect.waw.pl

www.protect.waw.pl

PROJEKTOWALI:

JAKUB OKÓLSKI

ŁUKASZ BAŁAGA

SPRAWDZIĆ:

LEŚLAW DEC nr. uprawnienia 325/95

FAZA PROJEKTU:

PROJEKT BUDOWLANO-WYKONAWCZY

TREŚĆ RYSUNKU:

RZUT POZIOMÓW $\pm 0,00$; + 2,88

SKALA: DATA.:

1:200 27-07-2009

TEMAT:	BRANŻA:	GRUPA:	NR RYS.:	REWIZJA:
--------	---------	--------	----------	----------

MWP P 03 00