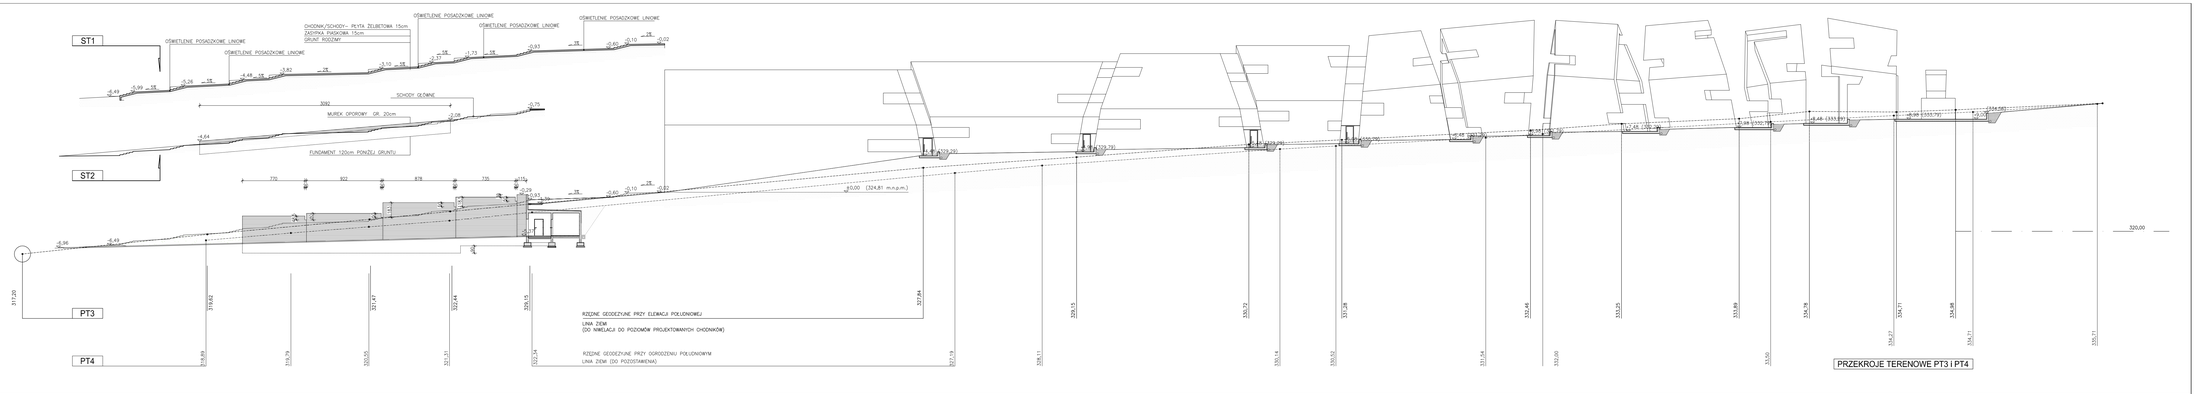

PRZEKROJE TERENOWE PT3 i PT4

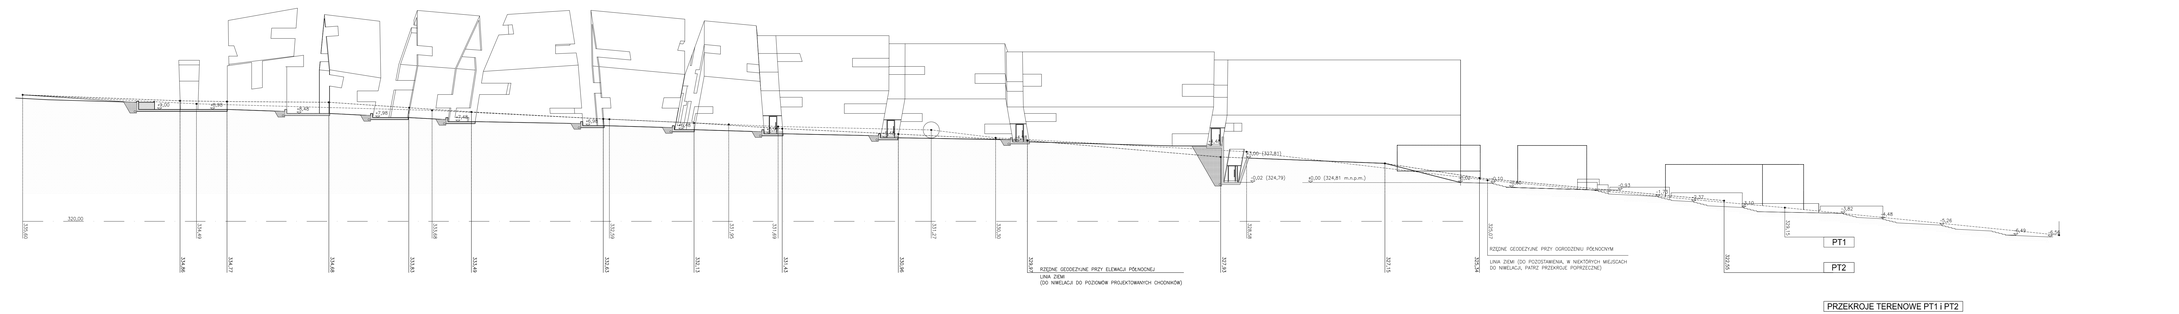

PRZEKROJE TERENOWE PT1 i PT2

TEMAT:

MAUZOLEUM MARTYROLOGII WSI POLSKICH WRAZ Z ZAGOSPODAROWANIEM TERENU

LOKALIZACJA:

MICHNIÓW
DZIAŁKI NR EW. 297,298,299,300,301,302

INWESTOR:

MUZEUM WSI KIELECKIEJ
UL. JANA PAWŁA II 6
25-025 KIELCE

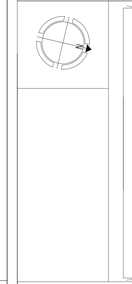

UWAGI :

1. UWAGI OGÓLNE ZNAJDUJĄ SIĘ NA RYSUNKU A-00-01.

GENERALNY PROJEKTANT:

NIZIO DESIGN INTERNATIONAL
MIROSŁAW NIZIO

UL. INŻYNIERSKA 3 / 4
03-410 WARSZAWA

	PODPIS:
AUTOR: arch. MIROSŁAW NIZIO	
PROJEKTANT: arch. BARTŁOMIEJ TERLIKOWSKI MA/685/04	
SPRAWDZAJĄCY: arch. RAFAŁ SIERACZYŃSKI WA 027-04	

OPRACOWANIE:
arch. ŁUKASZ BONIEWSKI, arch. ANNA DERACH,
arch. AGATA KOLWAS, arch. SEBASTIAN KUCHARUK,

FAZA PROJEKTU:

PROJEKT BUDOWLANO-WYKONAWCZY

TREŚĆ RYSUNKU:

PRZEKROJE TERENOWE PODŁUŻNE
RZĘDNE GEODEZYJNE PT1, PT2, PT3, PT4, ST1, ST2

SKALA:	DATA:
1:250	31-07-2009

TEMAT:	BRANŻA:	GRUPA:	NR RYS.:	REWIZJA:
MWP	A	01	06	02