



OGRODZENIE POŁUDNIOWE, OD ULICY CZ. 1

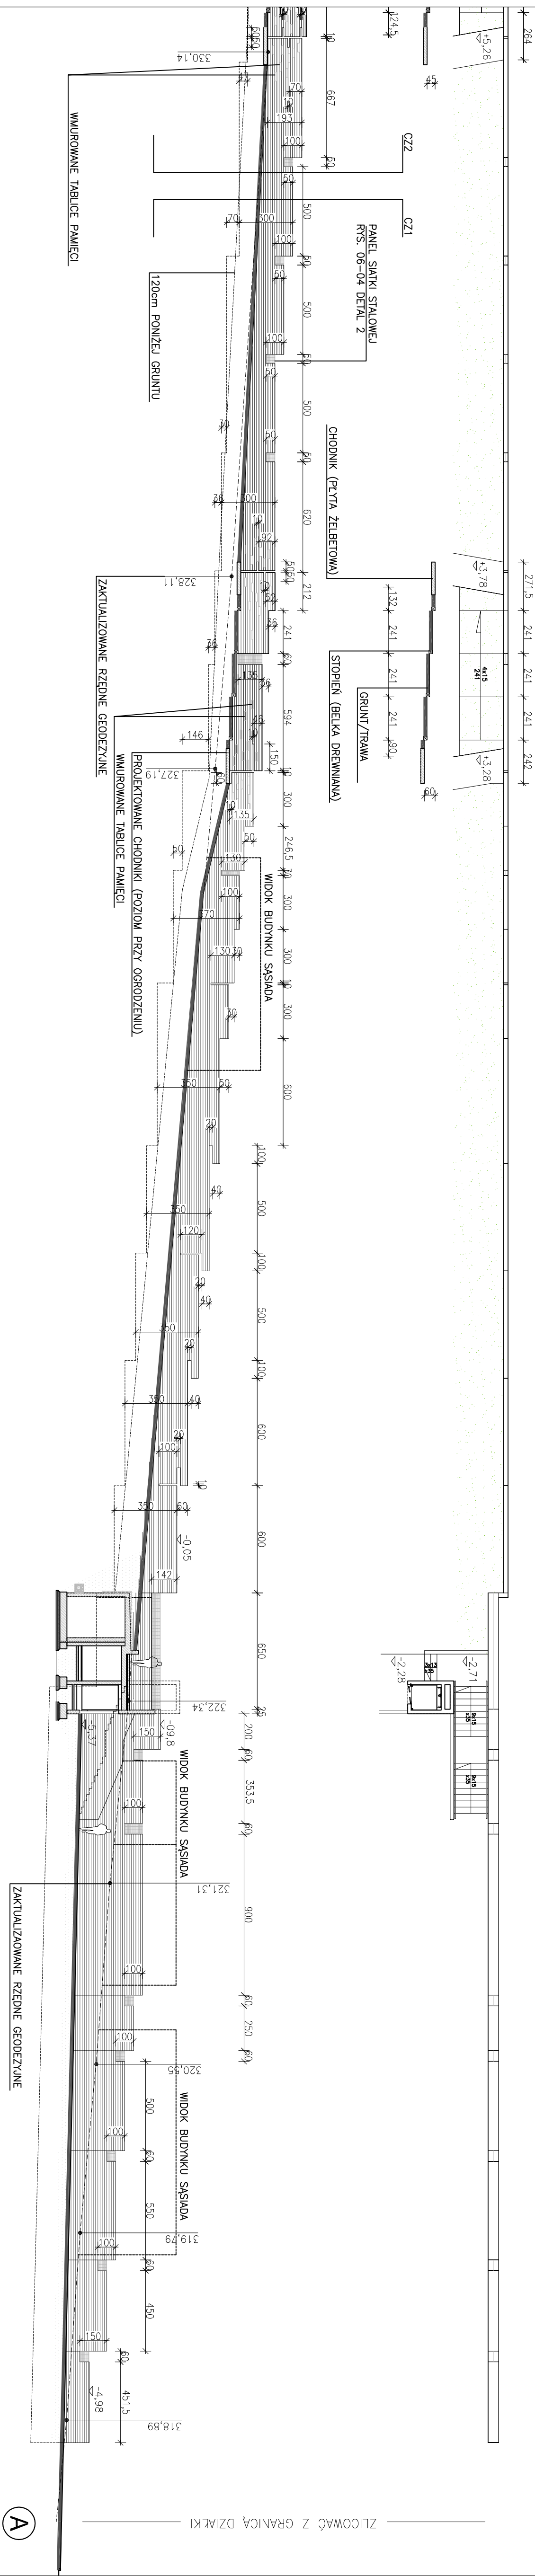

OGRODZENIE POŁUDNIOWE, OD ULICY CZ. 2

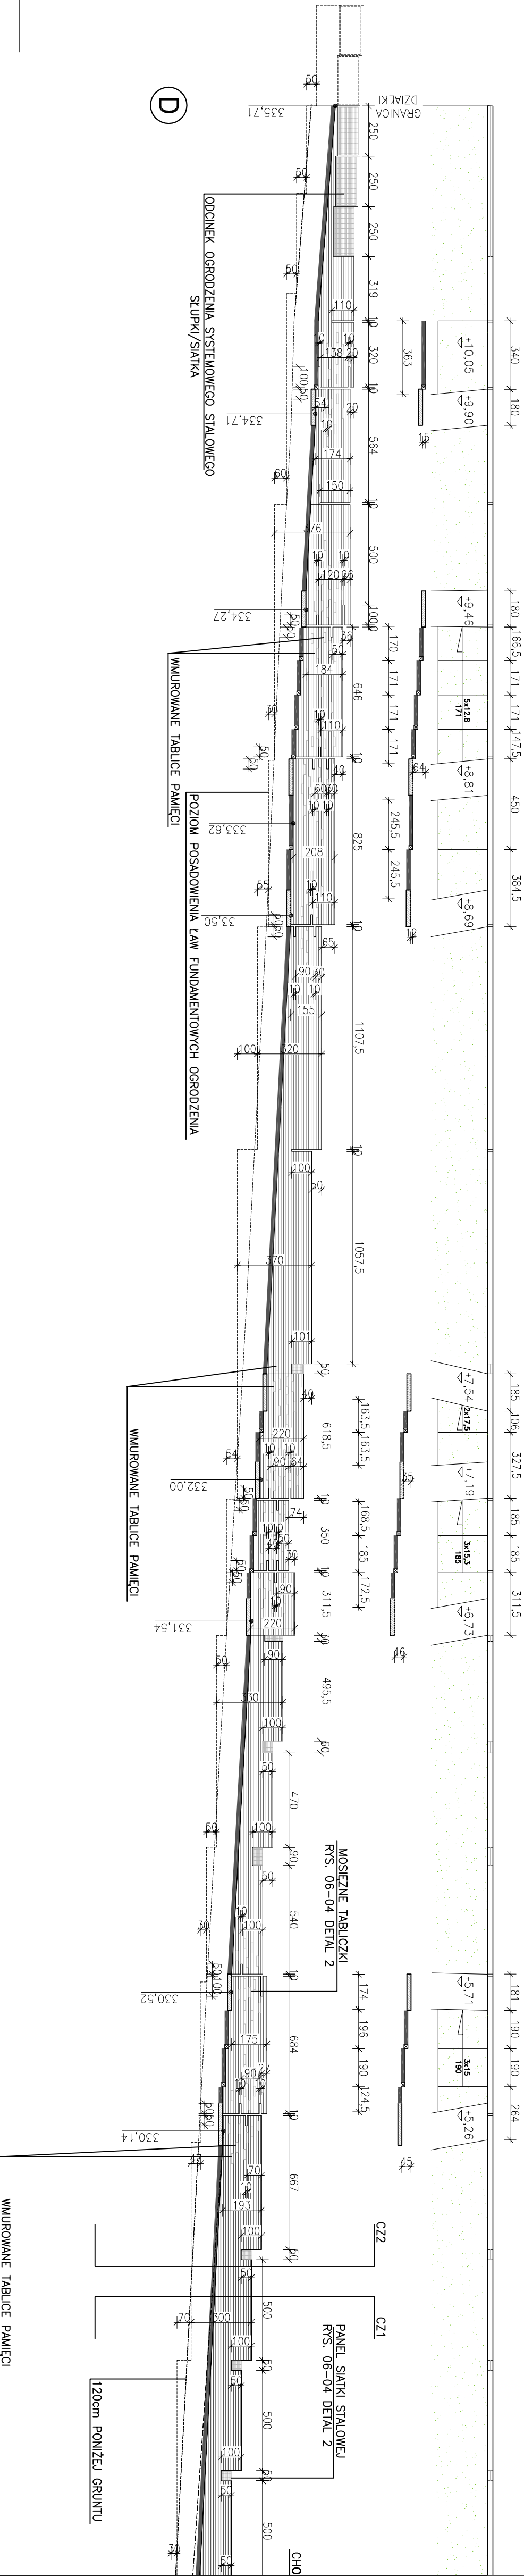

TEMAT:



MAUZOLEUM MARTYROLOGII WSI POLSKICH  
WRAZ Z ZAGOSPODAROWANIEM TERENU

LOKALIZACJA:

MICHŃNÓW  
DZIAŁKI NR EW. 297.298.299.300.301.302

INWESTOR:

MUZEUM WSI KIELECKIEJ  
UL. JANA PAWŁA II 6  
25-025 KIELCE

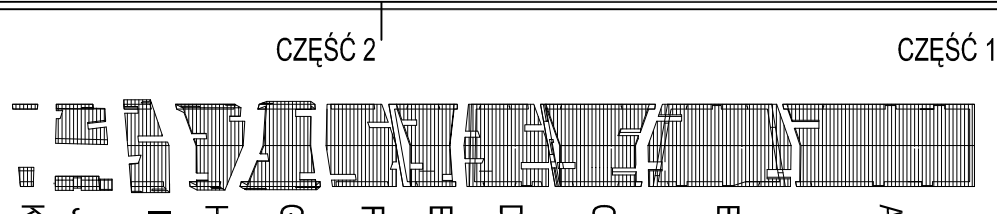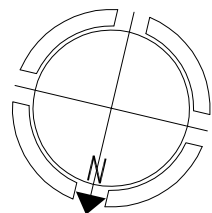

UWAGI:

1. UWAGI OGÓLNE ZNAJDUJĄ SIĘ NA RYSUNKU A-00-01.

GENERALNY PROJEKTANT:

NIZIO DESIGN INTERNATIONAL  
MIROSŁAW NIZIO

UL. INŻYNIERSKA 3/4  
03-410 WARSZAWA

AUTOR:

MIROSŁAW NIZIO

PODPIS:

PROJEKTANT:

arch. BARTŁOMIEJ TERLIKOWSKI MA/08/04

SPRACOWUJĄCY:

arch. RAFAŁ SIERACZYŃSKI WA-02/04

OPRACOWANIE:

arch. LUKASZ BONIEWSKI, arch. ANNA DERACH,

arch. AGATA KOŁWAS, arch. SEBASTYAN KUCHARUK.

FAZA PROJEKTU:

PROJEKT BUDOWLANO-WYKONAWCZY

TREŚĆ RYSUNKU:

OGRODZENIE POŁUDNIOWE

SKALA:

DATA:

1:200 31-07-2009

TEMAT: BRANŻA: GRUPA: NR RYS.: REWIZJA:  
MWP A 01 07 02