

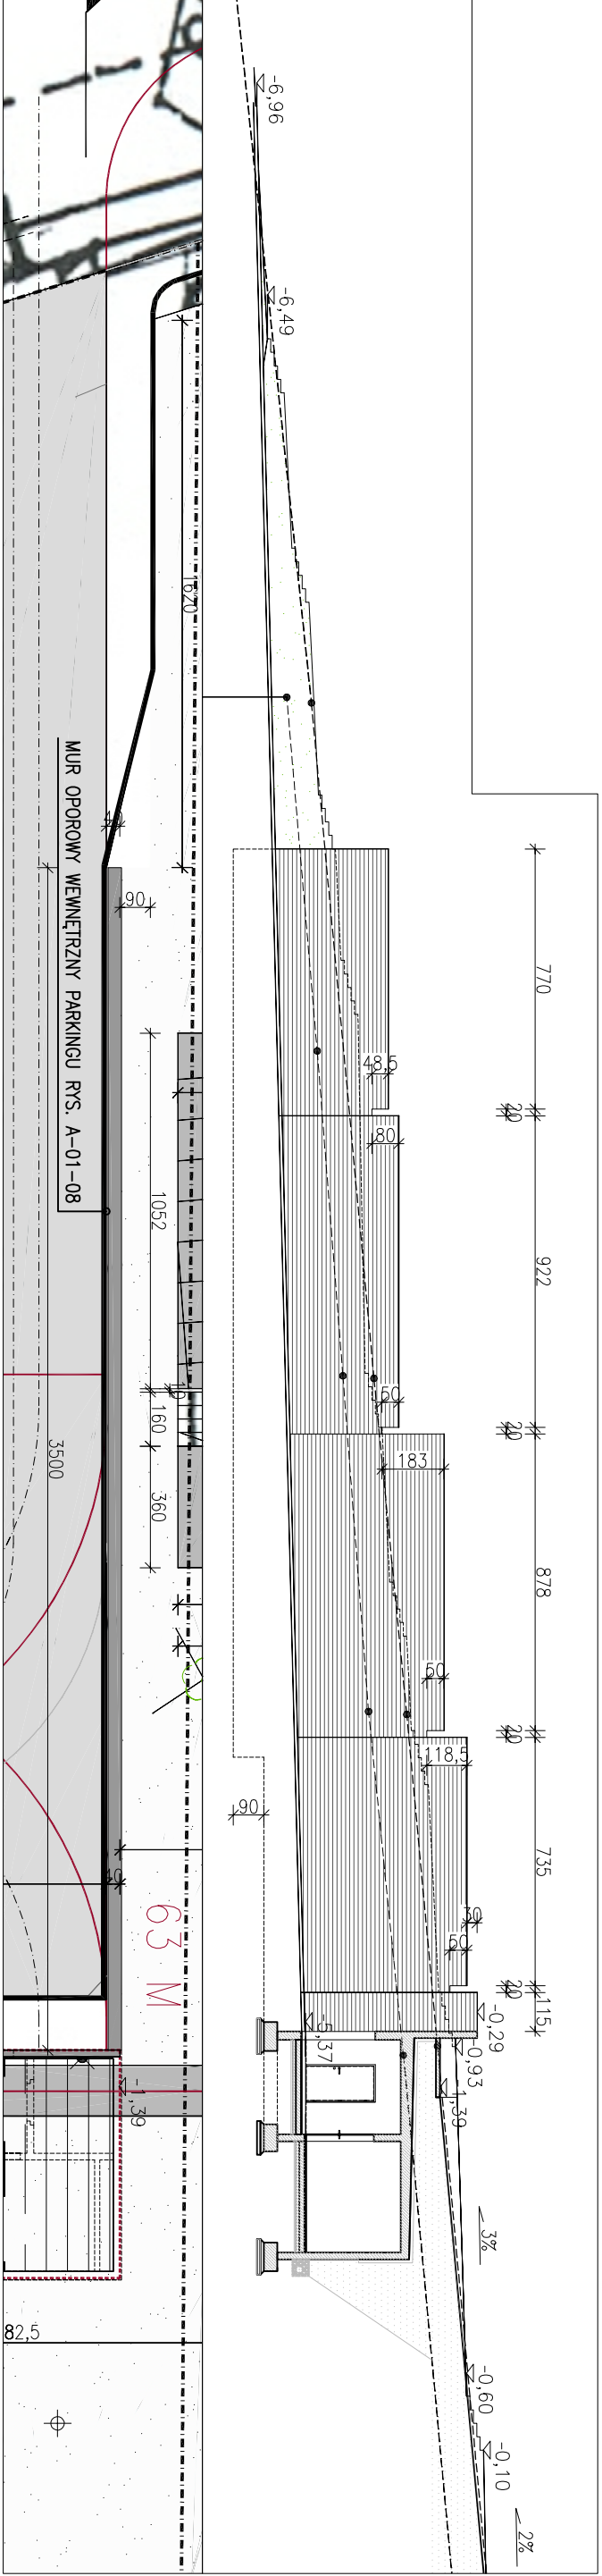



MUR - PÓŁNOCNA ŚCIANA OPOROWA PLACU PARKINGOWEGO

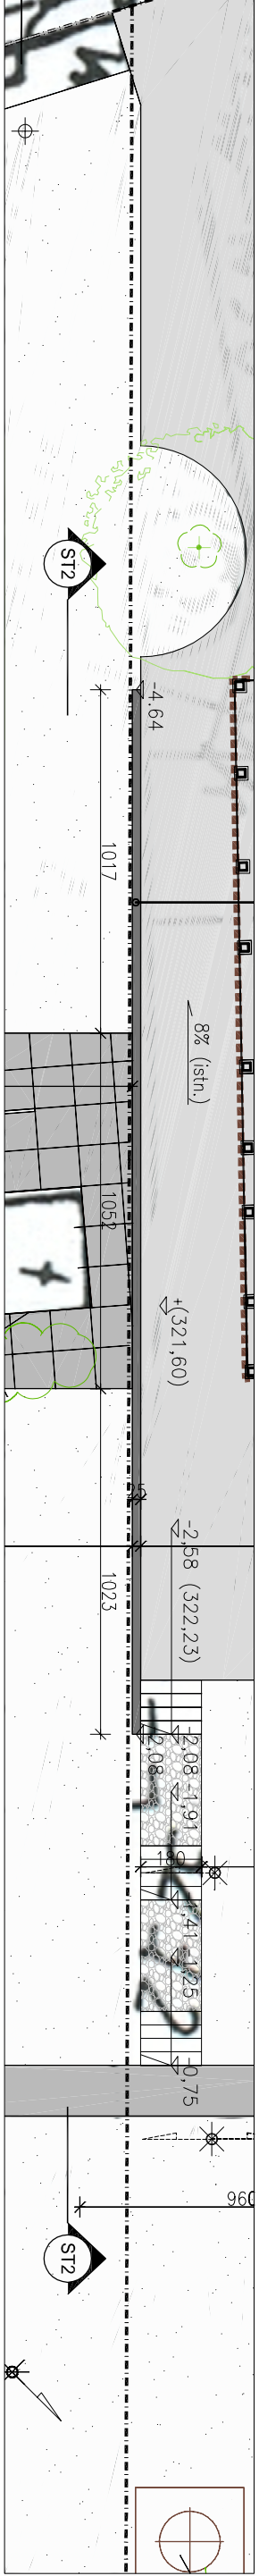



MUREK OPOROWY DOJAZDU DO BUDYNKU ISTNIEJĄCEGO

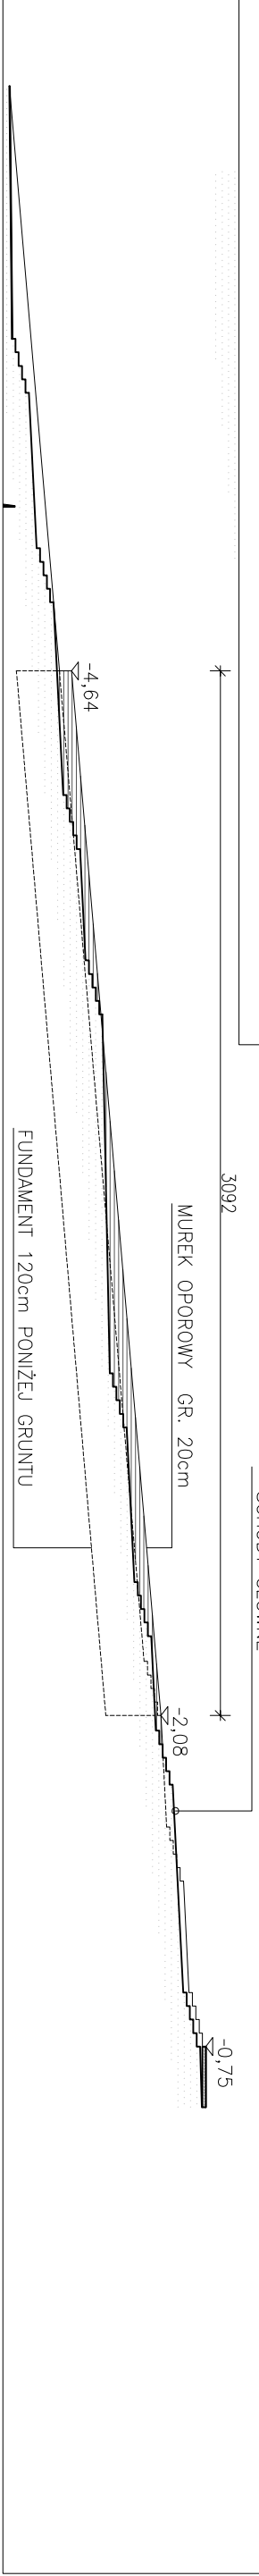


MUR OPOROWY PRZY RAMPIE WEJŚCIOWEJ PRZEKRÓJ ST3, SZCZEGÓŁY W PROJ. KONSTRUKCYJNYM

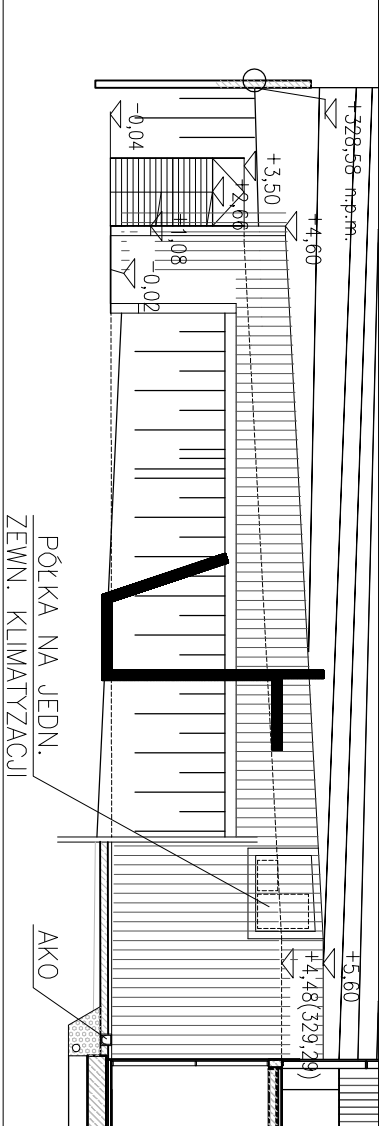


WSCHODNIA ŚCIANA PLACU PARKINGOWEGO SZCZEGÓŁY NA RYSUNKU A-02-07 I A-02-08

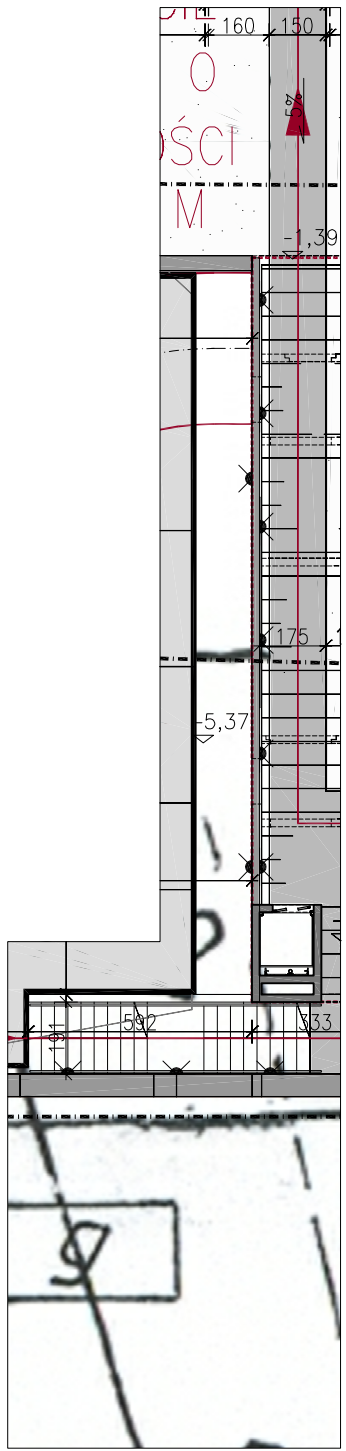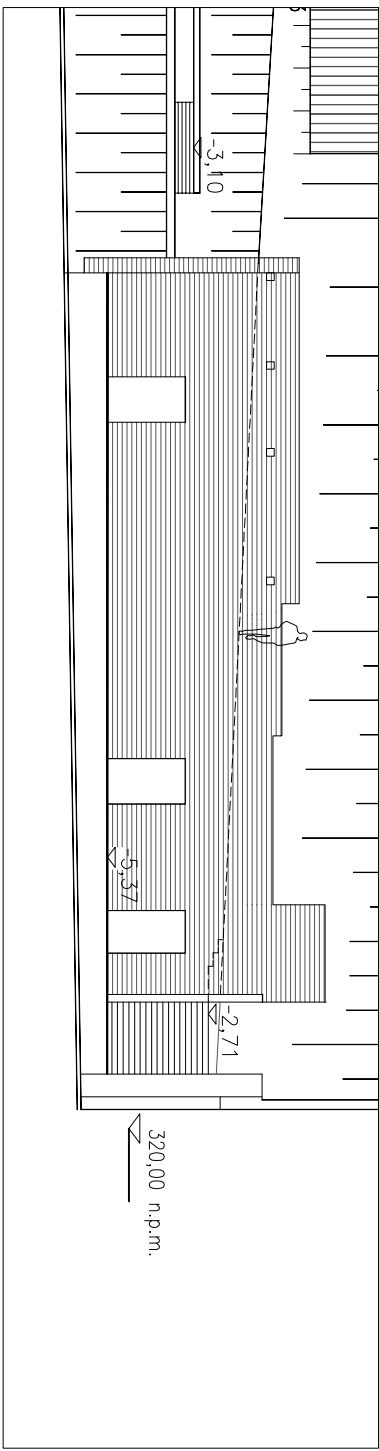

OGRODZENIE PÓŁNOCNE, OD ULICY CZ. 1

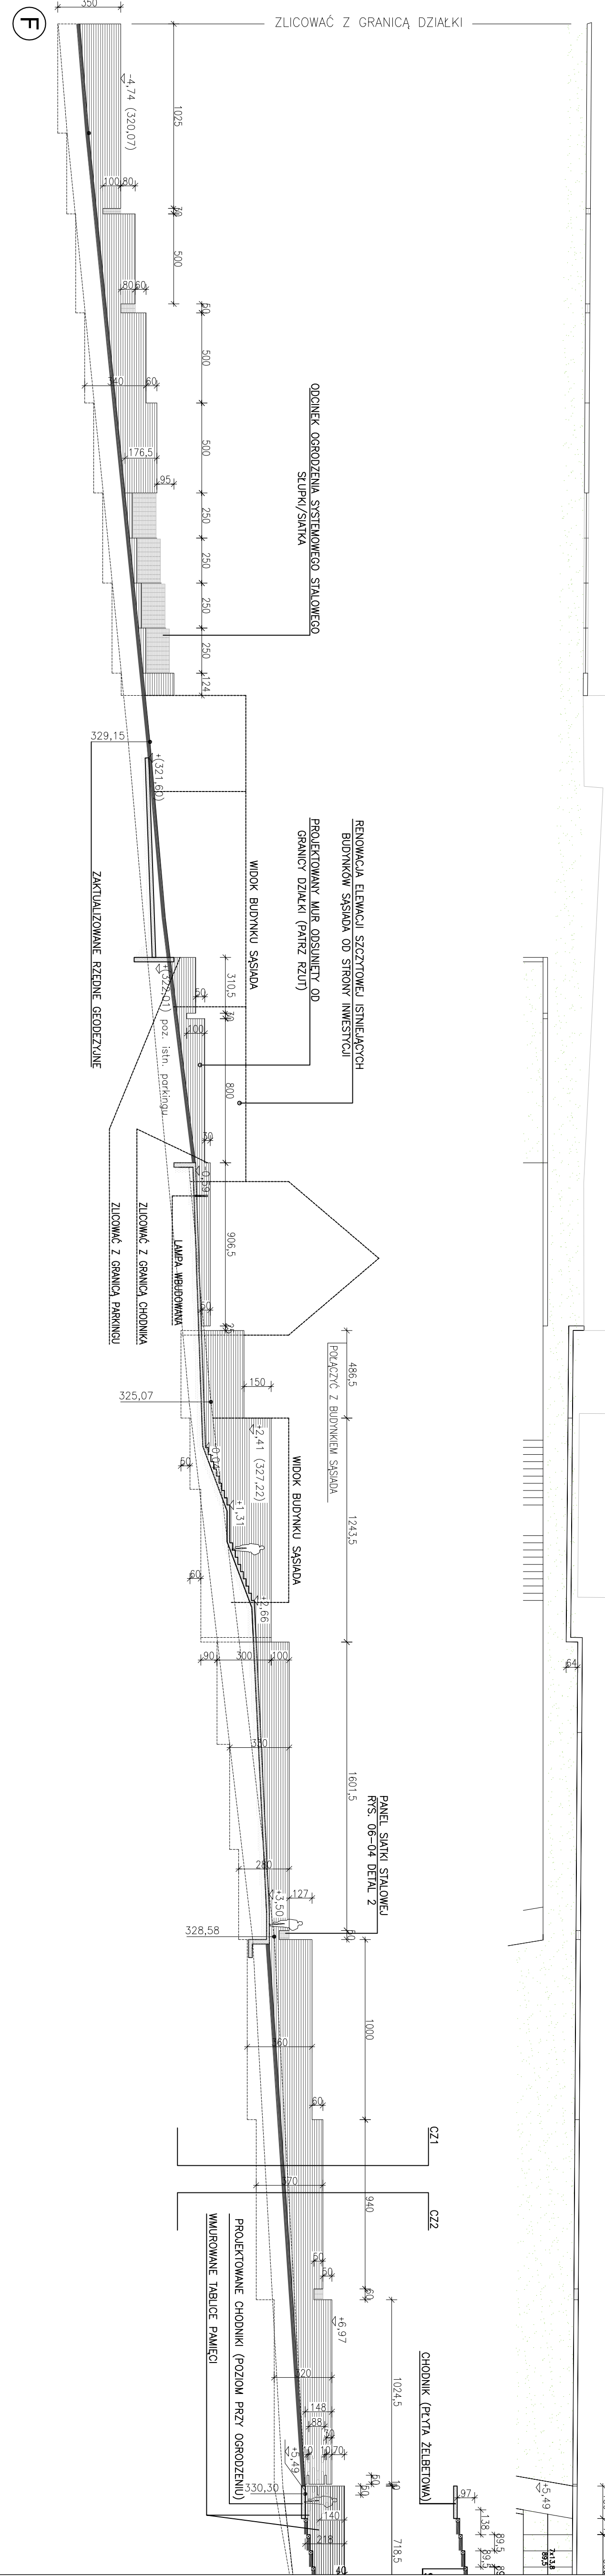



OGRODZENIE PÓŁNOCNE, OD ULICY CZ. 2

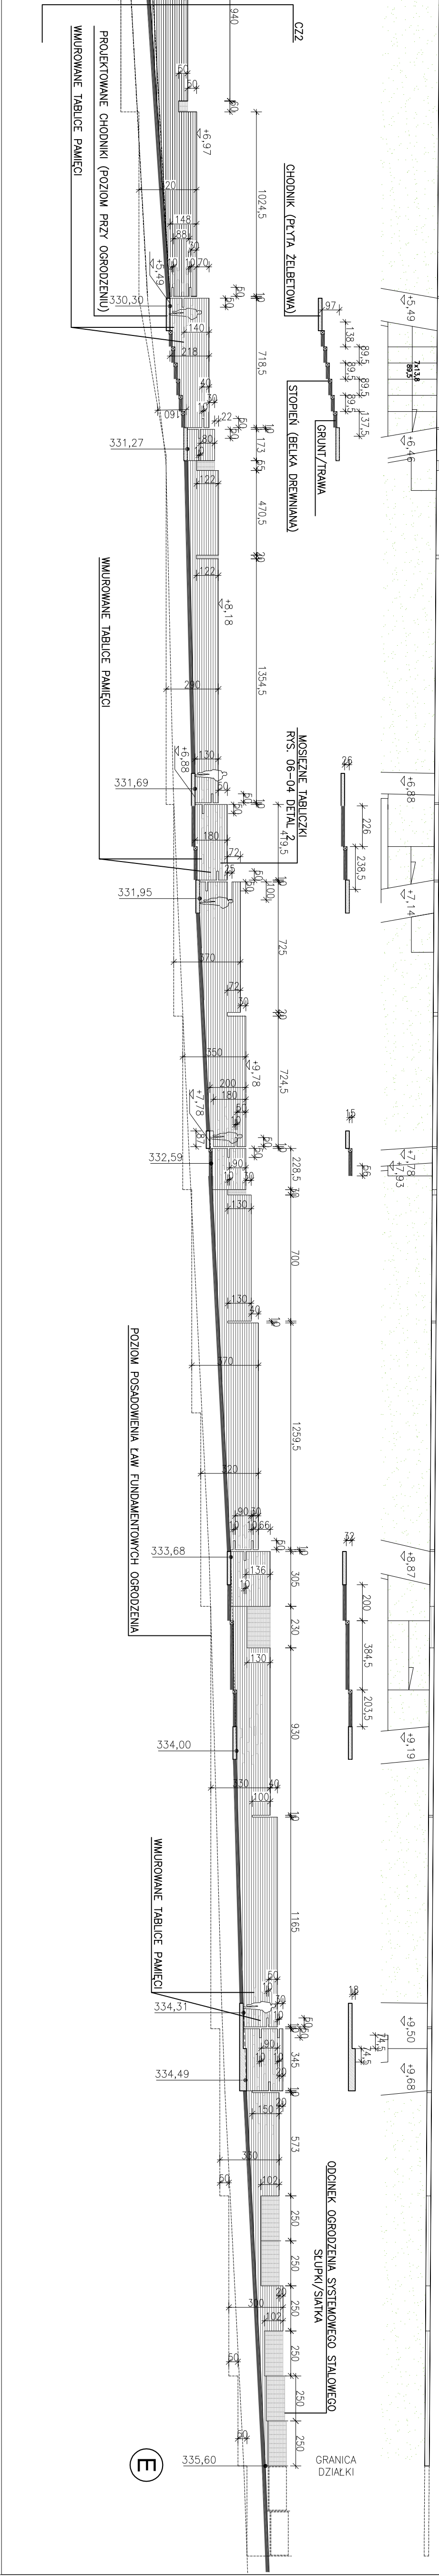

TEMAT:  
MAUZOLEUM MARTYROLOGII WSI POLSKICH  
WRAZ Z ZAGOSPODAROWANIEM TERENU

INWESTOR:  
MICHONOW  
DZIAŁKI NR EW. 207.228.228.300.001.302

INWESTOR:  
MUZEUM WSI KIELECKIEJ  
UL. JANA PAWŁA II 6  
25-023 NIECICE

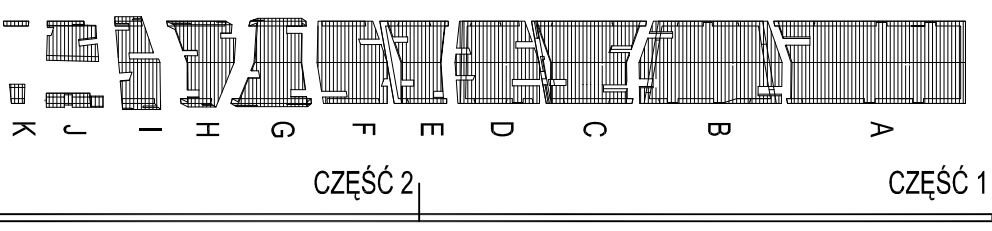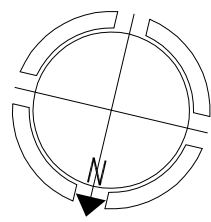

UWAGA:  
1. UWAGA OGÓLNE ZNAJDUJĄ SIĘ NA RYSUNKU A-00-01.

FAZA PROJEKTU			
PROJEKT BUDOWLANO-WYKONAWCZY			
TYTUŁ RYSUNKU			
OGRODZENIE PÓŁNOCNE, MURY OPOROWE			
SKALA:	DATA:		
1:200	31-07-2009		
TEMAT:	BRANŻA:	GRUPA:	NR RYS.:
MWP	A	01	08
			02