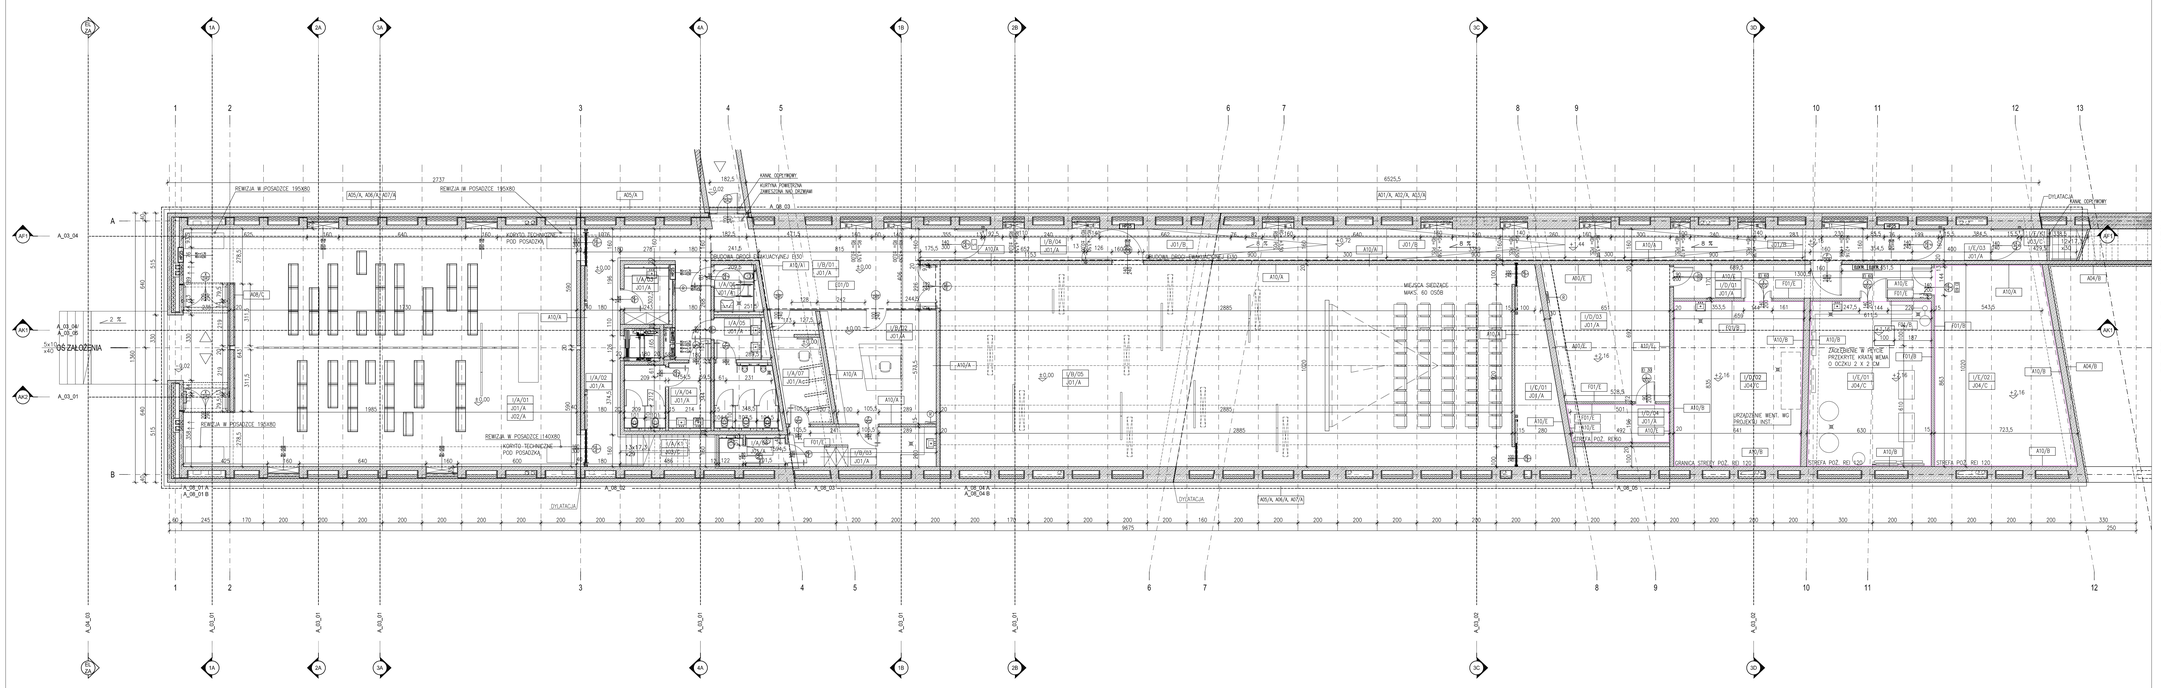

UZGODNIENIA MIĘDZYBRANŻOWE

BRANŻA/ PROJEKTANT:		PODPIS:
ARCH.	arch. BARTŁOMIEJ TERLIKOWSKI	
KONSTR.	inż. ZBIGNIEW KOC	
INS. SAN.	mgr inż. MAREK JANISZEWSKI	
INS. WEN.	mgr inż. MAREK JANISZEWSKI	
INS. EL.	mgr inż. RYSZARD ŚWIEBOCKI	
INS. TELE.	mgr inż. LESZEK CEPIEL	

UWAGI:

1. UWAGI OGÓLNE ZNAJDUJĄ SIĘ NA RYSUNKU A-00-01.

2. W POMIESZCZENIACH ZE ŚCIANAMI I DACHEM WYKONANYM Z BETONU ARCHITEKTONICZNEGO POZIOMY STANU WYKOŃCZONEGO POKRYWAJĄ SIĘ Z POZIOMAMI KONSTRUKCJI, WYMIAROWANIE POZIOMÓW PRZYJĘTO JAK DLA KONSTRUKCJI.

3. ZESTAWIENIE TYPÓW SCIAN ZNAJDUJE SIĘ NA RYSUNKU A-05-01.

4. ZESTAWIENIE TYPÓW POSADZEK ZNAJDUJE SIĘ NA RYSUNKU A-05-02A, A-05-02B.

5. ZESTAWIENIE DRZWI ZNAJDUJE SIĘ NA RYSUNKU A-05-07.

6. DETALE ŚCIAN ZNAJDUJĄ SIĘ NA RYSUNKU A-06-02.

7. DETALE POSADZEK ZNAJDUJĄ SIĘ NA RYSUNKU A-06-03.

8. DETALE SUFITÓW PODWIESZONYCH ZNAJDUJĄ SIĘ NA RYSUNKU A-06-04.

9. DETALE NIE PRZEDSTAWIONE NA RYSUNKACH SĄ PODOBNE DO OPRACOWANYCH.

10. POMIESZCZENIA 0/A/04- 0/A/06 OD WEWNĄTRZ WYKOŃCZONE PŁYTAMI CONCRETE

ZESTAWIENIE POWIERZCHNI POZIOM I

POZIOM	OZNACZ.	NUMER	POMIESZCZENIE	POW. UŻ.[m2]
0	A	01	HOLL	77,16
0	A	01	KAPLICA	221,81
0	A	02	KOMITYWAT	41,56
0	A	03	DEKRYPETA	6,76
0	A	04	EKSPOZYCJA DAWSKA	113,40
0	A	05	EKSPOZYCJA MIEJSCA	14,92
0	A	06	EKSPOZYCJA	14,92
0	A	07	SCHOWEK	13,93
0	A	08	WC	4,72
0	A	09	HALL	37,31
0	B	02	SKLEP	31,06
0	B	03	ZAPLECZE	14,96
0	B	04	KOMITYWAT	76,92
0	B	05	SALA WIELOFUNKCYJNA	214,56
0	C	01	POM. MAGAZYNOWE	18,57
0	D	01	KOMITYWAT	22,16
0	D	02	POM. TECHN.I WENT.	54,41
0	D	03	RECEPCJA	40,81
0	D	04	SEKRETARIAT	8,96
0	E	01	POM. TECHN.I CO	52,26
0	F	02	PRZEDSIONEK	54,81
0	F	03	PRZEDSIONEK	15,04
0	F	01	HALL	10,56
			ŁĄCZNIE NA POZIOMIE I	1 063,97

TEMAT:

MAUZOLEUM MARTYROLOGII WSI POLSKICH WRAZ Z ZAGOSPODAROWANIEM TERENU

LOKALIZACJA:

MICHNIÓW
DZIAŁKI NR EW. 297,298,299,300,301,302

INWESTOR:

MUZEUM WSI KIELECKIEJ
UL. JANA PAWŁA II 6
25-025 KIELCE

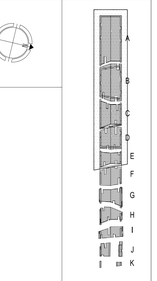

GENERALNY PROJEKTANT:

NIZIO DESIGN INTERNATIONAL
MIROSŁAW NIZIO

UL. INŻYNIERSKA 3 / 4
03-410 WARSZAWA

AUTOR:	PODPIS:
arch. MIROSŁAW NIZIO	
PROJEKTANT:	
arch. BARTŁOMIEJ TERLIKOWSKI MA/085/04	
SPRAWDZAJĄCY:	
arch. RAFAŁ SIERACZYŃSKI WA 027-04	
OPRACOWANIE:	
arch. ŁUKASZ BONIEWSKI, arch. ANNA DERACH, arch. AGATA KOLWAS, arch. SEBASTIAN KUCHARUK,	

FAZA PROJEKTU:

PROJEKT BUDOWLANO-WYKONAWCZY

TREŚĆ RYSUNKU:

RZUT POZIOMÓW ±0,00 ÷ 2,16

SKALA:	DATA:
1:100	31-07-2009

TEMAT:	BRANŻA:	GRUPA:	NR RYS.:	REWIZJA:
MWP	A	02	01	02