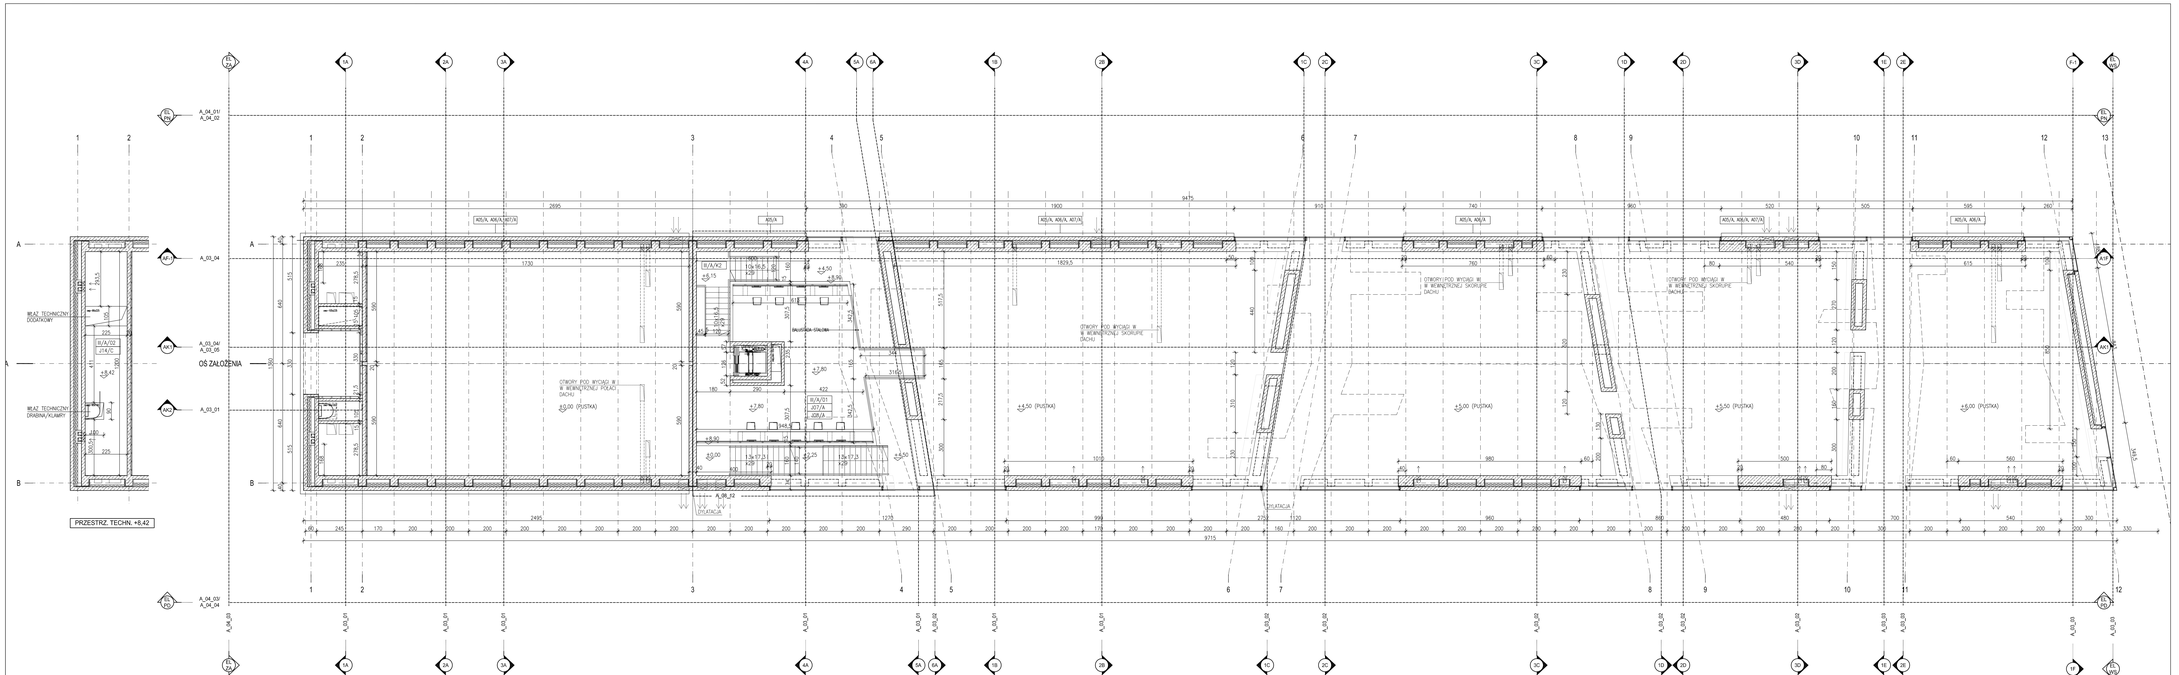

UWAGI:

1. UWAGI OGÓLNE ZNAJDUJĄ SIĘ NA RYSUNKU A-00-01.

2. W POMIESZCZENIACH ZE ŚCIANAMI I DACHEM WYKONANYM Z BETONU ARCHITEKTONICZNEGO POZOSTAWIĆ STANU WYKOŃCZONEGO-POKRYWAJĄ SIĘ Z POZIOMAMI KONSTRUKCJI. WYMAROWANIE POZIOMÓW PRZYJĘTO JAK DLA KONSTRUKCJI.

3. ZESTAWIENIE TYPÓW ŚCIAN ZNAJDUJE SIĘ NA RYSUNKU A-05-01.

4. ZESTAWIENIE TYPÓW POSADZEK ZNAJDUJE SIĘ NA RYSUNKU A-05-02A, A-05-02B.

5. ZESTAWIENIE DRZWI ZNAJDUJE SIĘ NA RYSUNKU A-05-07.

6. DETALE ŚCIAN ZNAJDUJĄ SIĘ NA RYSUNKU A-06-02.

7. DETALE POSADZEK ZNAJDUJĄ SIĘ NA RYSUNKU A-06-03.

8. DETALE SUFITÓW PODWIESZNYCH ZNAJDUJĄ SIĘ NA RYSUNKU A-06-04.

9. DETALE NIE PRZEDSTAWIONE NA RYSUNKACH SĄ PODOBNE DO OPRACOWANYCH.

10. POMIESZCZENIA ŚWIETLNE - 5A/0B OD WEWNĄTRZ WYKONCZONE PŁYTAMI CONCRETE

ZESTAWIENIE POWIERZCHNI POZIOM III

PODZIAŁ CZĘŚCI	NUMER	POMIESZCZENIE	POW. (m2)
III	A	A/2	SCHODY	2.12
III	A	A/3	ANTYKOLOKA	66.04
III	A	G2	PRZESTRZEŃ TECHN.	15.30
			ŁĄCZNIE NA POZIOMIE III	99.47

TEMAT:

MAUZOLEUM MARTYROLOGII WSI POLSKICH WRAZ Z ZAGOSPODAROWANIEM TERENU

LOKALIZACJA:

MICHNIÓW
DZIAŁKI NR EW. 297,298,299,300,301,302

INWESTOR:

MUZEUM WSI KIELECKIEJ
UL. JANA PAWŁA II 6
25-025 KIELCE

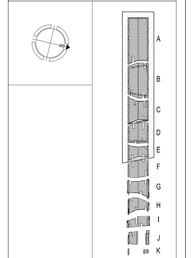

GENERALNY PROJEKTANT:

NIZIO DESIGN INTERNATIONAL
MIROSŁAW NIZIO

UL. INŻYNIERSKA 3 / 4
03-410 WARSZAWA

AUTOR:	PODPIS:
arch. MIROSŁAW NIZIO	
PROJEKTANT:	
arch. BARTŁOMIEJ TERLIKOWSKI MA/085/04	
SPRAWDZAJĄCY:	
arch. RAFAŁ SIERACZYŃSKI WA 027-04	

OPRACOWANIE:

arch. ŁUKASZ BONIEWSKI, arch. ANNA DERACH,
arch. AGATA KOLWAS, arch. SEBASTIAN KUCHARUK,

FAZA PROJEKTU:

PROJEKT BUDOWLANY-WYKONAWCZY

TREŚĆ RYSUNKU:

RZUT POZIOMU +7,80

SKALA:	DATA:
1:100	31-07-2009

TEMAT:	BRANŻA:	GRUPA:	NR RYS.:	REWIZJA:
MWP	A	02	04	02