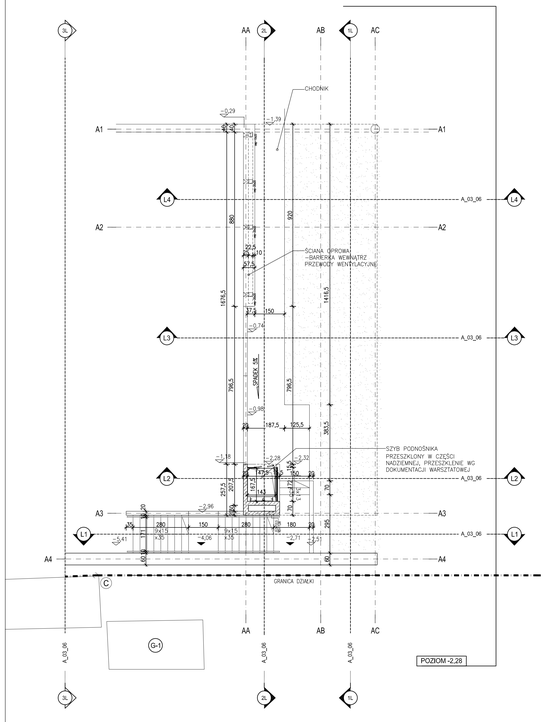

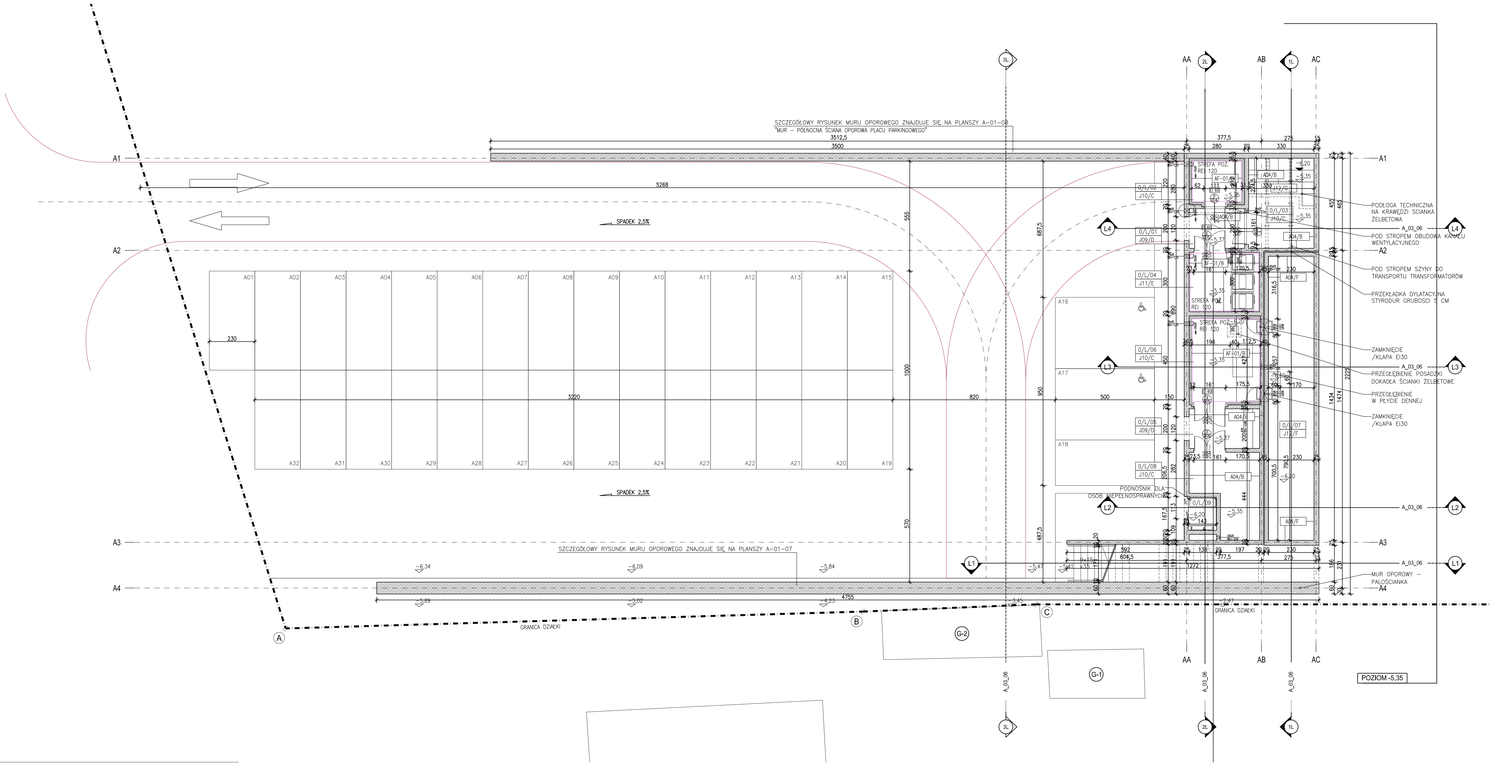

UWAGI :

1. UWAGI OGÓLNE ZNAJDUJĄ SIĘ NA RYSUNKU A-00-01.

2. W POMIESZCZENIACH ZE ŚCIANAMI I DACHEM WYKONANYM Z BETONU ARCHITEKTONICZNEGO POZIOMY STANU WYKOŃCZENIOWGO PONIEWAŻ SIĘ Z POZIOMAMI KONSTRUKCJI, WYMIAROWANIE POZIOMOW PRZYJĘTO JAK DLA KONSTRUKCJI.

3. ZESTAWIENIE TYPOW SCIAN ZNAJDUJE SIĘ NA RYSUNKU A-05-01.

4. ZESTAWIENIE TYPOW POSADZEK ZNAJDUJE SIĘ NA RYSUNKU A-05-02A, A-05-02B.

5. ZESTAWIENIE DRZWI ZNAJDUJE SIĘ NA RYSUNKU A-05-07.

6. DETALE SCIAN ZNAJDUJĄ SIĘ NA RYSUNKU A-06-02.

7. DETALE POSADZEK ZNAJDUJĄ SIĘ NA RYSUNKU A-06-03.

8. DETALE SUFITÓW PODWIESZNYCH ZNAJDUJĄ SIĘ NA RYSUNKU A-06-04.

9. DETALE NIE PRZESTAWIONE NA RYSUNKACH SĄ PODOBNE DO OPRACOWANYCH.

10. POMIESZCZENIA IIA/04- IIA/06 OD WEWNĄTRZ WYKOŃCZONE PŁYTAMI CONCRETE

ZESTAWIENIE POWIERZCHNI POZIOM -1

POZIOM	CZĘŚĆ	NUMER	POMIESZCZENIE	POW. (m2)
01	L	01	KONTENER	5.60
01	L	02	KOMÓRKA ELEKTRYCZNA	10.50
01	L	03	WARSZTAT/CA	10.43
01	L	04	KOMÓRKA SMETNIKOWA	10.65
01	L	05	KOMÓRTASZ	7.50
01	L	06	POM. TECHNICZNE	14.88
01	L	07	WĘZEŁ CIEPLNY	15.00
01	L	08	WĘZEŁ SPRĘŻARKOWY	15.00
01	L	09	PODNOŚNIKI	12.90
			ŁĄCZNIE NA POZIOMIE I	**106.97**

TEMAT:

MAUZOLEUM MARTYROLOGII WSI POLSKICH WRAZ Z ZAGOSPODAROWANIEM TERENU

LOKALIZACJA:

MICHNIÓW
DZIAŁKI NR EW. 297,298,299,300,301,302

INWESTOR:

MUZEUM WSI KIELECKIEJ
UL. JANA PAWŁA II 6
25-025 KIELCE

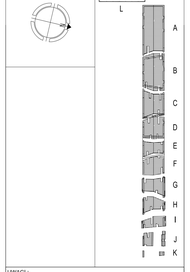

UWAGI :

1. UWAGI OGÓLNE ZNAJDUJĄ SIĘ NA RYSUNKU A-00-01.

GENERALNY PROJEKTANT:

NIZIO DESIGN INTERNATIONAL
MIROSŁAW NIZIO

UL. INŻYNIERSKA 3 / 4
03-410 WARSZAWA

AUTOR:	PODPIS:
arch. MIROSŁAW NIZIO	
PROJEKTANT:	
arch. BARTŁOMIEJ TERLIKOWSKI MA/085/04	
SPRAWDZAJĄCY:	
arch. RAFAŁ SIERACZYŃSKI WA 027-04	
OPRACOWANIE:	
arch. ŁUKASZ BONIEWSKI, arch. ANNA DERACH,	
arch. AGATA KOŁWAS, arch. SEBASTIAN KUCHARUK,	

FAZA PROJEKTU:

PROJEKT BUDOWLANO-WYKONAWCZY

TREŚĆ RYSUNKU:

POMIESZCZENIA TECHNICZNE W ŚCIANIE OPOROWEJ
RZUT PRZYZIEMIA, RZUT DACHU

SKALA:	DATA:
1:100	31-07-2009

TEMAT:	BRANŻA:	GRUPA:	NR RYS.:	REWIZJA:
MPWP	A	02	07	02