
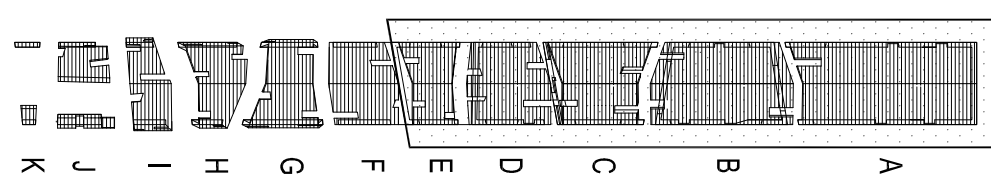


TEMAT:
MUSEUM HISTORY OF POLISH
WAR AND THE RECONSTRUCTION OF THE
LAND

LOKALIZACJA:

MICHOW
DZIAKI NR EW. 287.288.290.301.302

INWESTOR:
MUSEUM OF THE RECONSTRUCTION
UL. JANA PAWLA 16
25-253 NIECIE

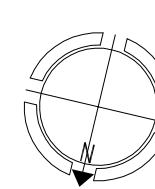

UWAGI:
1. UWAGA OGÓLNA ZWYKŁA SIĘ NA RYSUNKU A-00/01.

GENERALNY PROJEKTANT:
NIZIO DESIGN INTERNATIONAL
MIROSLAW NIZIO

AUTORE:
arch. MIROSLAW NIZIO
PROJEKTANT:
arch. BARTŁOMIEJ TERLIKOWSKI 11A080104
SPRAWOZDAWCY:
arch. RAFAŁ SIERACZYŃSKI WA 027.04

OPRACOWANIE:
arch. ŁUKASZ BONEŃSKI arch. ANNA DERACH,
arch. AGATA KOLIWAŚ, arch. SEBASTYAN KUCHARUK

FAZA PROJEKTU:
PROJEKT BUDOWLANO-WYKONAWCZY

TYTUŁ RYSUNKU:
PRZEMOCEN AK-1 CZ.1, PRZEMOCEN AF-1A-F1

SKALA:
1:100

TEMAT:
BRANŻA: GRUPA: NR RYS.: REWIZJA:
MWP A 03 04 02

BUDYNEK F

BUDYNEK E

BUDYNEK D

BUDYNEK C

BUDYNEK B

BUDYNEK A

