
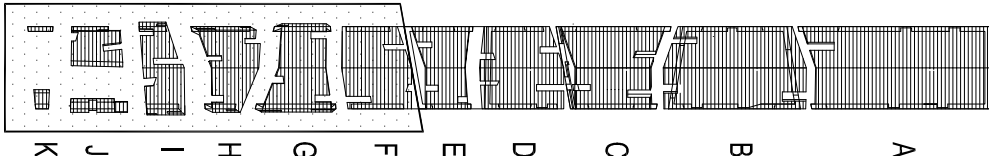


TEMAT:

MAŁOZIELEIM MARTYROLOGII WSI POLSKICH  
WRAZ Z ZAGOSPODAROWANIEM TERENU

LOKALIZACJA:

MICHOW  
DZIAŁKI NR EW. 287/288,289,300,301,302  
INWESTOR:  
MUZEUM WSI KIELECKIEJ  
UL. JANA PAWŁA II 6  
25-025 KIEŁCE

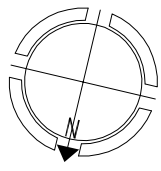

UWAGI :

1. UWAGI OGÓLNE ZNAJDUJĄ SIĘ NA RYSUNKU A-00-01.

GENERALNY PROJEKTANT:

NIZIO DESIGN INTERNATIONAL  
MIROSLAW NIZIO  
UL. INŻYNIERSKA 3/4  
03-410 WARSZAWA

AUTOR:-  
arch. MIROSLAW NIZIO  
PROJEKTANT:-  
arch. BARTŁOMIEJ TERLIKOWSKI MA1085/04  
SPRAWDZAJĄCY:  
arch. RAFAŁ SIERACZYŃSKI WA 027-04

OPRACOWANIE:  
arch. ŁUKASZ BONIEWSKI, arch. ANNA DERACH,  
arch. AGATA KOŁWAŚ, arch. SEBASTIAN KUCHARUK

FAZA PROJEKTU:

PROJEKT BUDOWLANO-WYKONAWCZY

TREŚĆ RYSUNKU:

PRZECRÓJ AK-1 - CZĘŚĆ II


SKALA:

1:100 31-07-2009

TEMAT: BRANŻA: GRUPA: NR RYS.: REWIZJA:  
MWP A 03 05 02

UWAGI :

1. UWAGI OGÓLNE ZNAJDUJĄ SIĘ NA RYSUNKU A-00-01.
2. W POMIĘSZCZENIACH ZE ŚCIANAMI I DACHEM WYKONYWANYM Z BETONU ARCHYTEKTONICZNEGO POZIOMY STANU WYKONCZOWEGO POKRYWAJĄ SIĘ Z POZIOMAMI KONSTRUKCJI, WTMARKOWANIE POZIOMOW PRZEDTO JAK DLA KONSTRUKCJI.
3. ZESTAWIENIE TYPÓW ŚCIAN ZNAJDUJE SIĘ NA RYSUNKU A-06-01.
4. ZESTAWIENIE TYPÓW POSADZEK ZNAJDUJE SIĘ NA RYSUNKU A-05-02A, A-05-02B.
5. ZESTAWIENIE DRZWI ZNAJDUJE SIĘ NA RYSUNKU A-05-07.
6. DETALE ŚCIAN ZNAJDUJĄ SIĘ NA RYSUNKU A-06-02.
7. DETALE POSADZEK ZNAJDUJĄ SIĘ NA RYSUNKU A-06-03.
8. DETALE SUFITÓW PODWIESZNYCH ZNAJDUJĄ SIĘ NA RYSUNKU A-06-04.
9. DETALE NIE PRZESTAWIONE NA RYSUNKACH SĄ PODOBNE DO OPRACOWANYCH.

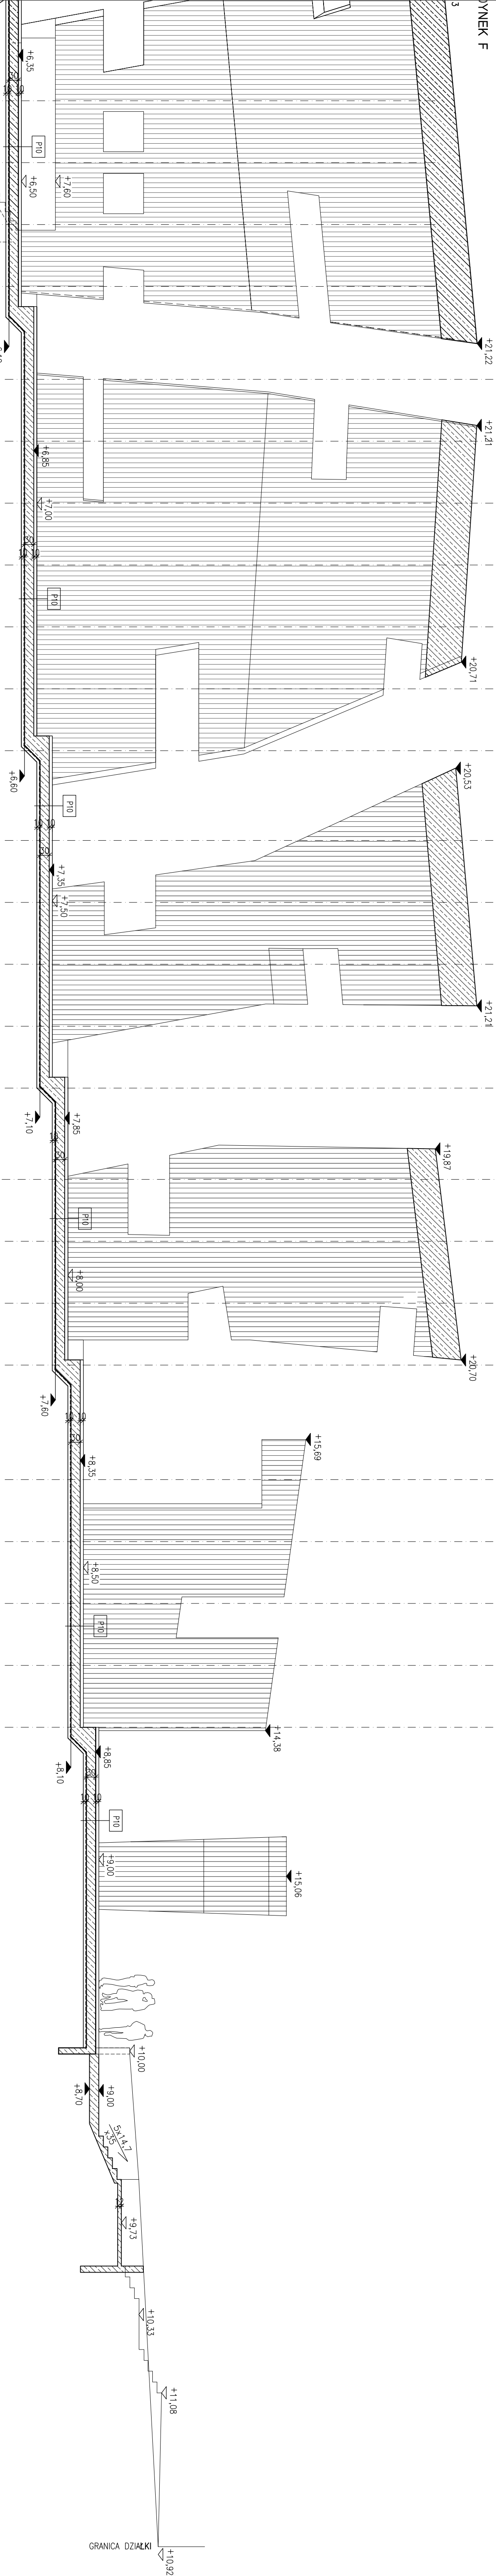


BUDYNEK G

BUDYNEK H

BUDYNEK I

BUDYNEK J

BUDYNEK K

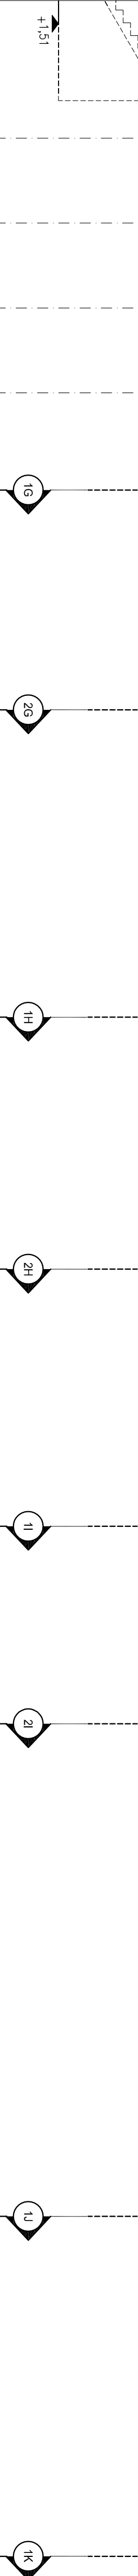

WERTKA "KOT"  
DZIAŁALIA  
POZIOM I ŁATYNA ZIEB KOSZYKOWYCH  
ZE ŚCIANAMI ZEMNITZAN (PARZET PŁOŁ KONSTRUKCJONNY)  
120cm POWIĘZI GRUNTU

FASADA SZKLANA



ZŁEBET STRUKTURALNY