

TEMAT:

MAUZOLEUM MARTYROLOGII WSI POLSKICH
WRĄŻ Z ZAGOSPODAROWANIEM TERENU

LOKALIZACJA:

MICHIŃÓW
DZIAŁKI NR EW. 297,298,299,300,301,302

INVESTOR:

MUZEUM WSI KIELECKIEJ
UL. JANA PAWŁA II 6
25-025 KIELCE

1. UWAGI OGÓLNE ZNAJDUJĄ SIĘ NA RYSUNKU A-00-01,

1. UWAGI OGÓLNE ZNAJDUJĄ SIĘ NA RYSUNKU A-00-01,

GENERALNY PROJEKTANT:

NIZIO DESIGN INTERNATIONAL

1000000


 NIZO DESIGN INTERNATIONAL
 NIZO DESIGN INTE
 MIROSLAW NIZO
 UL. INŻYNIERSKA 3 / 4
 03-410 WARSZAWA

AUTOR::

PODPIS:

arch. MIROSLAW NIZIO

PROJEKTANT::

SPRAWDZAJĄCY:

arch. RAFAŁ SIERACZYŃSKI WA 027-04

OPRACOWANIE::

arch. ŁUKASZ BONIEWSKI, arch. ANNA DERACH,
arch. AGATA KOLWAS, arch. SEBASTIAN KUCHARUK,

FAZA PROJEKTU:

PROJEKT BUDOWLANO-WYKONAWCZY

TREŚĆ RYSUNKU:


DOM PAMIĘCI NARODOWEJ, PRZEKROJE

SKALA:	DATA.:
--------	--------


1:50	31-07-2009
------	------------

TEMAT:	BRANZA:	GRUPA:	NR RYS.:	REWIZJA:
--------	---------	--------	----------	----------

MWP A 03 07 02

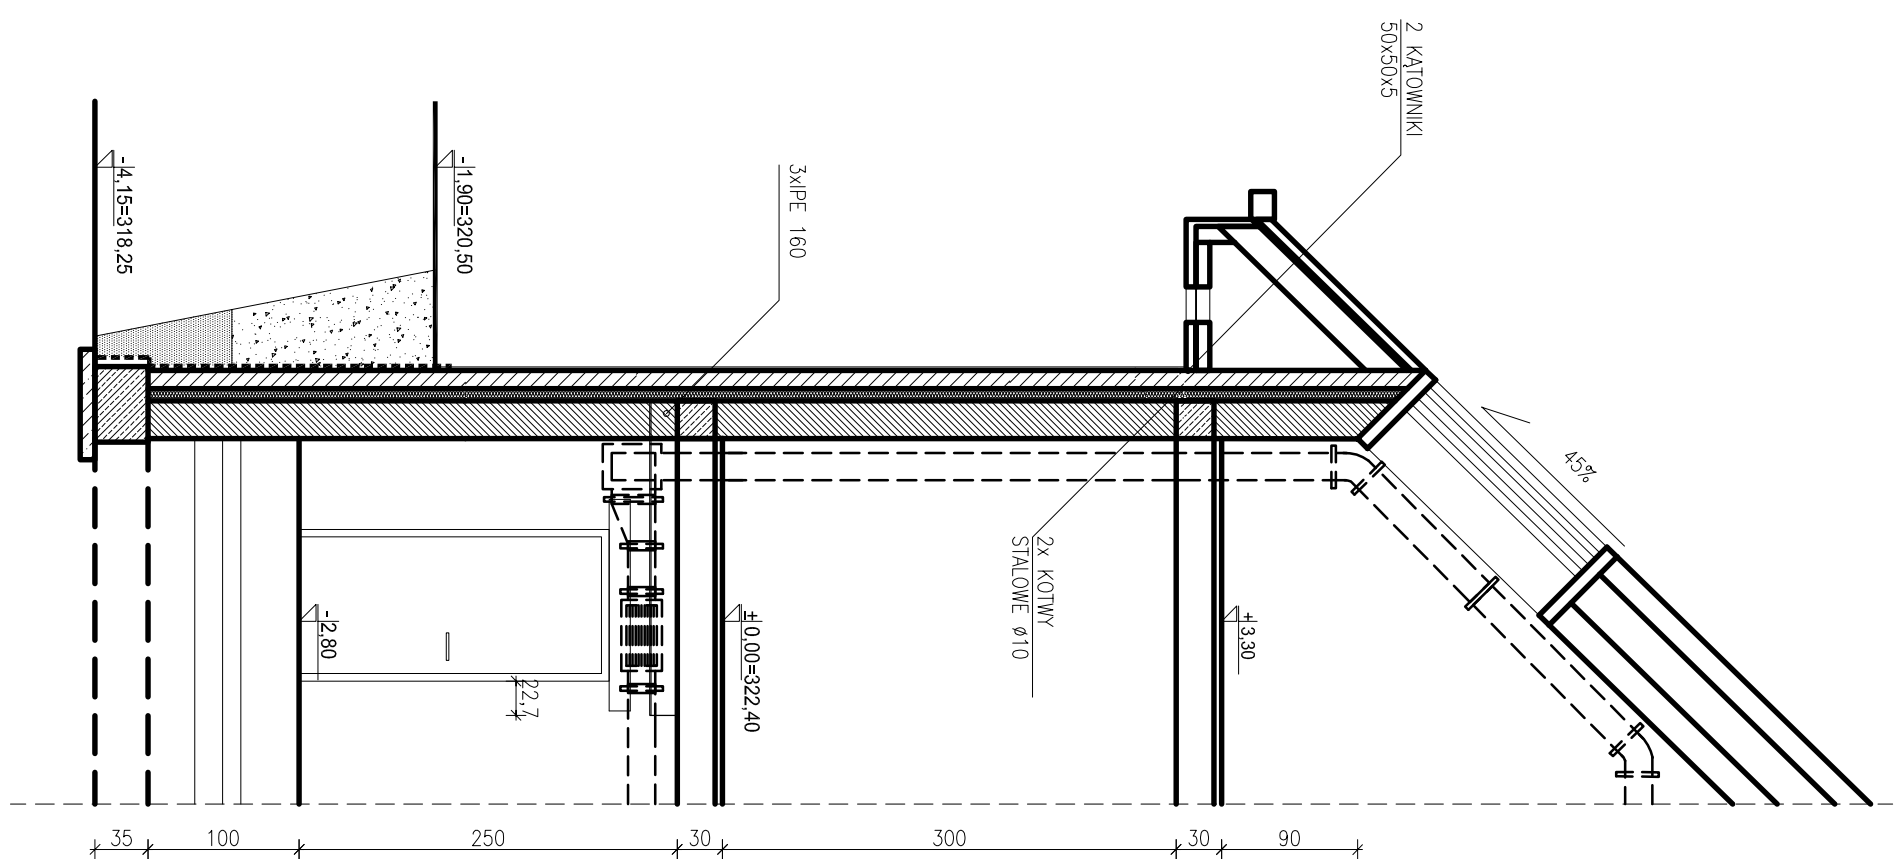

PRZEKRÓJ 21

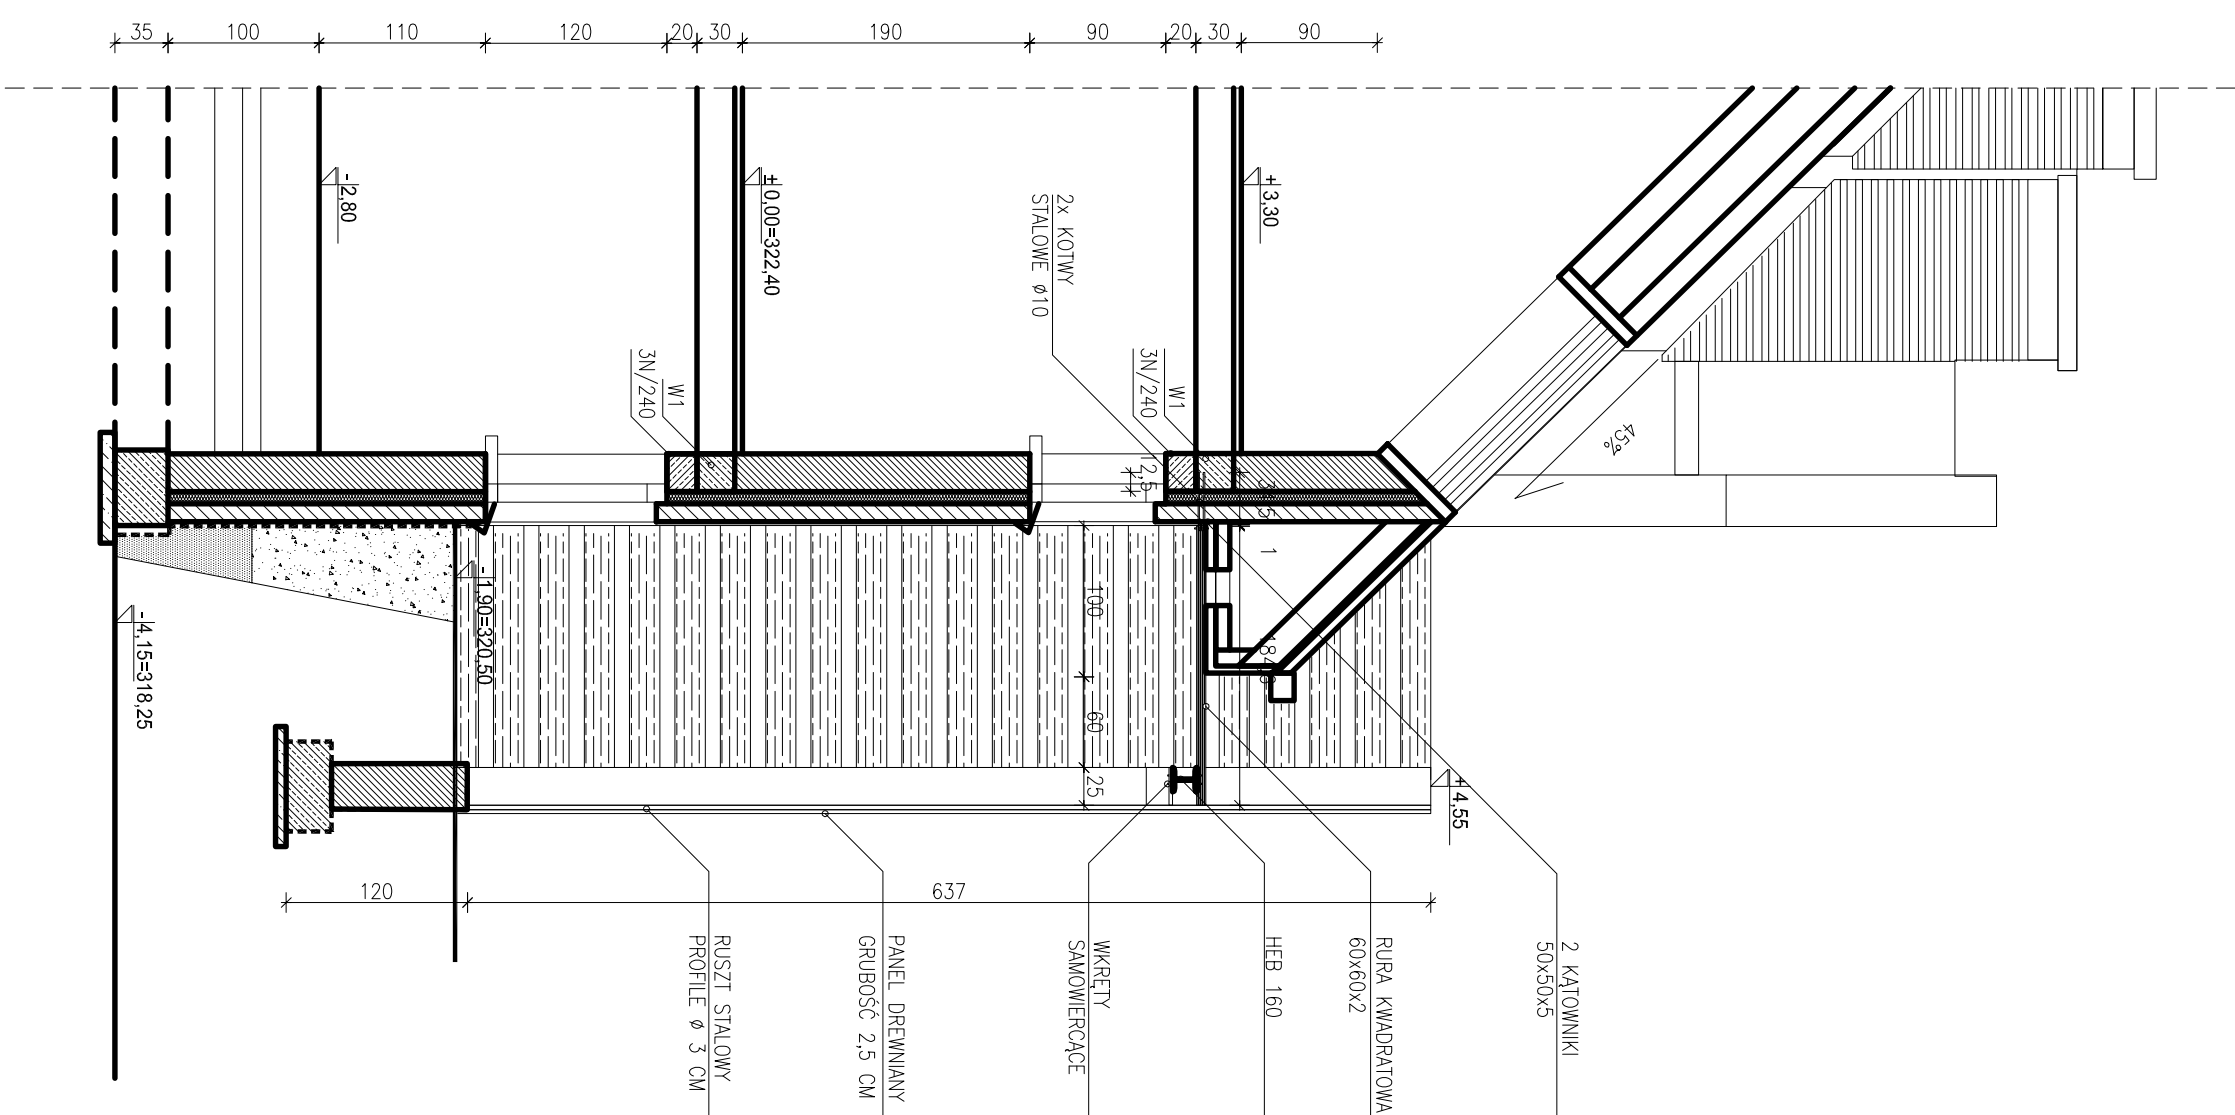

PRZEKRÓJ 11

[illegible]