

TEMAT:

MAUZOLEUM MARTYROLOGII WSI POLSKICH
WRAZ Z ZAGOSPODAROWANIEM TERENU

LOKALIZACJA:

MICHNIÓW
DZIAKI NR EW. 237.236.239.300.301.302
INWESTOR:
MUZEUM WSI KIELECKIEJ
UL. JANA PAWŁA II 6
25-025 KIELCE


 P01 - DOŁĄCZA PIESZE - CHODNIK BETONOWE

 P02 - POSADZKA BAZALTOWA -
CHODNIK BETONOWE BARIKOWNE

 P03 - POSADZKI ŻWIROWE NA GRUNCIE

 P04 - POSADZKI ŻWIROWE NA PŁYTCIE DENNEJ


 P05 - DOŁĄCZÓV / PARKINGI
- KOSTKA BRUKOWA

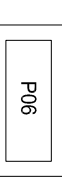 P06 - SCHODY ZEWNĘTRZNE
- PŁYTA ŻELBETOWA

 P07 - NAWIERZCHNIA ŻWIROWA- DRENAŻ

 P08 - POWIERZCHNIA ZIELONA - TRAWA

 P09 - RAMPY - POSADZKA BETONOWA NA
PŁYTCIE DENNEJ

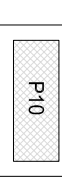 P10 - EKSPONOWA ZEWNĘTRZNA
POSADZKA BETONOWA NA
PŁYTCIE DENNEJ

 MURY OPOROWE I OSRODZENIA

UWAGI:
1. UWAGA OGÓLNE ZNAJDUJĄ SIĘ NA RYSUNKU A-00-01.

GENERALNY PROJEKTANT:

NIZIO DESIGN INTERNATIONAL

MIROSLAW NIZIO

STUDIO
NIZIO
UL. INŻYNIERSKA 3 / 4
03-410 WARSZAWA

AUTOR: arch. MIROSLAW NIZIO

PROJEKTANT: arch. BARTŁOMIEJ TERLIKOWSKI MA/085/04

SPRAWDZAJĄCY: arch. RAFAŁ SIERACZYŃSKI WA 027-04

OPRACOWANIE: arch. ŁUKASZ BONIEWSKI, arch. ANNA DERACH,

arch. AGATA KOLWAŚ, arch. SEBASTIAN KUCHARUK,

FAZA PROJEKTU:

PROJEKT BUDOWLANO- WYKONAWCZY

TREŚĆ RYSUNKU:


TYPY POSADZEK ZEWNĘTRZNYCH

SKALA: DATA:

1:20/1:500 31-07-2009


TEMAT: BRANŻA: GRUPA: NR RYS.: REWIZJA:

MPWP A 05 02B 02

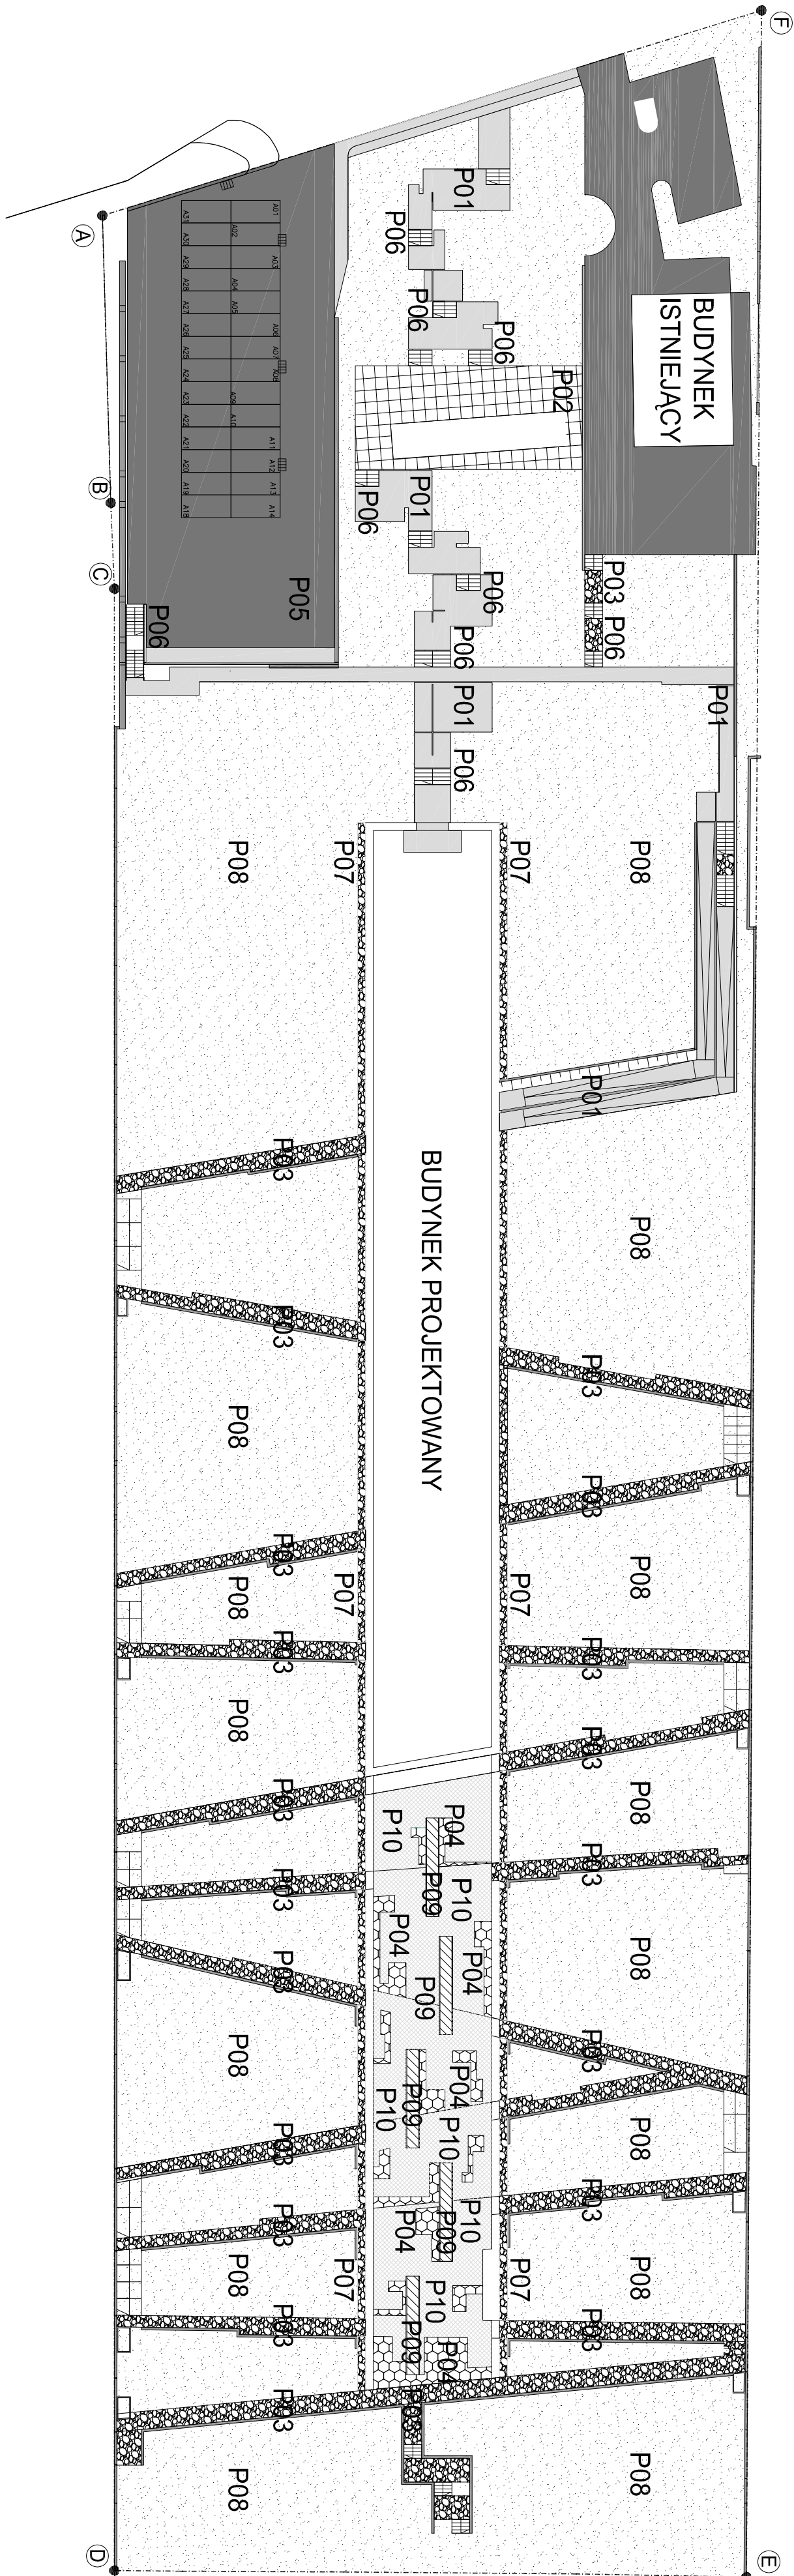


P01 - CHODNIKI BETONOWE

P01
60 PŁYTA ŻELBETOWA
30 PODSTĘPA PŁASK -CEM.
50 UBITY PASEK
- GRUNT RODZIMY

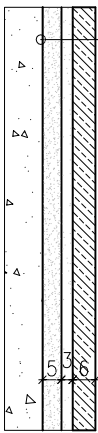


P02 - CHODNIKI BETONOWE BARIKOWE

P02
80 PŁYTY BETONOWE BARIKOWE
30 PODSTĘPA PŁASK -WAP.
100 UBITY PASEK
- GRUNT RODZIMY

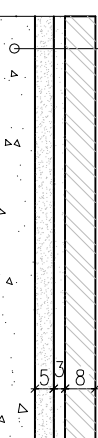


P03 - PODADZKI ŻWIROWE NA GRUNCIE

P03
80 TŁUCZEŃ O GRANULACJI 2-3 CM
50 UBITY PASEK
- GRUNT RODZIMY

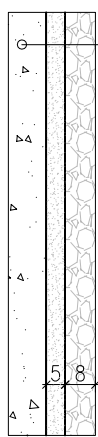


P04 - PODADZKI ŻWIROWE NA PŁYTCIE DENNEJ

P04
100 TŁUCZEŃ O GRANULACJI 2-3 CM
300 PŁYTA ŻELBETOWA
2X FOLIA PE
100 CHUDOY BETON
- GRUNT RODZIMY

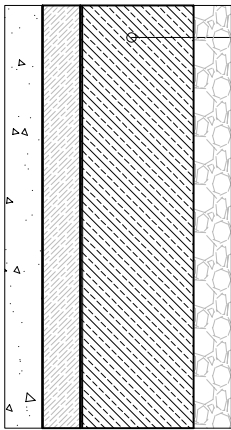


P05 - PARKINGI, KOSTKA BRUKOWA

P05
100 KOSTKA BRUKOWA
30 PODSTĘPA PŁASK -CEM.
230 PODBUDOWA Z KRUSZYWA
30 WARSZTWA WYKONAWCZA
- GRUNT RODZIMY

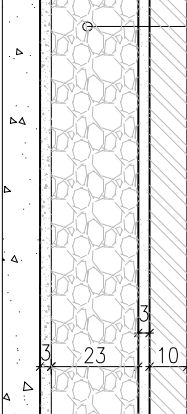


P06 - SCHODY ZEWNĘTRZNE ŻELBETOWE

P06
100 PŁYTA ŻELBETOWA
30 PODSTĘPA CEM -WAP
50 UBITY PASEK
- GRUNT RODZIMY

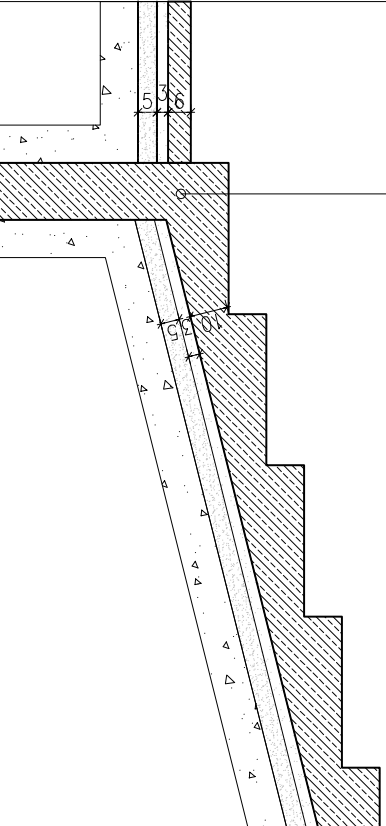


P07 - POWIERZCHNIA ŻWIROWA-DRENAŻ

P07
ZMIR DRENAŻOWY W PASIE PRZYSZCENIEM
SZEROKOŚCI MAX 80 CM DO GŁĘBOKOŚCI
DNA FUNDAMENTOW

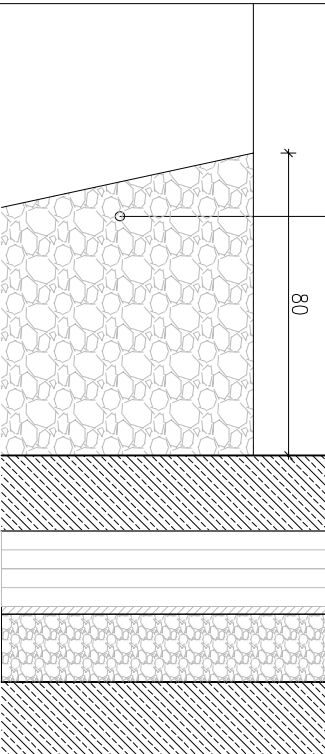


P08 - POWIERZCHNIA ZIELONA TRAWA

P08
150 WARSZTWA WIECZYSTAJUNA
ZIEMIA ROŚLINNA
- GRUNT RODZIMY

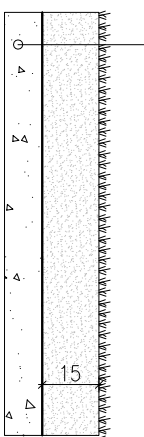

P09 - RAMPY NA PŁYTCIE DENNEJ

P09
100 POS. BETONOWA ZACIERANA
20-400 KILNY STROPHANOWE
EPS 200
300 PŁYTA ŻELBETOWA
2X FOLIA PE
100 CHUDOY BETON
- GRUNT RODZIMY

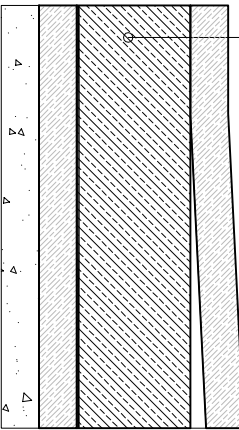

P10 - POSADZKI BETONOWE NA PŁYTCIE DENNEJ

P10
100 POS. BETONOWA ZACIERANA
20-400 KILNY STROPHANOWE
EPS 200
300 PŁYTA ŻELBETOWA
2X FOLIA PE
100 CHUDOY BETON
- GRUNT RODZIMY

