DETAL 1 COKÓŁ ŚCIANY WEWNĘTRZNEJ W SALACH EKSPOZYCYJNYCH

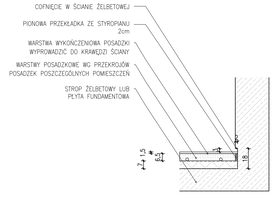

DETAL 2 - WNĘKA POD GABLOTY ŚCIANY ZEWNĘTRZNE W SALACH EKSPOZYCYJNYCH

LOKALIZACJE WNĘK ORAZ WYMIARY ROZMIESZCZONE SĄ NA RZUTACH

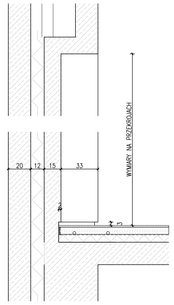

DETAL 3 - OSADZENIE KRATEK WENTYLACYJNYCH ŚCIANA SUFIT

OPRAWY, NAWIEWNIKI I WYWIEWNIKI WG SPECYFIKACJI PROJEKTU INSTALACJI I KLIMATYZACJI

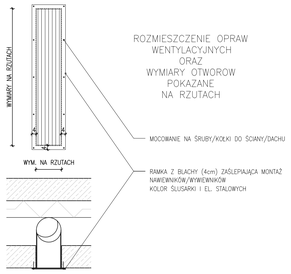

DETAL 4A - KRZYŻ KAPLICA (OŚ 3) POŁĄCZENIE ZE ŚCIANĄ ŻELBETOWĄ - ZASADA

RZUT 1:20

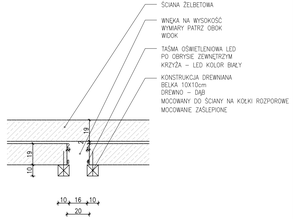

DETAL 4B-WIDOK KRZYŻ-KAPLICA

SKALA 1:50

UWAGA: KRZYŻ DREWNIANY DOPASOWAĆ DO OTWORU W WYLANEJ ŚCIANIE ŻELBETOWEJ

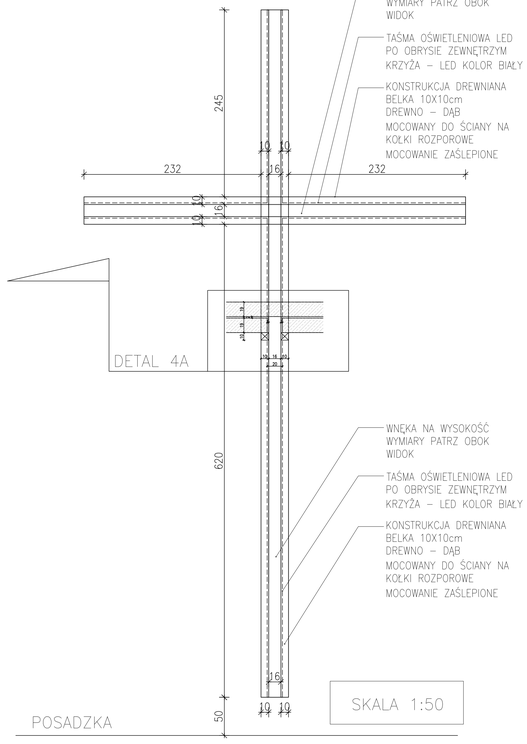

DETAL 8 - WNĘKA W ŚCIANIE SZCZYTOWEJ W KAPLICY (OŚ 2)

SZCZEGÓŁOWE WYMIARY I LOKALIZACJA PATRZ RYS. A-03-01 PRZEKRÓJ 2A-2A

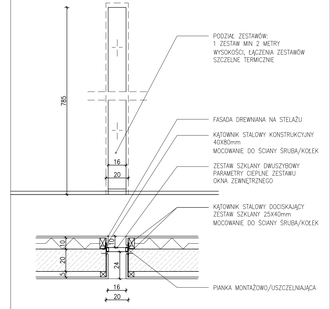

DETAL 5 - OŚWIETLENIE WNĘKI POD OPRAWY OŚWIETLENIOWE-ZASADA

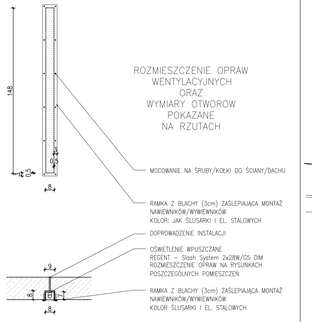

DETAL 6 - ODPOWIETRZENIE INSTALACJI W ŚCIANIE SZCZYTOWEJ (OŚ 5)

OPCJA: ROZDZIELENIE WYWIEWU NA 2 WYWIEWNIKI SYMETRYCZNIE, PATRZ WIDOK

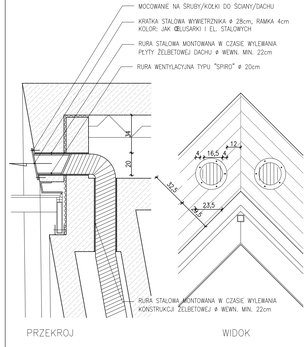

DETAL 7A - FASADA SZKLANA POŁĄCZENIE ZE ŚCIANĄ ŻELBETOWĄ - ZASADA

RZUT – FRAGMENT PRZY POSADZCE

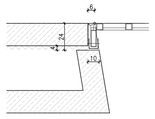

SCHEMAT KONSTRUKCYJNY FASADY SZKLANEJ

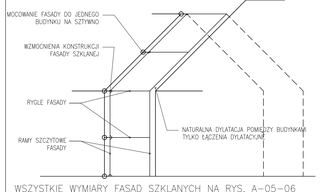

WSZYSTKIE WYMIARY FASAD SZKLANYCH NA RYS. A-05-06

DETAL 7B - FASADA SZKLANA POŁĄCZENIE ZE DACHEM - ZASADA

PRZEKRÓJ PRZEZ DACH

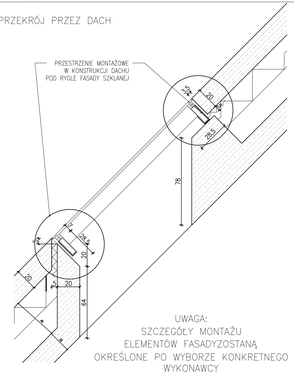

DETAL 9 - KRATY ZAŚLEPIAJĄCE WNĘKI POD KLIMATYZATORY ZASADA ZAŚLEPIANIA WNĘK

SZCZEGÓŁOWE WYMIARY I LOKALIZACJA NA RZUTACH

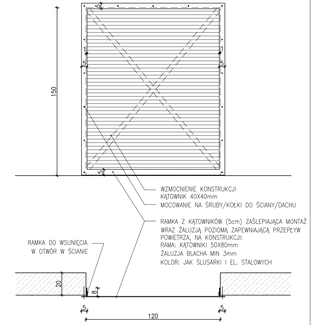

UWAGI :

1. UWAGI OGÓLNE ZNAJDUJĄ SIE NA RYSUNKU A-00-01.

TEMAT:

MAUZOLEUM MARTYROLOGII WSI POLSKICH WRAZ Z ZAGOSPODAROWANIEM TERENU

LOKALIZACJA:

MICHNIÓW
DZIAŁKI NR EW. 297,298,299,300,301,302

INWESTOR:

MUZEUM WSI KIELECKIEJ
UL. JANA PAWŁA II 6
25-025 KIELCE

GENERALNY PROJEKTANT:

NIZIO DESIGN INTERNATIONAL
MIROSŁAW NIZIO

UL. INŻYNIERSKA 3 / 4
03-410 WARSZAWA

AUTOR:	PODPIS:
arch. MIROSŁAW NIZIO	
PROJEKTANT:	
arch. BARTŁOMIEJ TERLIKOWSKI MA/085/04	
SPRAWDZAJĄCY:	
arch. RAFAŁ SIERACZYŃSKI WA 027-04	

OPRACOWANIE:

arch. ŁUKASZ BONIEWSKI, arch. ANNA DERACH,
arch. AGATA KOLWAS, arch. SEBASTIAN KUCHARUK,

FAZA PROJEKTU:

PROJEKT BUDOWLANO- WYKONAWCZY

TREŚĆ RYSUNKU:

DETALE ŚCIAN

SKALA:	DATA.:
1:20	31-07-2009

TEMAT:	BRANŻA:	GRUPA:	NR RYS.:	REWIZJA:
MPWP	A	06	02	02