


D2

D1

D1

D2

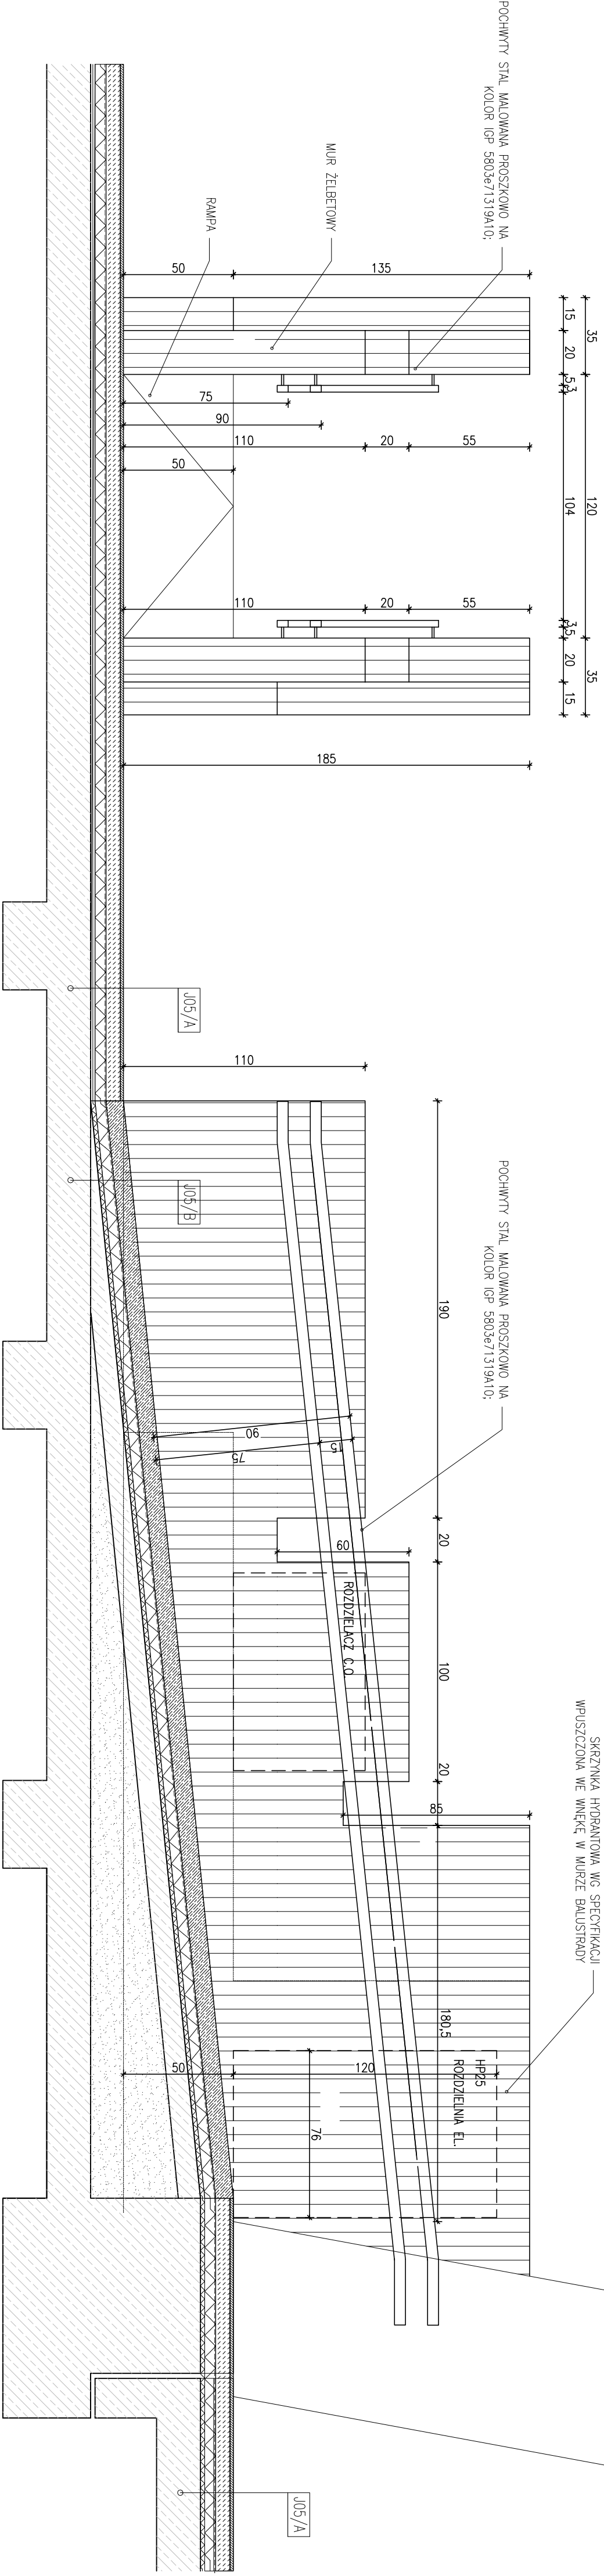

D2-D2

D1-D1

UWAGI :  
1. UWAGI OGÓLNE ZNAJDUJĄ SIĘ NA RYSUNKU A-00-01.

INŻYNIERSKI BUREAU  
IZIO  
UL. INŻYNIERSKA 3 / 4  
03-410 WARSZAWA

GENERALNY PROJEKTANT:  
NIZIO DESIGN INTERNATIONAL  
MIROSLAW NIZIO

AUTOR::  
arch. MIROSLAW NIZIO  
PROJEKTANT::  
arch. BARTŁOMIEJ TERLIKOWSKI MA08504  
SPRAWOZDAJĄCY:  
arch. RAFAŁ SIERACZYŃSKI WA 027-04

OPRACOWANIE:  
arch. LUKASZ BOJEWSKI, arch. ANNA DERACH,  
arch. AGATA KOLWAS, arch. SEBASTIAN KUCHARUK,

FAZA PROJEKTU:  
PROJEKT BUDOWLANO- WYKONAWCZY

TREŚĆ RYSUNKU:  
DETAL RAMPY WEWNĘTRZNEJ

SKALA:  
1:20  
DATA:  
31-07-2009

TEMAT:  
BRANŻA: GRUPA: NR RYS.: REWIZJA:  
MPWP A 06 03 02