
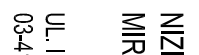


UWAGI :





1. UWAGI OGÓLNE ZNAJDUJĄ SIĘ NA RYSUNKU A-00-01

TEMAT:									
MAUZOLEUM MARTYROLOGII WSI POLSKICH WRAZ Z ZAGOSPODAROWANIEM TERENU									
LOKALIZACJA:									
MICHNIOV DZIAKI NR EW. 297/298,299,300,301,302									
INWESTOR:									
MUZEUM WSI KIELECKIEJ UL. JANA PAWLA II 6 25-025 KIELCE									
GENERALNY PROJEKTANT:									
 NIZO DESIGN INTERNATIONAL MIROSLAW NIZO UL. INŻYNIERSKA 3/4 03-410 WARSZAWA									
AUTOR:									
arch. MIROSLAW NIZO									
PROJEKTANT::									
arch. BARTLOMIEJ TERLIKOWSKI MA008504									
SPRAWDZAJACY:									
arch. RAFAŁ SIERACZYŃSKI WA 027-04									
OPRACOWANIE::									
arch. ŁUKASZ BONIEWSKI, arch. ANNA DERACH, arch. AGATA KOLWAŚ, arch. SEBASTIAN KUCHARUK,									
FAZA PROJEKTU:									
PROJEKT BUDOWLANO-WYKONAWCZY									
TREŚĆ RYSUNKU:									
DETAL-ELEMENTY ZAGOSPODAROWANIA TERENU									
SKALA:									
1:20									
DATA:									
31-07-2009									
TEMAT:									
BRANŻA: GRUPA: NR RYS.: REMIZJA:									
MPWP A 06 04 02									

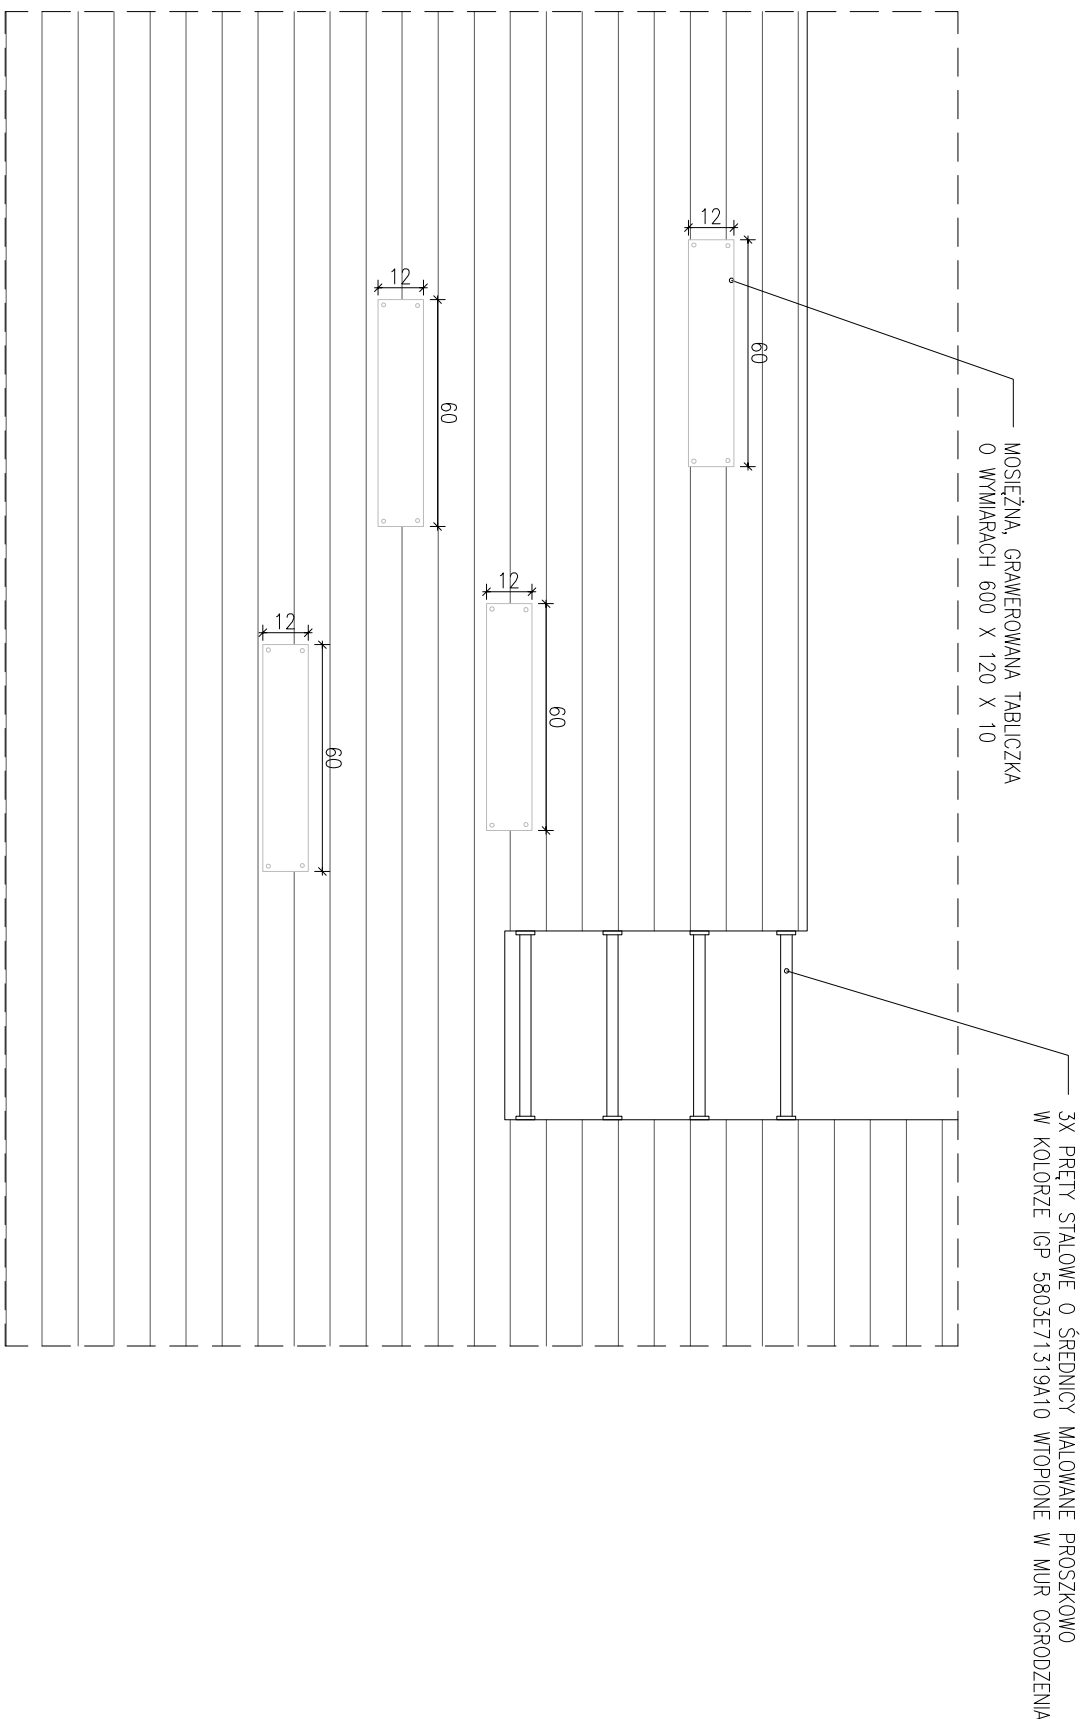

OGRODZENIA ZENITRZNE DETALE
(ŁĄCZNIE 236 MOSIĘŻNYCH TABLICZEK)

(ŁĄCZNIE 236 MOSIĘŻNYCH TABLICZEK)

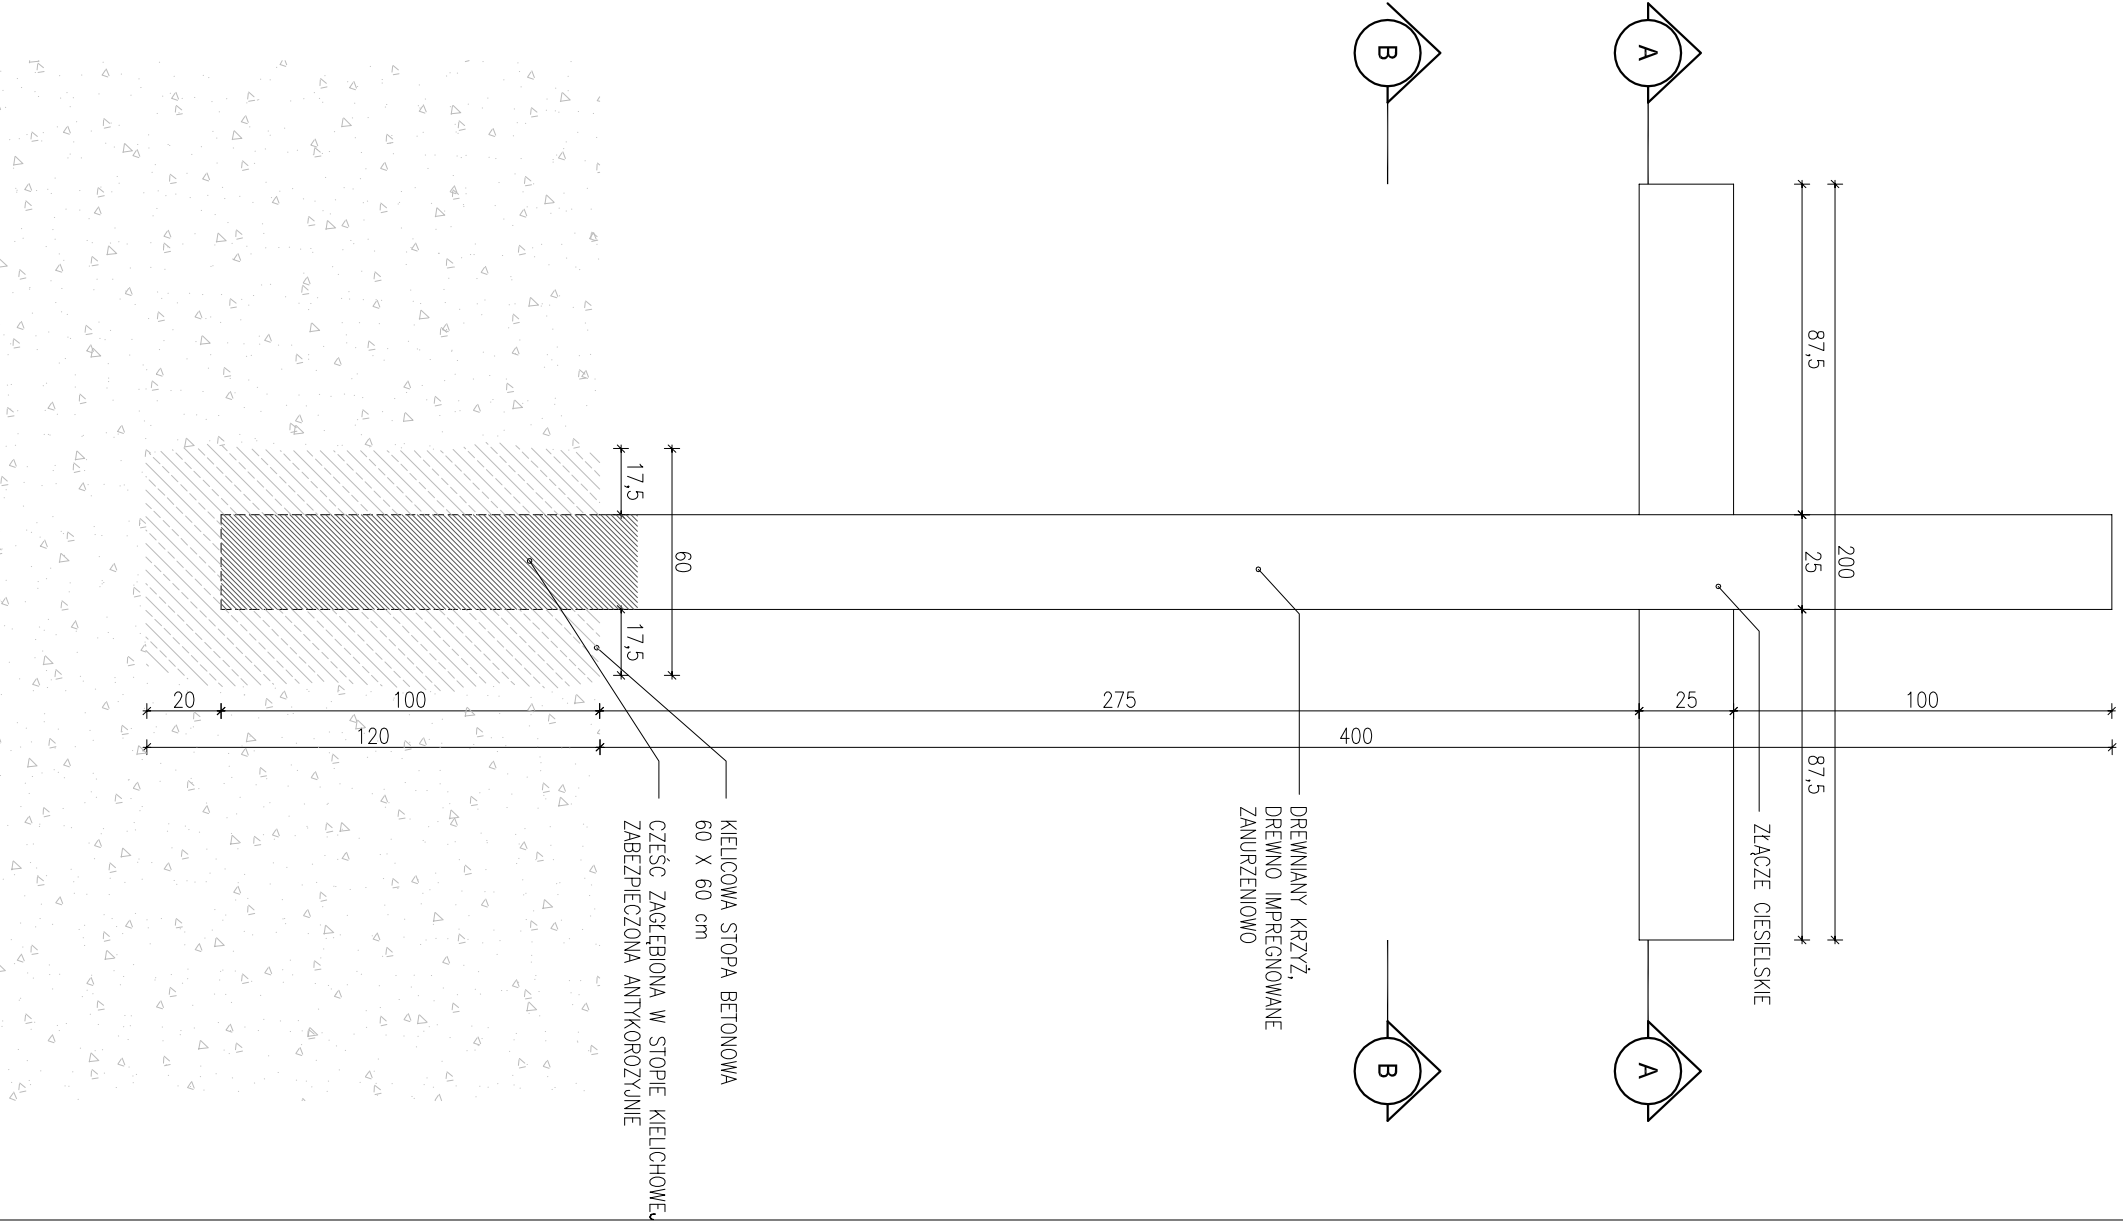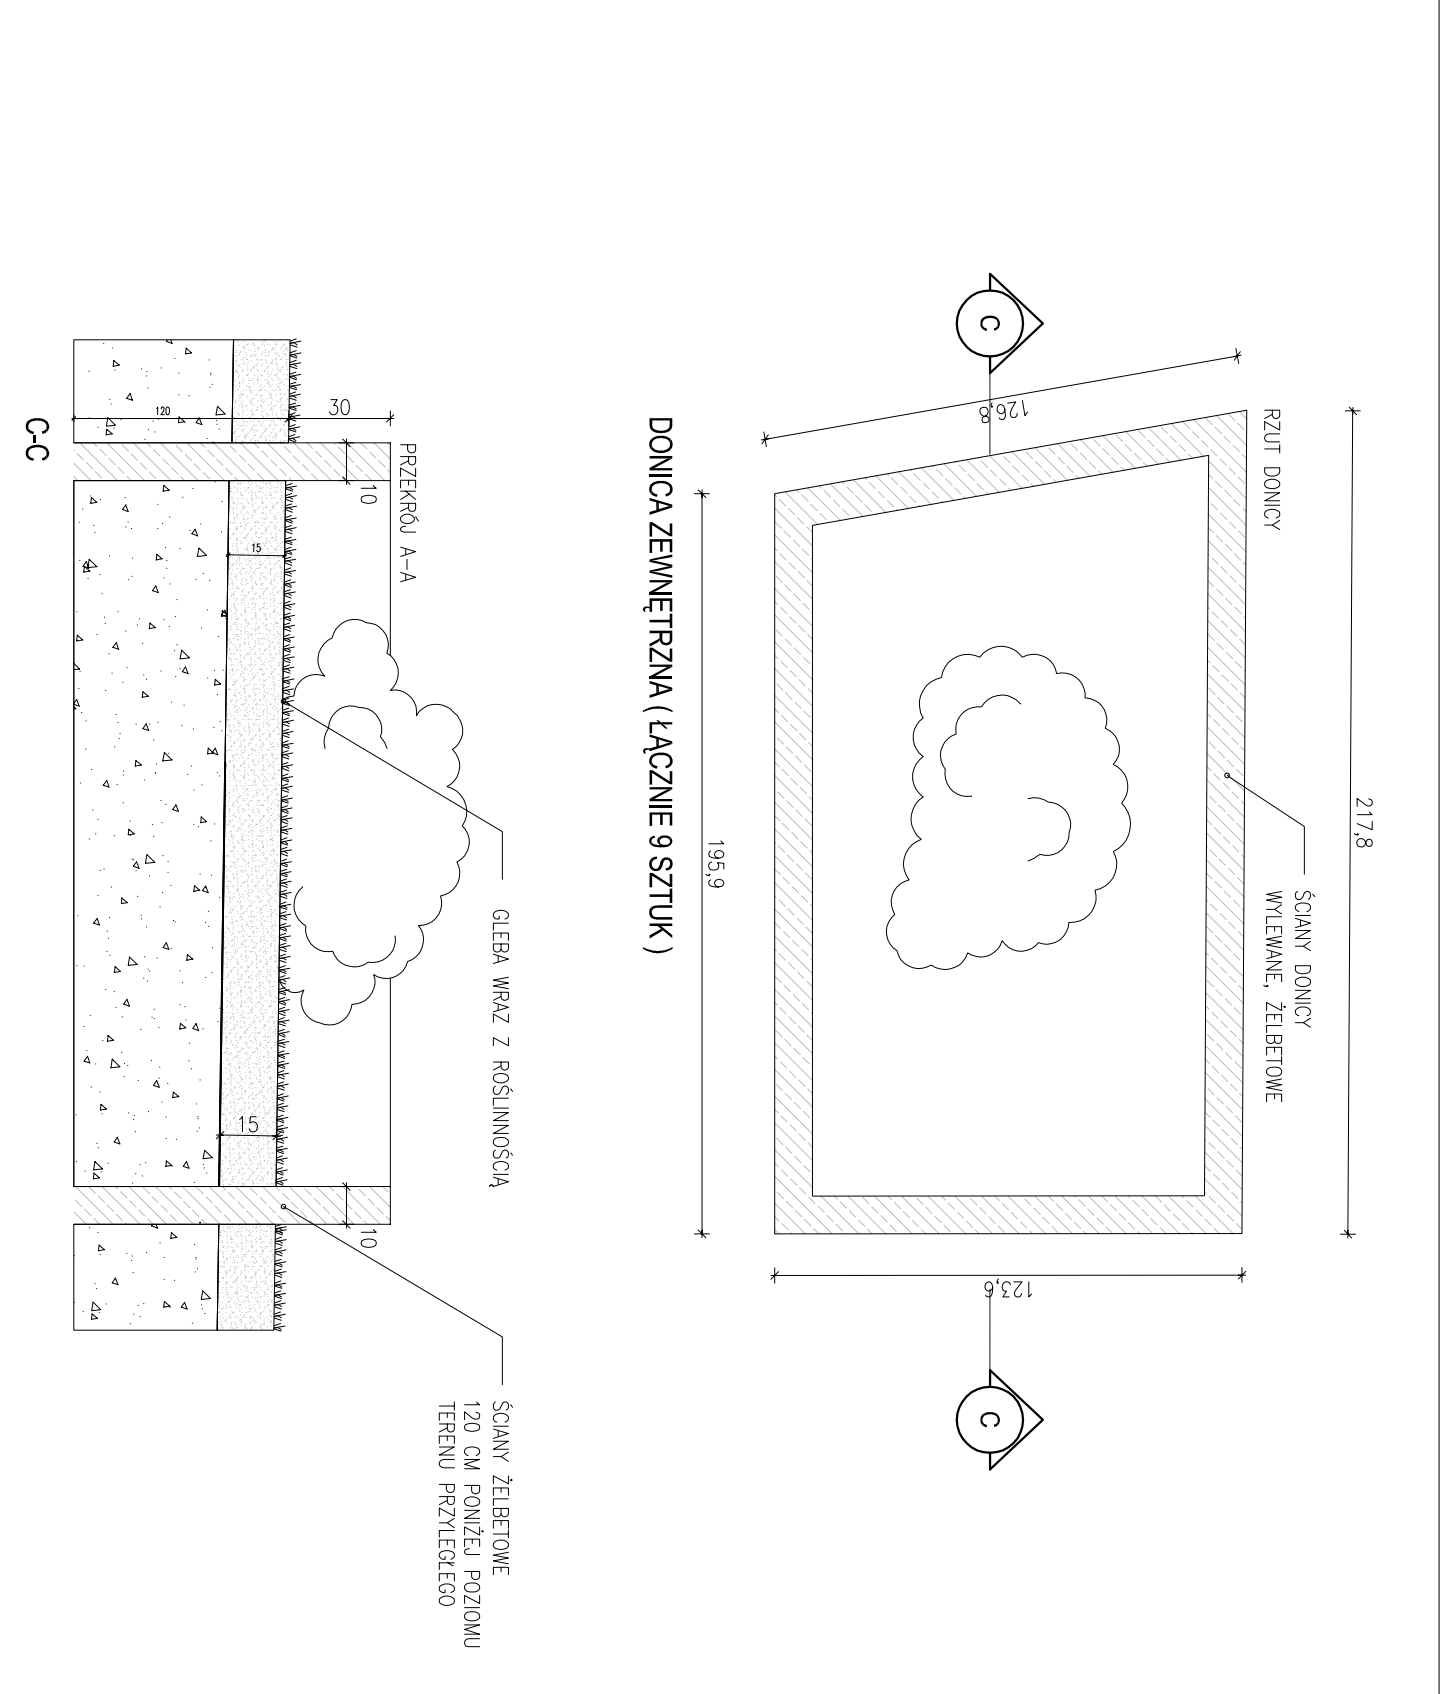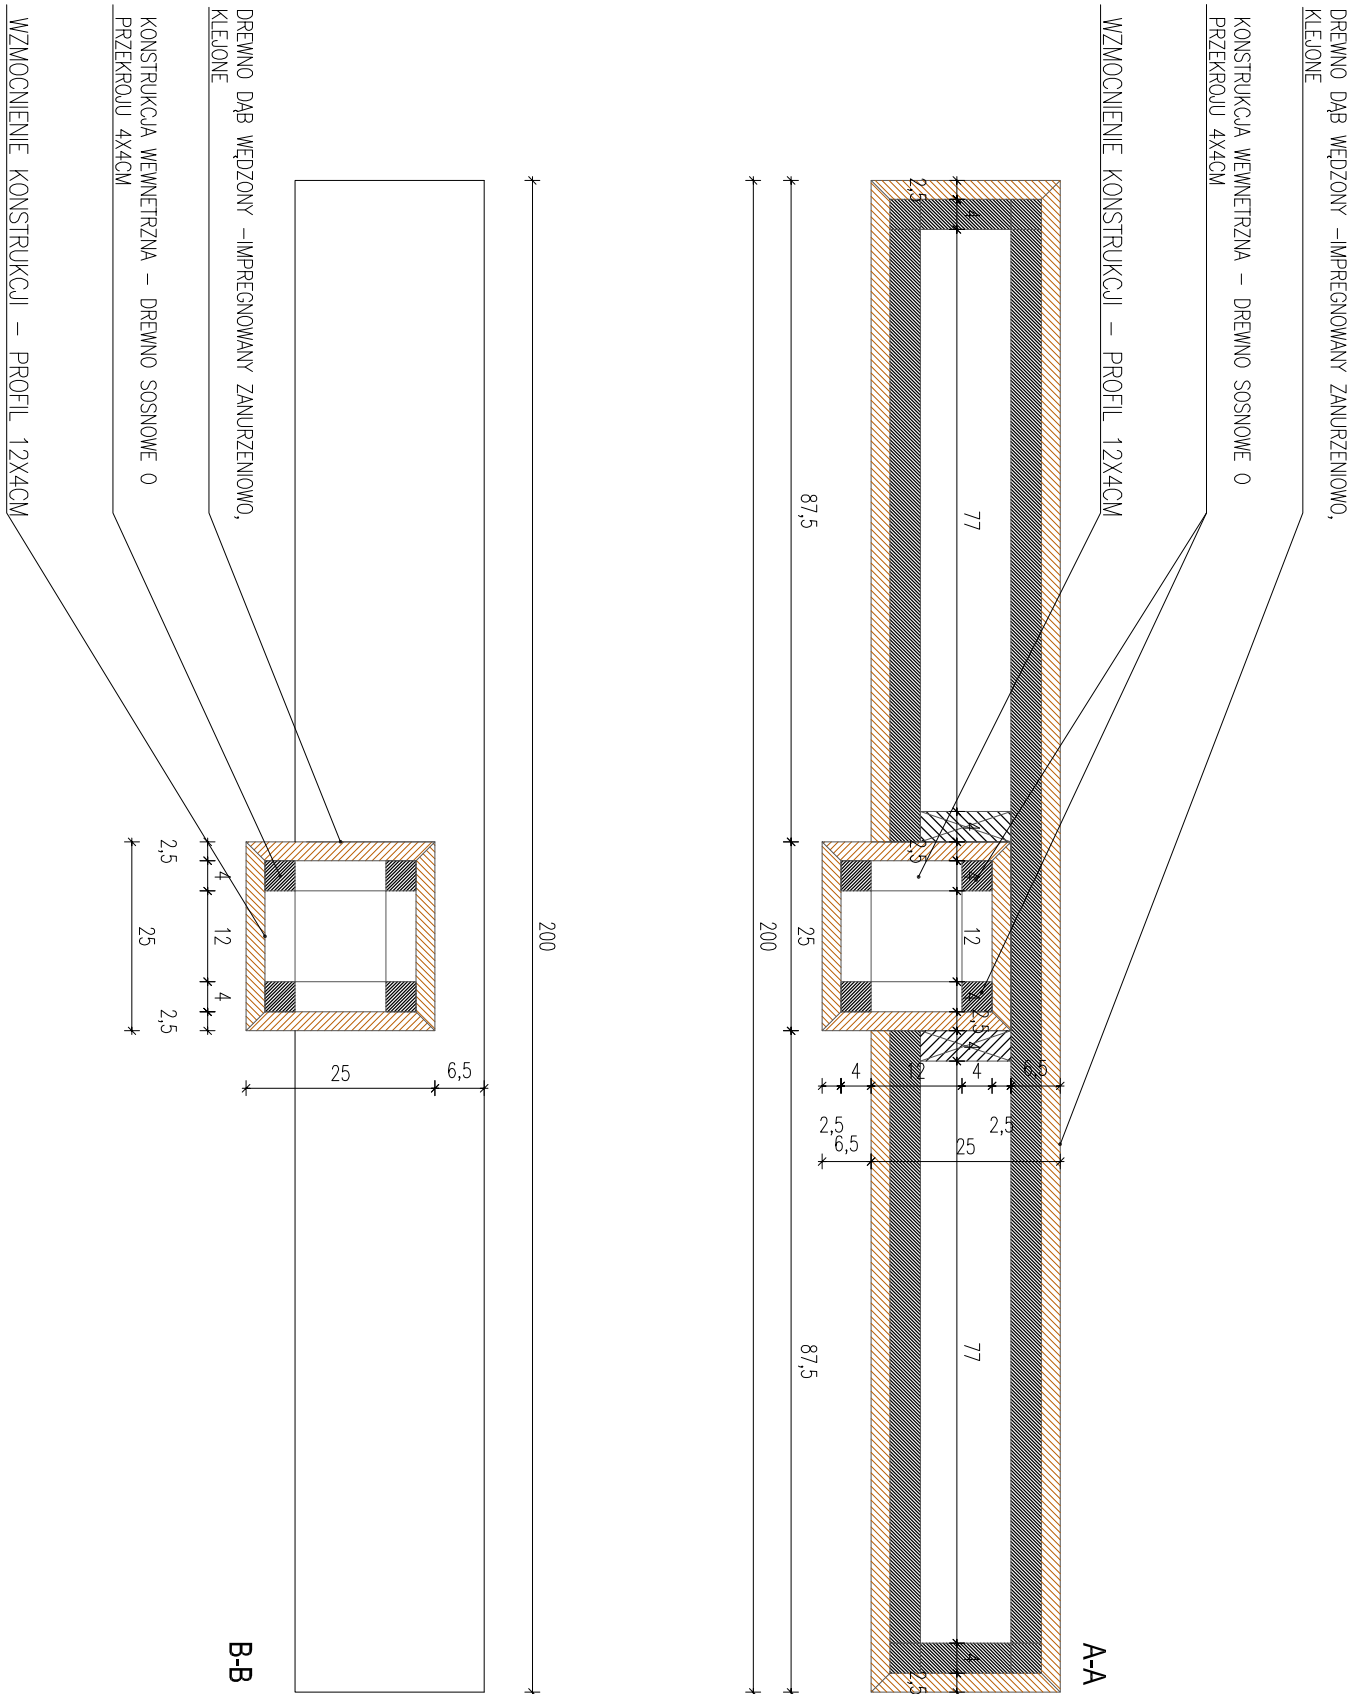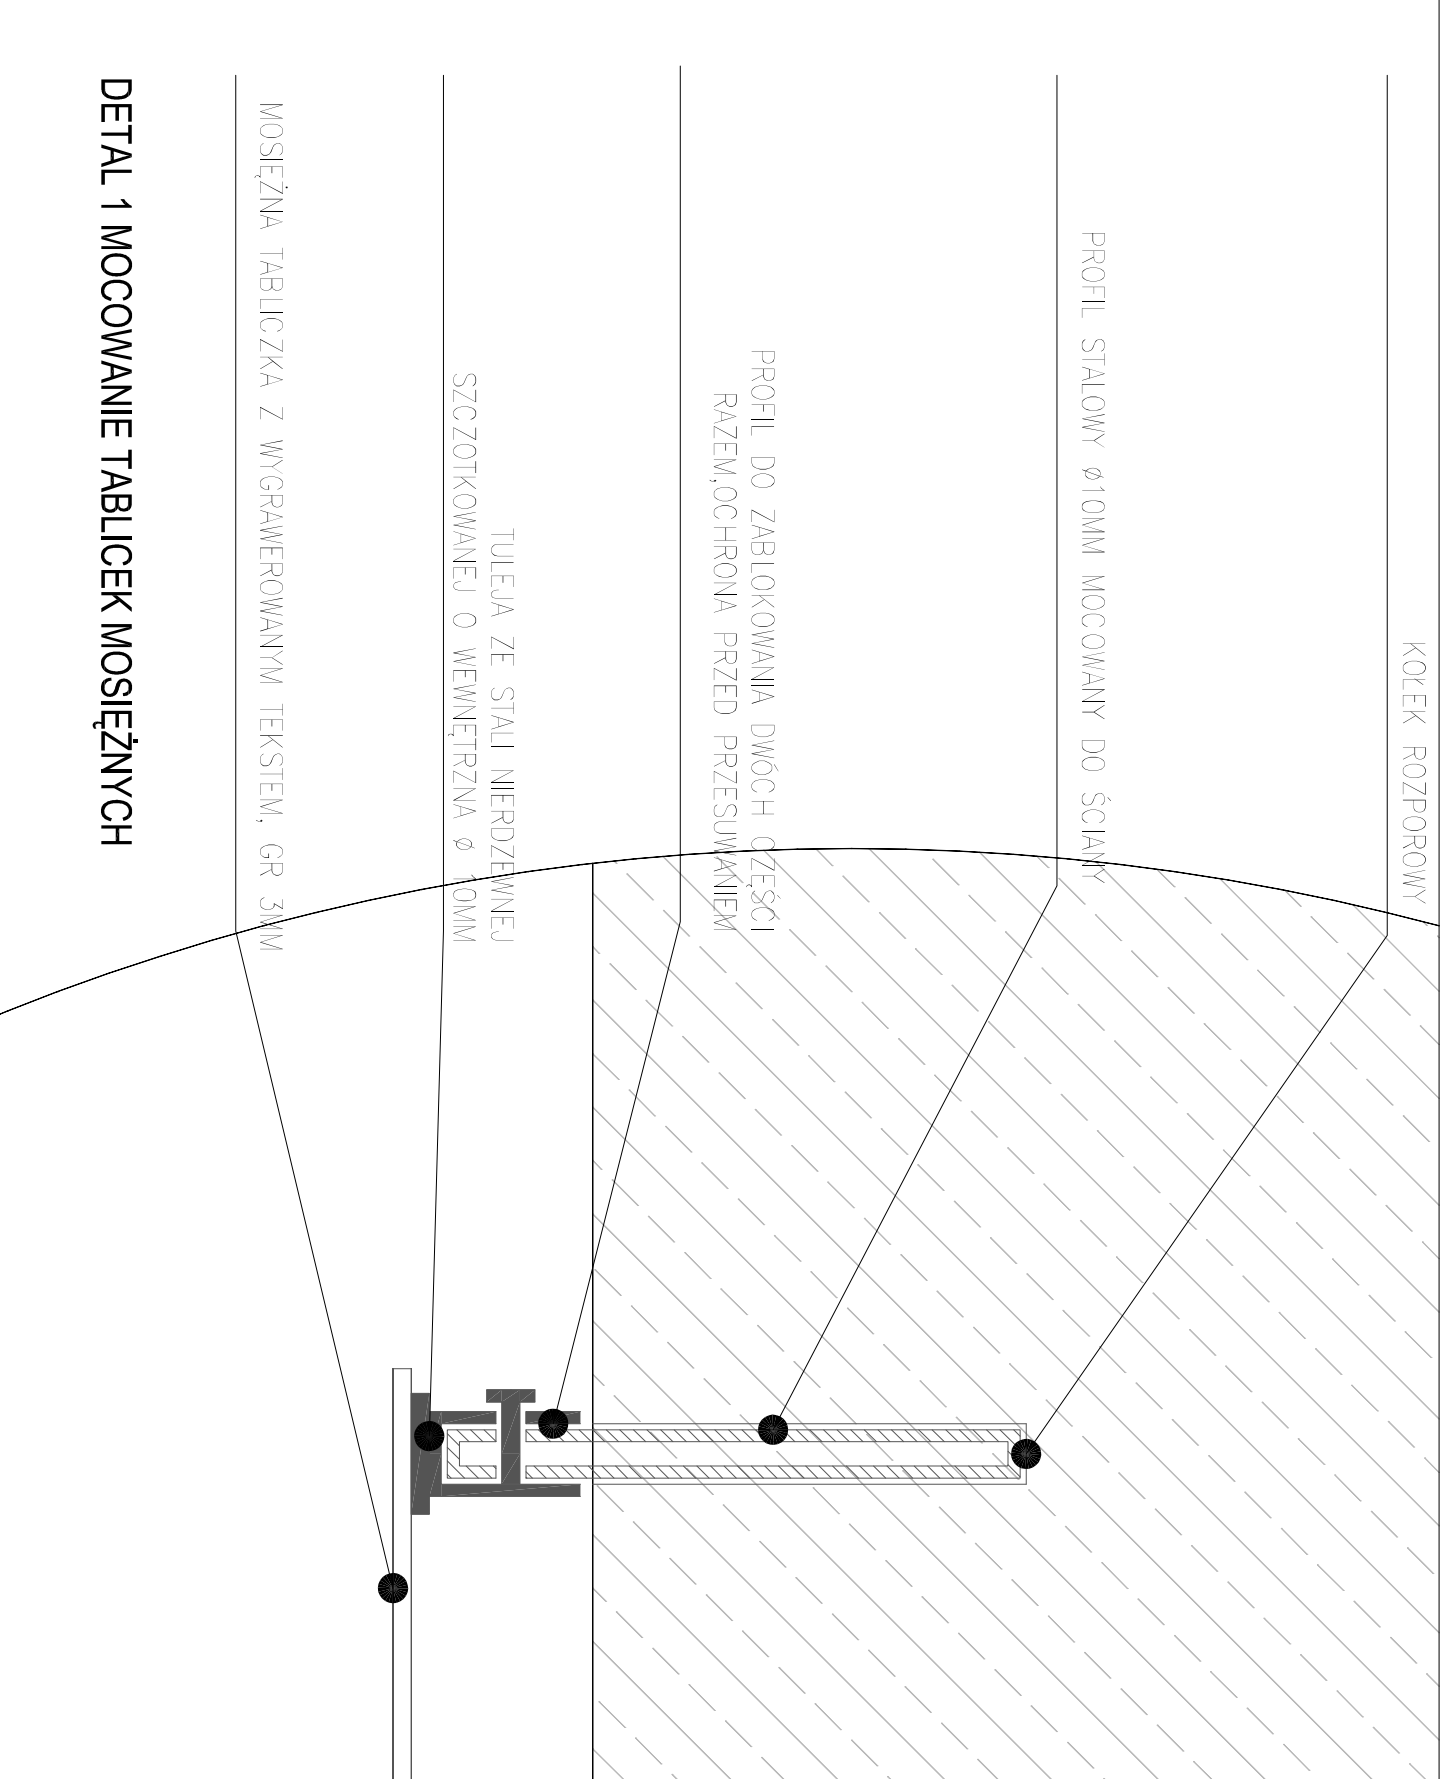

KRZYŻ PAMIĘCI (ŁĄCZNIE 200 SZTUK)

UWAGI :									
1. UWAGI OGÓLNE ZNAJDUJĄ SIĘ NA RYSUNKU A-00-01,									
TEMAT:									
MAUZOLEUM MARTYROLOGII WSI POLSKICH WRAZ Z ZAGOSPODAROWANIEM TERENU									
LOKALIZACJA:									
MICHONIÓW DZIAŁKI NR EW. 297, 298, 299, 300, 301, 302									
INWESTOR:									
MUZEUM WSI KIELECKIEJ UL. JANA PAWŁA II 6 25-025 KIELCE									
GENERALNY PROJEKTANT:									
NIZIO DESIGN INTERNATIONAL MIROSŁAW NIZIO UL. INŻYNIERSKA 3 / 4 03-410 WARSZAWA									
AUTOR:									
arch. MIROSŁAW NIZIO									
PROJEKTANT:									
arch. BARTŁOMIEJ TERLIKOWSKI MA/085/04									
SPRAWDZAJĄCY:									
arch. RAFAŁ SIERACZYŃSKI WA 027-04									
OPRACOWANIE:									
arch. ŁUKASZ BONIEWSKI, arch. ANNA DERACH, arch. AGATA KOŁWAS, arch. SEBASTIAN KUCHARUK,									
FAZA PROJEKTU:									
PROJEKT BUDOWLANO-WYKONAWCZY									
TREŚĆ RYSUNKU:									
DETAL: ELEMENTY ZAGOSPODAROWANIA TERENU									
SKALA:									
1:20									
31-07-2009									
TEMAT:									
BRANŻA: GRUPA: NR RYS.: REMIZJA:									
MPWP A 06 04 02									