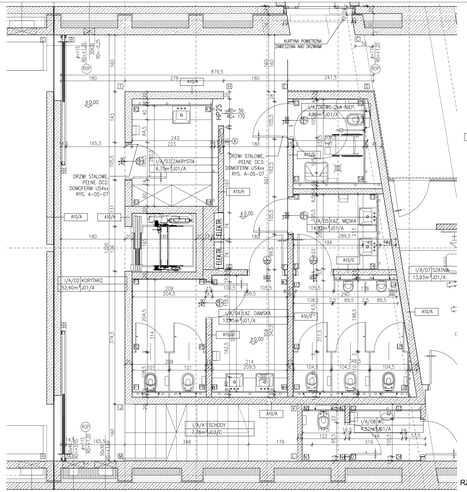

RZUT ZASADNICZY

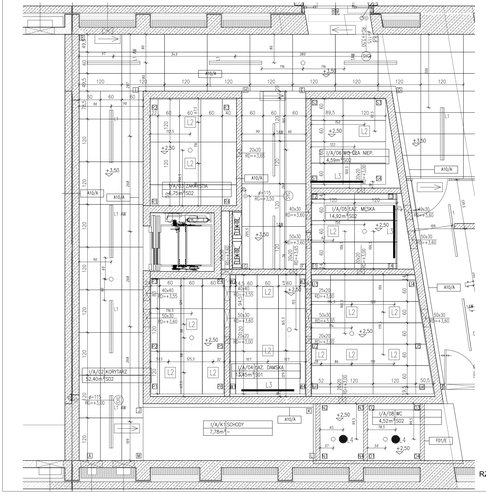

RZUT SUFITU Z OŚWIETLENIEM

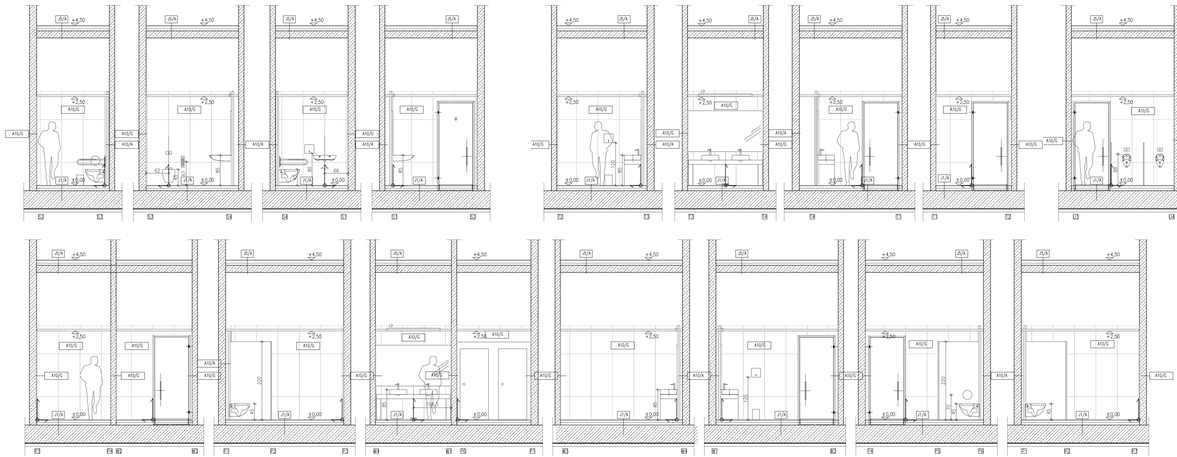

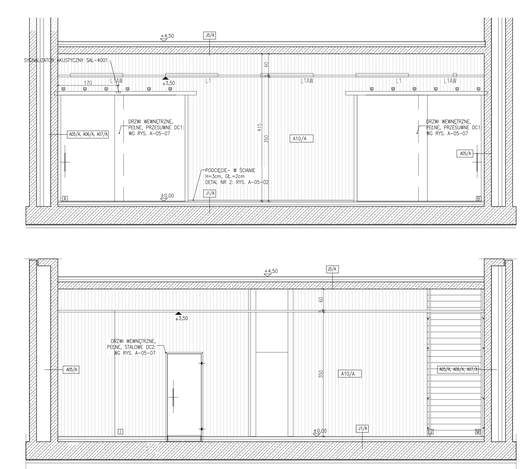

UWAGA:

ROZMIENIĘCIA ŚCIAN B-C I 04 - A ZNAJDUJĄ SIĘ NA RYSUNKU A-08-06

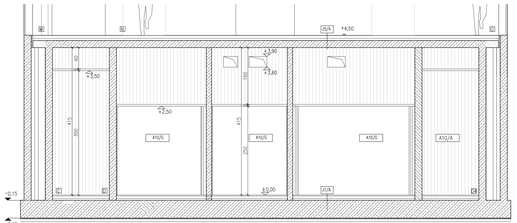

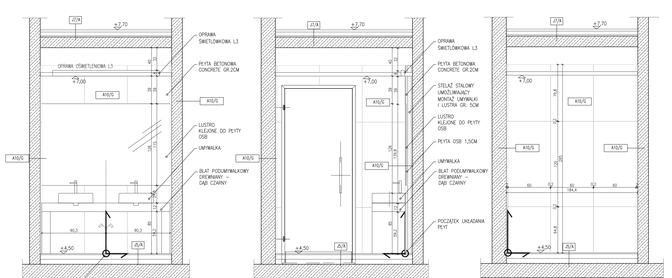

POCZĄTEK UKŁADANIA PŁYT «OŚ POMIESZCZENIA

ZASADA MONTAŻU PŁYT CONCRETE NA ŚCIANIE Z LUSTREM skala 1:25

ZASADA MONTAŻU LUSTRA skala 1:25

ZASADA MONTAŻU PŁYT BETONOWYCH CONCRETE skala 1:25

OGÓLNE ZASADY W PROJEKCIE ŁAZIENEK:

UWAGI:

1. UWAGI OGÓLNE ZNAJDUJĄ SIĘ NA RYSUNKU A-00-01.
2. W POMIESZCZENIACH ZE ŚCIANAMI I DACHEM WYKONANYM Z BETONU ARCHITEKTONICZNEGO PODŁOGI STANU WYKOŃCZENIOWEGO POKRYWAJĄ SIĘ DO GÓRNEJ KRAWĘDZI ŚCIAN (NIE DOTYCZY PODŁOGOWEGO PRZYCIĘTO JAK DLA KONSTRUKCJI).
3. ZESTAWIENIE TYPÓW ŚCIAN ZNAJDUJE SIĘ NA RYSUNKU A-05-01.
4. ZESTAWIENIE TYPÓW POSADZEK ZNAJDUJE SIĘ NA RYSUNKU A-05-02A, A-05-02B.
5. ZESTAWIENIE DRZWI ZNAJDUJE SIĘ NA RYSUNKU A-05-07.
6. DETALE ŚCIAN ZNAJDUJĄ SIĘ NA RYSUNKU A-06-02.
7. DETALE POSADZEK ZNAJDUJĄ SIĘ NA RYSUNKU A-06-03.
8. DETALE SUFITÓW PODWIESZONYCH ZNAJDUJĄ SIĘ NA RYSUNKU A-06-04.
9. DETALE NIE PRZEDSTAWIONE NA RYSUNKACH SĄ PODOBNE DO OPRACOWANYCH.

SYSTEM SYGNALIZACJI POŻ.:

- SYG OPTYCZNA CZUJKA DYMU
- SYG SYGNALIZATOR OPTYCZNY SAL 4001
- ROP RĘCZNY OSTRZEGACZ POŻAROWY ROP 4001
- ADP ADAPTER LIN/ BOCZNEJ
- LUSTRO LINIOWEJ CZUJKI DYMU
- LINIOWA CZUJKA DYMU

WYPOSAŻENIE SANITARNE:

1. UMYWALKA - KOLO, SERIA NOVA TOP 50
2. MISKA USTĘPOWA WISZĄCA - KOLO , SERIA NOVA TOP
3. MISKA USTĘPOWA WISZĄCA BEZKOŁNIOWA KOLO, SERIA NOVA TOP BEZ BARIER
4. MISKA USTĘPOWA DLA NIEPEŁNOSPRAWNYCH - KOLO, LEDRA
WISZĄCA, ERA NOVA TOP BEZ BARIER
5. PISUAR - KOLO, SERIA NOVA TOP
6. BATERIA UMYWALKOWA HANDSCHROE METRIS S ELECTRONIC NA PODCZERWIEŃ, NR 31101000
7. POREZ SIDENIA UCHYŃA STAŁA, KOLO BASIC NR L27044/5
8. KOSZ NA ŚMIECI, BSK - SERIA MAGURA NR 50122
9. PODAJNIK PAPIERU TOALETOWEGO, BSK - MODEL JUMBO 51
10. PODAJNIK RĘCZNICZEK, BSK -STAL RĘCZNICZEK ZALO 724

TEMAT:

MAUZOLEUM MARTYROLOGII WSI POLSKICH WRAZ Z ZAGOSPODAROWANIEM TERENU

LOKALIZACJA:

MICHNÓW
DZIAŁKI NR EW. 297,298,299,300,301,302

INWESTOR:

MUZEUM WSI KIELECKIEJ
UL. JANA PAWŁA II 6
25-025 KIELCE

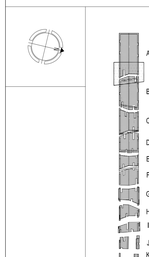

OPRAWY OŚWIETLENIOWE:

- L1 - oprawa z kloszem opalowym, wpuszczana w sufit podwieszony (LIRA - Dara S 1600H DALI DM EVG)
- L2 - downlight kwadratowy wpuszczany w podwieszany narożu za pomocą opalowym (LIRA - Dot 2X26W EVG)
- L3 - oprawa z kloszem opalowym (LIRA - Opal 1X26W EVG)
- L4 - downlight z szybą transparentną (LIRA - Ok S321 2X26W EVG/P IP 44)
- L5 - downlight (LIRA - Ok S321 2X26W EVG/P IP 44)
- L6 - ewakuacyjna oprawa nadtynkowa z nastrem (LIRA - Kanal N1W1 4X18W EVG)
- L7 - hermetyczna belka świetlówkowa (LIRA - Fanal B 2X36W EVG/ IP 65)
- L8 - oprawa z kloszem opalowym, wpuszczana w strop (LIRA - Dael S9V 1X80W/G CMI EVG)
- L9 - projektor montowany na bazie (ANTEMIDE - Pirlo 1x60W/G53 MCR/ 0/13)
- L10 - projektor montowany na suficie (ANTEMIDE - Pirlo 1x60W/G53 MCR/ 0/13)
- LT1 - oprawa typu marker light wpuszczana w podłoże (LIRA - Lara Lato 12/G 22/ IP 67 moduł 500 mm)
- LT2 - oprawa typu marker light wpuszczana w podłoże (LIRA - Lara Lato 12/G 22/ IP 67 moduł 600 mm)
- L13 - oprawa typu up light, akcesoria: soczewka kod6, soczewka kod5, (TA, NS) (WE-EF - ETC 140 - 1x150W/G12 IP67)
- L14 - projektor ikonkowy montowany na szynie (ANTEMIDE - Pirlo 1x150W/G12 2x2/D 2x20)
- L15 - projektor ikonkowy montowany na bazie (LIRA - Opal MN 150D)
- L16 - WE-EF - ST2X1 1x80W/220/1 IP66 (RECENT - Channel 1100W DALI DM EVG)
- L18 - projektor ikonkowy montowany na bazie (WE-EF - FLC240 1x150W/G12 IP66)
- L19 - oprawa z kloszem opalowym, montowana nadtynkowo (RECENT - Channel 1100W DALI DM EVG)

Adv modul awaryjny 2 godziny

eco ET1 oprawa ewakuacyjna

GENERALNY PROJEKTANT:

NIZIO DESIGN INTERNATIONAL
MIROSŁAW NIZIO

UL. RÓŻNIEWSKA 3 / 4
03-412 WARSZAWA

		PODPIS:
AUTOR.:	arch. MIROSŁAW NIZIO	
PROJEKTANCI.:		
	arch. BARTŁOMIEJ TERLIKOWSKI MA/08/04	
SPRAWDZAJĄCY:		
	arch. RAFAŁ SIERACZYŃSKI WA 027-04	
OPRACOWANIE.:		
	arch. ŁUKASZ BONIEWSKI, arch. ANNA DERACH, arch. AGATA KOLWAS, arch. SEBASTIAN KUCHARUK.	

FAZA PROJEKTU:

PROJEKT BUDOWLANO-WYKONAWCZY

TREŚĆ RYSUNKU:

RZUT ZASADNICZY, RZUT SUFITU
ROWNIEZA ŚCIAN POM. SAN2, SAN3, SAN4, SAN5, SAN6

SKALA:	DATA.:			
1:50	31-07-2009			
TEMAT:	BRANŻA:	GRUPA:	NR RYS.:	REWIZJA:
MWP	A	08	02	02