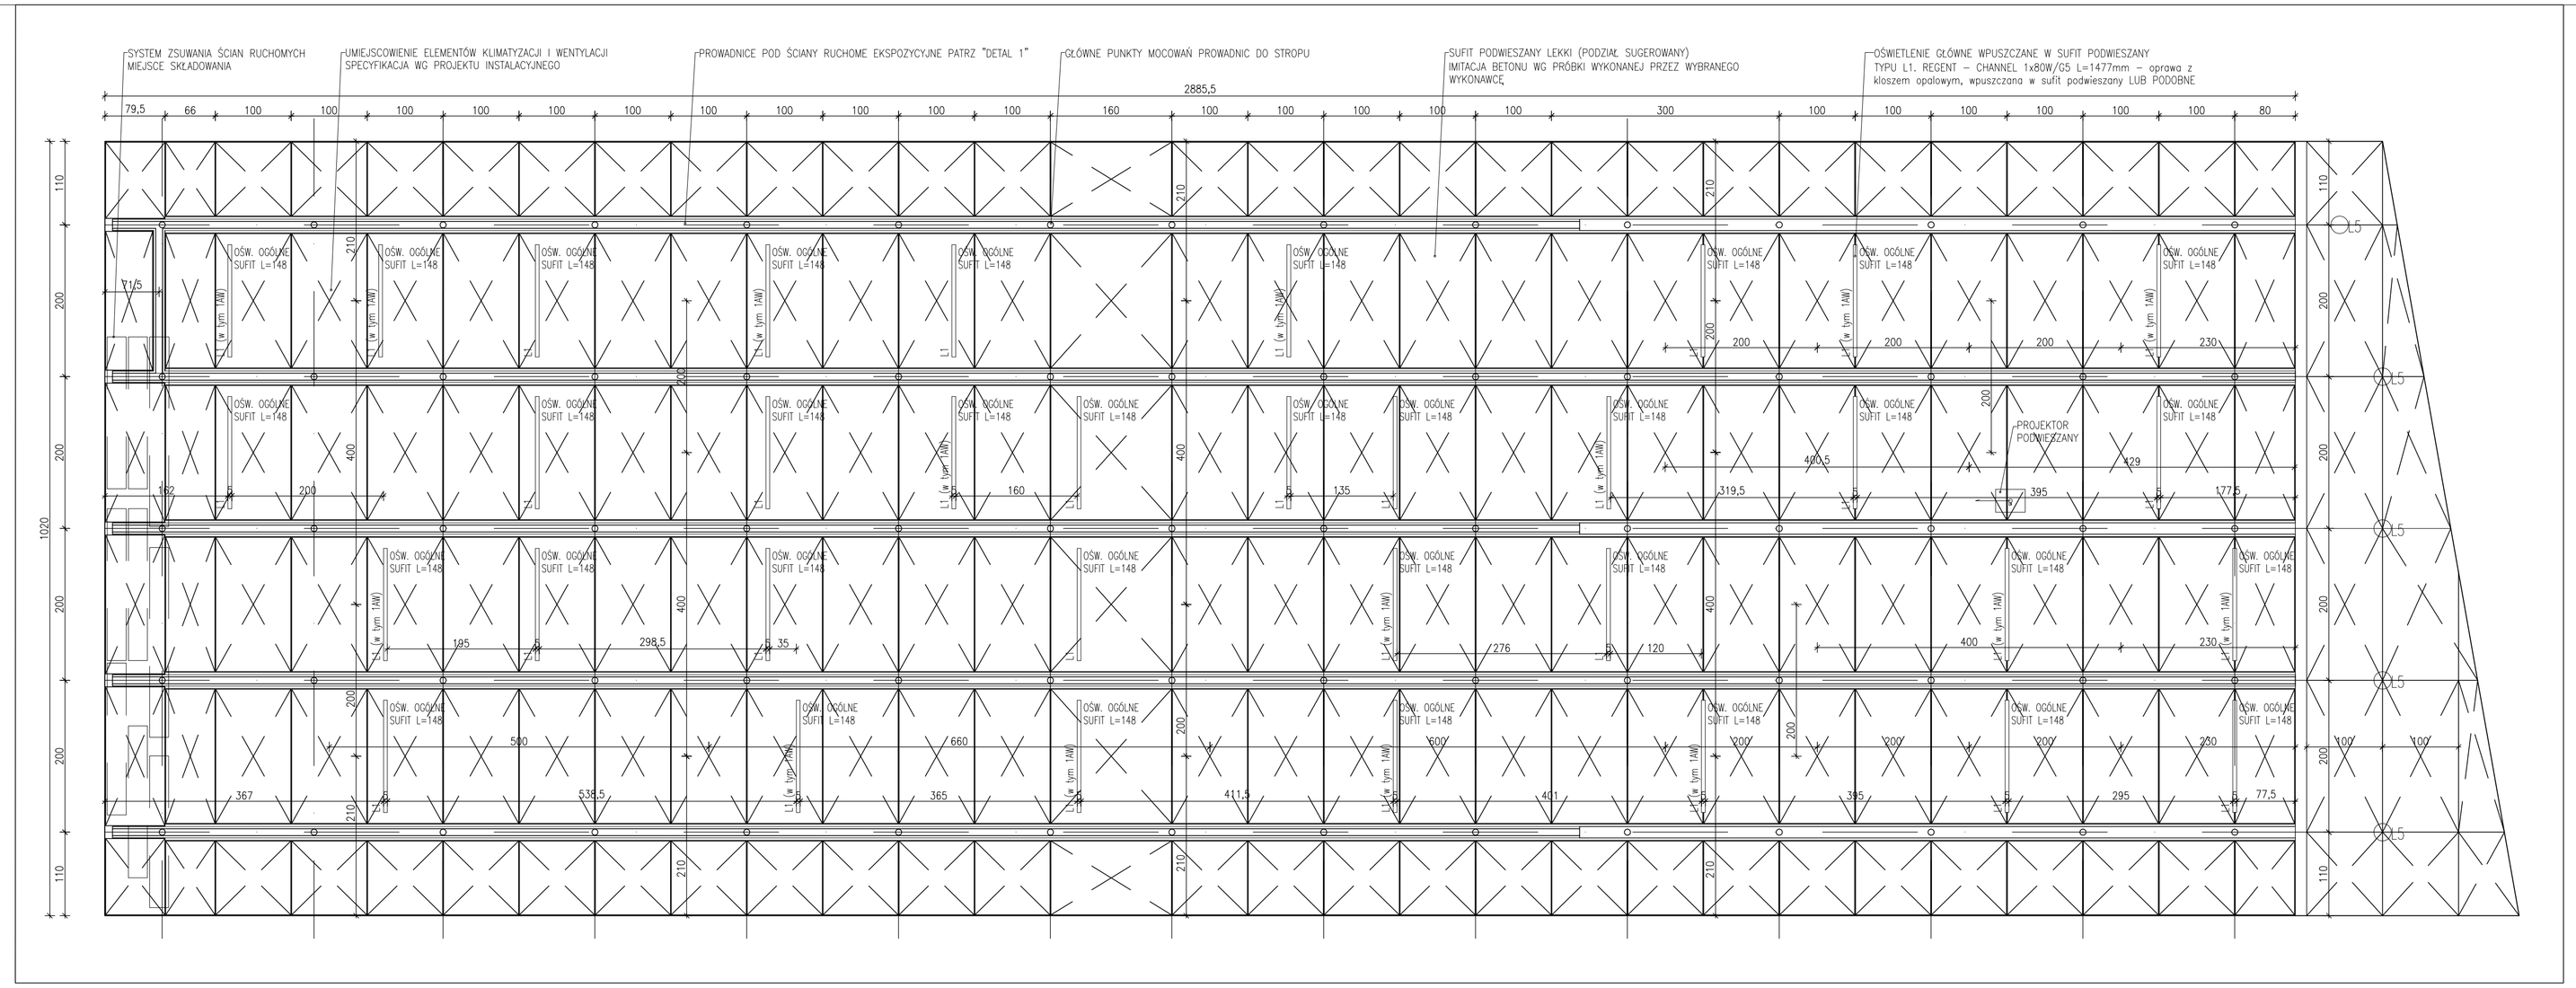

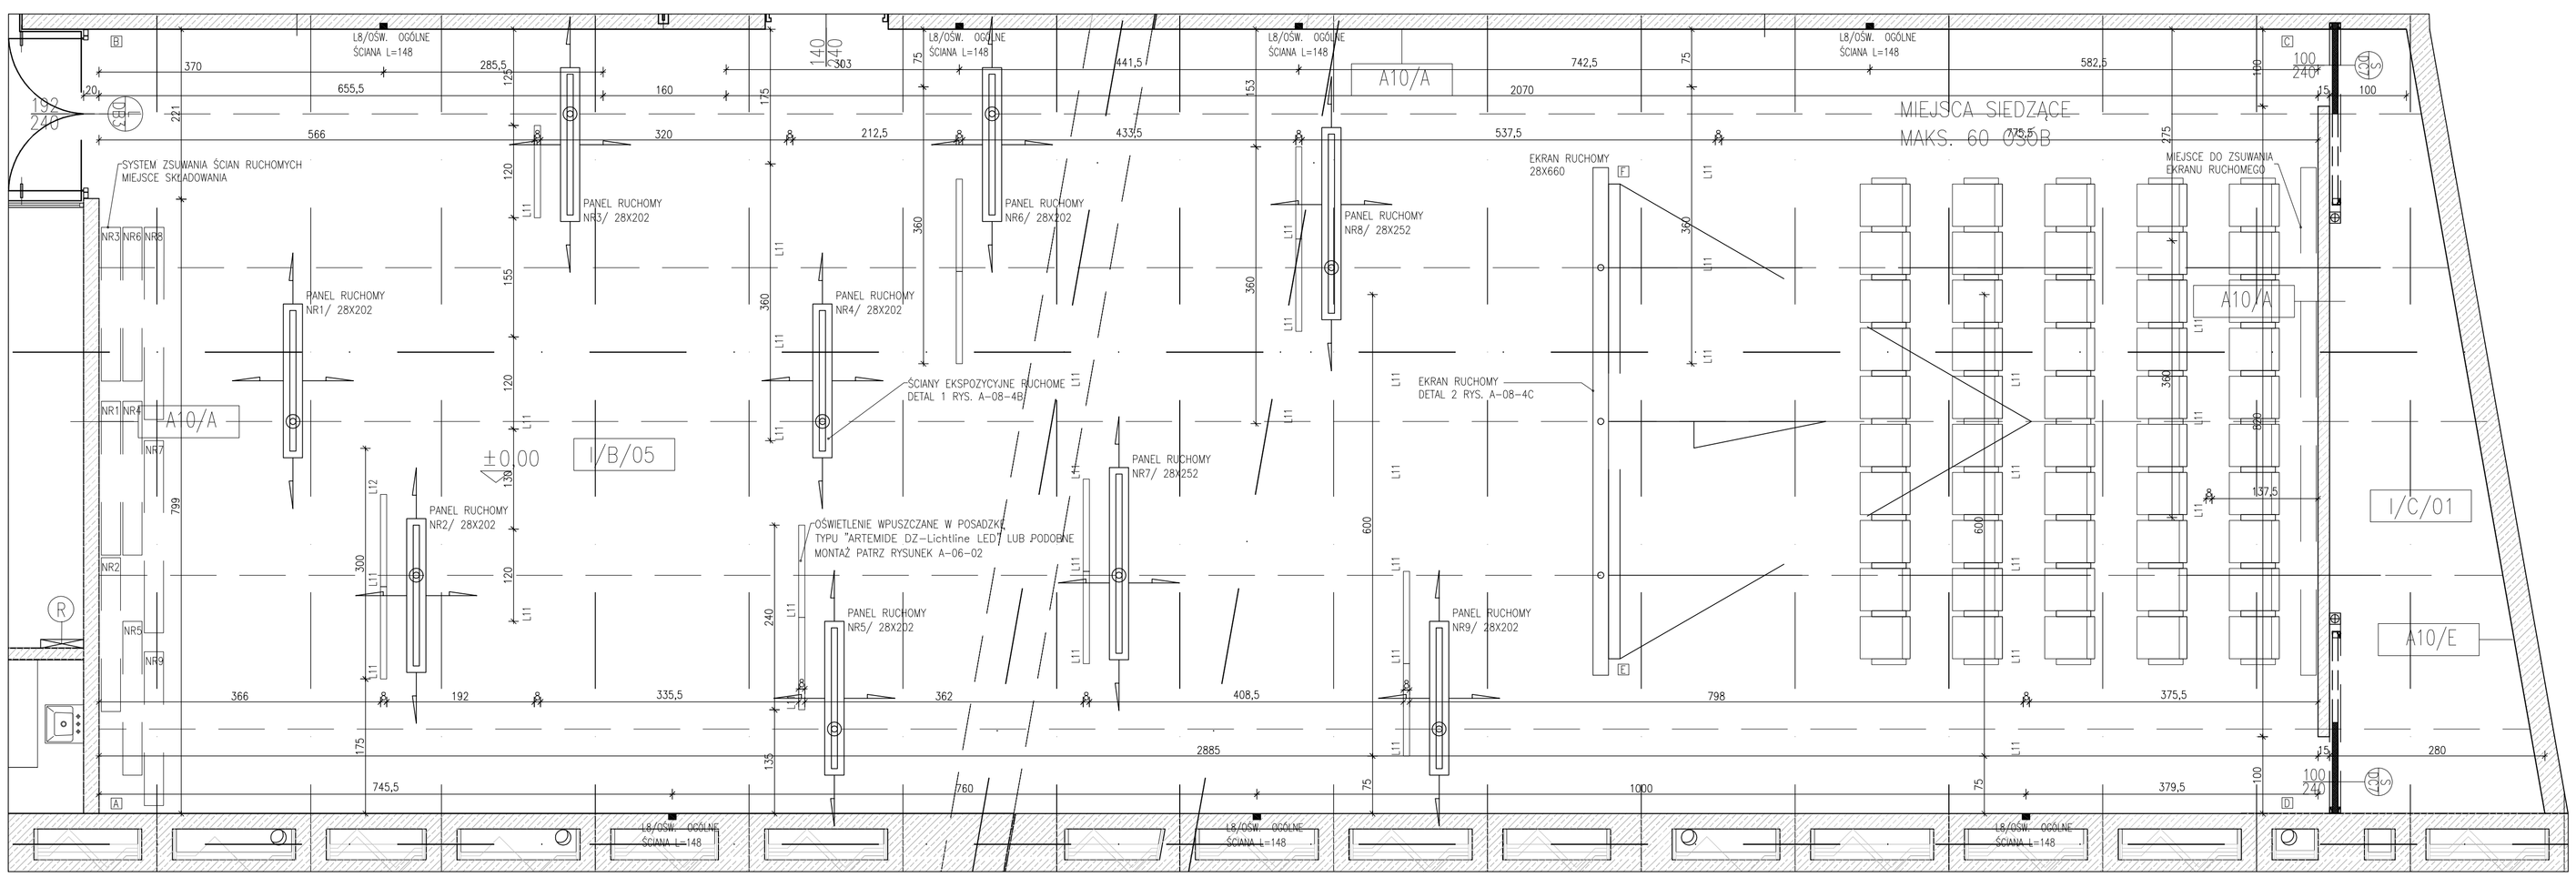

TEMAT:

MAUZOLEUM MARTYROLOGII WSI POLSKICH WRAZ Z ZAGOSPODAROWANIEM TERENU

LOKALIZACJA:

MICHNIÓW
DZIAŁKI NR EW. 297,298,299,300,301,302

INWESTOR:

MUZEUM WSI KIELECKIEJ
UL. JANA PAWŁA II 6
25-025 KIELCE

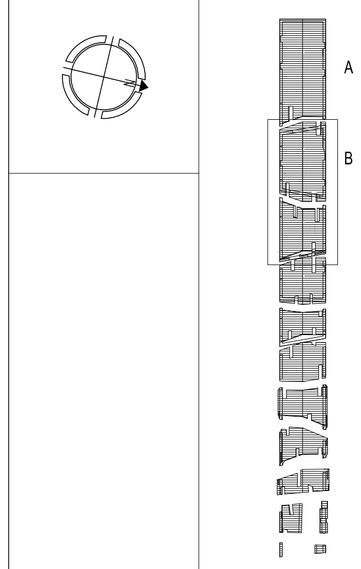

TYPY OŚWIETLENIA:

- L1 - oprawa z kloszem opalowym, wpuszczana w sufit podwieszany (LIRA - Dani S 1X80W DALI DIM EVG)
- L2 - downlight kwadratowy wyposażony w dodatkową ramkę ze szkłem opalowym (LIRA - DLK 2X26W EVG)
- L3 - oprawa z kloszem opalowym (LIRA - Opet 1X35W EVG)
- L4 - downlight z szyba transparentną (LIRA - DL S321 2X26W EVG IP 44)
- L5 - downlight (LIRA - DL S321 2X26W EVG IP 44)
- L6 - świetlówkowa oprawa nastropowa z rastrem (LIRA - Karat N PAR 4X18W EVG)
- L7 - hermetyczna belka świetlówkowa (LIRA - Fama II 2X36W EVG IP 65)
- L8 - oprawa z kloszem opalowym, wpuszczana w strop (LIRA - Dani SW 1X80W/GS DIM EVG)
- L9 - projektor montowany na bazie (ARTEMIDE - Picto 1x60W/GS3 MO51513)
- L10 - projektor montowany na szynie (ARTEMIDE - Picto 1x60W/GS3 MO51513)
- L11 - oprawa typu marker light wpuszczana w podłoże (LIRA - Line Licht 1200 LED IP 67 modul 1200 mm)
- L12 - oprawa typu marker light wpuszczana w podłoże (LIRA - Line Licht 1200 LED IP 67 modul 600 mm)
- L13 - oprawa typu up light, akcesoria: soczewka lo06, soczewka lo150, CTA, ASC (WE-EF - ETC 140 - 1x150W/G12 IP67)
- L14 - projektor iluminacyjny montowany na szynie (ARTEMIDE - Picto 1x150W/G12 2x20; 2x30)
- L15 - projektor iluminacyjny montowany na bazie (LIRA - Spot MN 1X35)
- L16 - WE-EF - ST1274 1x24W/2G11 IP66 (LIRA - Gallery 24W/G IP67)
- L17 - projektor iluminacyjny montowany na bazie (WE-EF - FLC240 1x150W/G12 IP66)
- L18 - oprawa z kloszem opalowym, montowana nastropowo (REGENT - Channel 1X80W DALI DIM EVG)
- AW - moduł awaryjny 2 godzinny
- E1 - oprawa ewakuacyjna

GENERALNY PROJEKTANT:

NIZIO DESIGN INTERNATIONAL
MIROSŁAW NIZIO

UL. INŻYNIERSKA 3 / 4
03-410 WARSZAWA

AUTOR::	PODPIS:
arch. MIROSŁAW NIZIO	
PROJEKTANT::	
arch. BARTŁOMIEJ TERLIKOWSKI MA/085/04	
SPRAWDZAJĄCY:	
arch. RAFAŁ SIERACZYŃSKI WA 027-04	

OPRACOWANIE::
arch. ŁUKASZ BONIEWSKI, arch. ANNA DERACH,
arch. AGATA KOLWAS, arch. SEBASTIAN KUCHARUK,

PROJEKT BUDOWLANO-WYKONAWCZY

TREŚĆ RYSUNKU:

RZUT ZASADNICZY, RZUT SUFITU, I/ B/ 05,

SKALA:	DATA.:
1:50	31-07-2009

TEMAT:	BRANŻA:	GRUPA:	NR RYS.:	REWIZJA:
MWP	A	08	04A	02

UWAGI :

1. UWAGI OGÓLNE ZNAJDUJĄ SIĘ NA RYSUNKU A-00-01,

2. W POMIESZCZENIACH ZE ŚCIANAMI I DACHEM WYKONANYM Z BETONU ARCHITEKTONICZNEGO POZIOMY STANU WYKOŃCZONWGO POKRYWAJĄ SIĘ Z POZIOMAMI KONSTRUKCJI, WYMAROWANIE POZIOMOW PRZYJĘTO JAK DLA KONSTRUKCJI,

3. ZESTAWIENIE TYPÓW ŚCIAN ZNAJDUJE SIĘ NA RYSUNKU A-05-01,

4. ZESTAWIENIE TYPÓW POSADZEK ZNAJDUJE SIĘ NA RYSUNKU A-05-02A, A-05-02B,

5. ZESTAWIENIE DRZWI ZNAJDUJE SIĘ NA RYSUNKU A-05-07,

6. DETALE ŚCIAN ZNAJDUJĄ SIĘ NA RYSUNKU A-06-02,

7. DETALE POSADZEK ZNAJDUJĄ SIĘ NA RYSUNKU A-06-03,

8. DETALE SUFITÓW PODWIESZNYCH ZNAJDUJĄ SIĘ NA RYSUNKU A-06-04,

9. DETALE NIE PRZEDSTAWIONE NA RYSUNKACH SĄ PODOBNE DO OPRACOWANYCH.