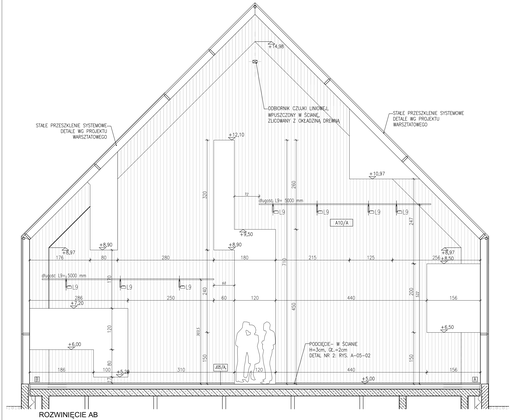

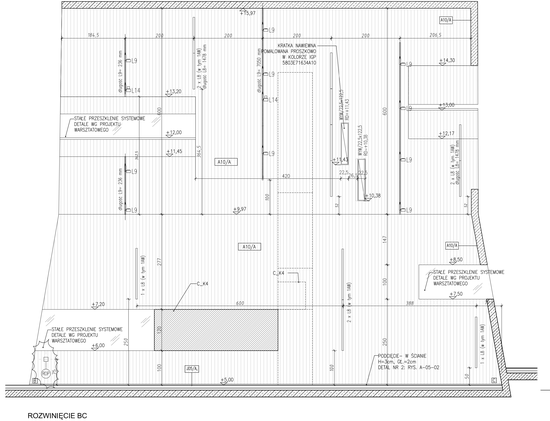

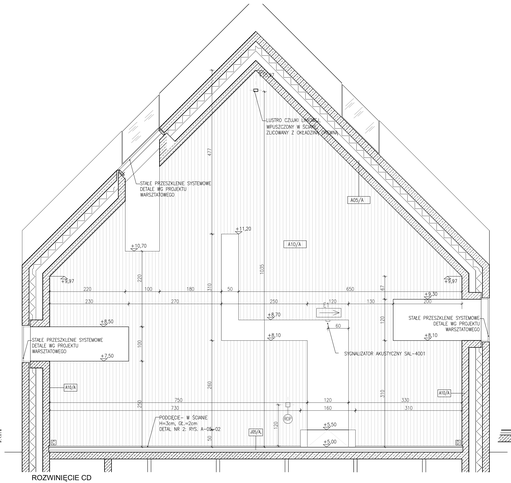

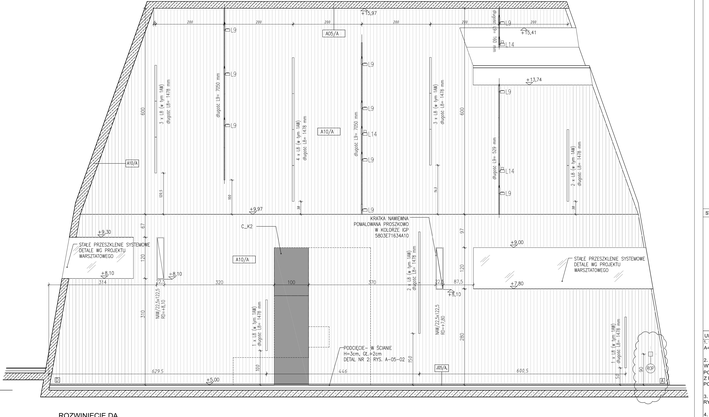

TYPY OŚWIETLENIA (PRODUKTY REFERENCYJNE):

L1 - oprawa z kloszem opalowym
(LIRA - Opal 5 1000H DALI DM EVG)

L2 - downlight kwadratowy wyposażony w
dyfuzyk/ramę, ramka: ze szkłem opalowym
(LIRA - QLK 2X26W EVG)

L3 - oprawa z kloszem opalowym
(LIRA - Opal 1000M EVG)

L4 - downlight z szybą transparentną
(LIRA - GL 5321 2X26W EVG IP 44)

L5 - downlight
(LIRA - DL 5321 2X26W EVG IP 44)

L6 - nadtynkowa oprawa sufitowa z satinem
(LIRA - Karat N PAR 4X18W EVG)

L7 - hermetyczna belka oświetleniowa
(LIRA - Fama S 2X26W EVG IP 65)

L8 - oprawa z kloszem opalowym, wyposażona w strop
(LIRA - Opal 5III 1180MM DM EVG)

L9 - projektor montowany na ścianie
(ANTENEX - Pilco 1x50W GU10 MCS110)

L10 - projektor montowany na suficie
(ANTENEX - Pilco 1x50W GU10 MCS112)

L11 - oprawa typu market light wpuszczone w podłoże
(LIRA - Line Uni 12/5 LED IP 67 moduł 500 mm)

L12 - oprawa typu market light wpuszczone w podłoże
(LIRA - Line Uni 12/5 LED IP 67 moduł 625 mm)

L13 - oprawa typu up light, akrylowy, srzeziwia kół,
szczelność IP65, CTA, IK8
(HELIO - ETC 140 - 1x250W/G12 IP67)

L14 - projektor ikanlizacyjny montowany na suficie
(ANTENEX - Pilco 1x150W/G12 SAZ 2430)

L15 - projektor ikanlizacyjny montowany na ścianie
(LIRA - Opal 6III 1x70W)

L16 - WIELEF - STEZYK 1x24W/2G11 IP66
(LIRA - Galaxy 24W/G IP67)

L17 - projektor ikanlizacyjny montowany na ścianie
(LIRA - Opal 6III 1x70W/G12 IP67)

L18 - oprawa z kloszem opalowym, montowana nastropowo
PRESENT - Charmil 1180M DALI DM EVG)

awa - moduł awaryjny 2 godziny

E1 - oprawa ewakuacyjna

SYSTEM SYGNALIZACJI POŻ.:

OPTYCZNA CZUJKA DYMU

SYG SYGNALIZATOR OPTYCZNY SAL 4001

RDP RĘCZNY OSTRZEGACZ POŻAROWY RDP 4001

ADP ADAPTER LIN BIDZNEJ

LUSTRO LINIOWEJ CZUJKI DYMU

LINIOWA CZUJKA DYMU

UWAGI :

1. UWAGI OGÓLNE ZNAJDUJĄ SIĘ NA RYSUNKU A-00-01.

2. W POMIESZCZENIACH ZE ŚCIANAMI I DACHEM WYKONANYMI Z BETONU ARCHITEKTONICZNEGO POZIOMY STANU WYKONCZONWGO POKRYWAJĄ SIĘ Z POZIOMAMI KONSTRUKCJI. WYMIAROWANIE POZIOMÓW PRZY JĘTO JAK DLA KONSTRUKCJI.

3. ZESTAWIENIE TYPÓW ŚCIAN ZNAJDUJE SIĘ NA RYSUNKU A-03-01.

4. ZESTAWIENIE TYPÓW POSADZEK ZNAJDUJE SIĘ NA RYSUNKU A-03-02A, A-05-02B.

5. ZESTAWIENIE DRZWI ZNAJDUJE SIĘ NA RYSUNKU A-05-07.

6. DETALE ŚCIAN ZNAJDUJĄ SIĘ NA RYSUNKU A-06-02.

7. DETALE POSADZEK ZNAJDUJĄ SIĘ NA RYSUNKU A-06-03.

8. DETALE SUFITÓW PODWIESZNYCH ZNAJDUJĄ SIĘ NA RYSUNKU A-06-04.

9. DETALE NIE PRZEDSTAWIONE NA RYSUNKACH SĄ PODOBNE DO OPRACOWANYCH.

TEMAT:

MAUZOLEUM MARTYROLOGII WSI POLSKICH WRAZ Z ZAGOSPODAROWANIEM TERENU

LOKALIZACJA:

MICHNÓW
DZIAŁKI NR EW. 287,286,289,300,301,302

INWESTOR:

MUZEUM WSI KIELECKIEJ
UL. JANA PAWŁA II 6
25-025 KIELCE

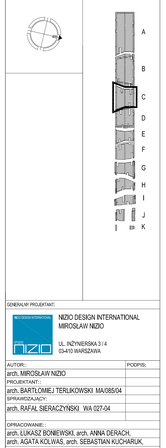

GENERALNY PROJEKTANT:

NIZIO DESIGN INTERNATIONAL
MIROSŁAW NIZIO

UL. INŻYNIERSKA 3 / 4
03-410 WARSZAWA

AUTOR: | PODPIS:
arch. MIROSŁAW NIZIO

PROJEKTANT:
arch. BARTŁOMIEJ TERLIKOWSKI MA/0835/04

SPRAWDZAJĄCY:
arch. RAFAŁ SIERACZYŃSKI WA 027-04

OPRACOWANIE:
arch. ŁUKASZ BOŃIEWSKI, arch. ANNA DERACH,
arch. AGATA KOLWAS, arch. SEBASTIAN KUCHARUK,

FAZA PROJEKTU:

PROJEKT BUDOWLANO-WYKONAWCZY

TREŚĆ RYSUNKU:

ROWINIĘCIA ŚCIAN POM. III/C/01

SKALA: 1:50

DATA: 31-07-2009

TEMAT:	BRANŻA:	GRUPA:	NR RYS:	REWIZJA:
MWP	A	08	08 B	02