



MAUZOLEUM MARTYROLOGII WSI POLSKICH
WRAZ Z ZAGOSPODAROWANIEM TERENU

LOKALIZACJA:

MICHNÓW
DZIAŁKI NR EW. 297/298, 299, 300, 301, 302

INWESTOR:

MUZEOUM WSI KIEŁECKIEJ
UL. JANA PAWŁA II 6
25-025 KIEŁCE

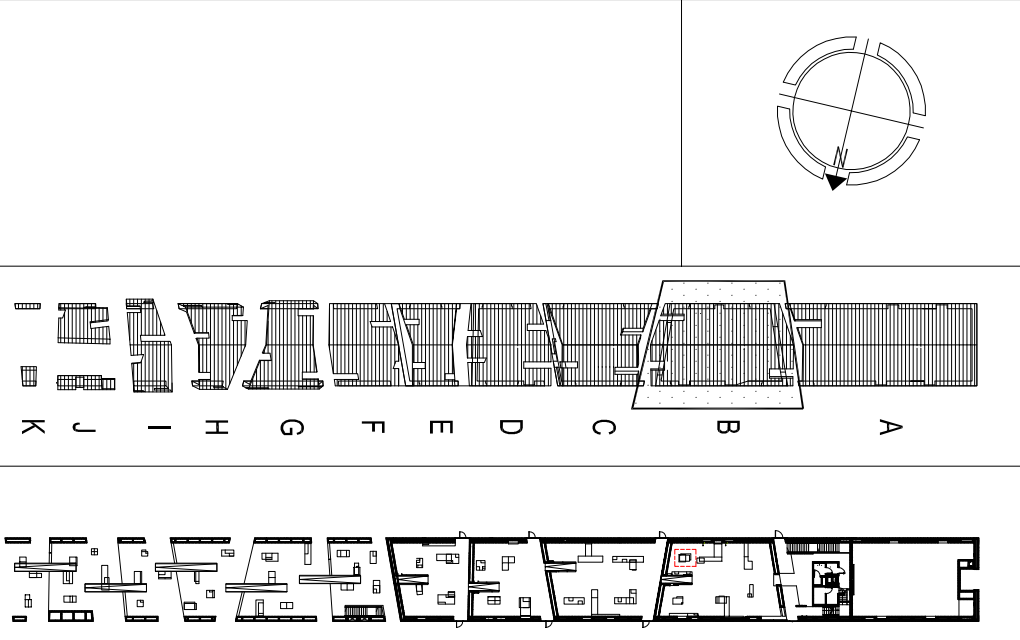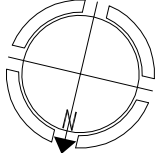

UWAGI:

SZKLANE GABLOTY WYKONANE WG.
DETAIL_1_RYS. A-10-02 (WYMIAR GABLOTY DOSTOSOWANY DO WYMIARU OTWORU W BRYLE)
PODSWIELONE GRAFIKI NA FOLI WYKONANE WG.
DETAIL_1_RYS. A-10-03 (WYMIAR DOSTOSOWANY DO WIELKOŚCI FOTOGRAFII)
WPRUSZCZONE MONITORY LED WYKONANE WG.
DETAIL_2_RYS. A-10-03 (WYMIAR STACJI)
OTWORY REWIZyjne WYKONANE WG.
DETAIL_3_RYS. A-10-03
SZCZEBLINIA DO OGRANICZONEGO WIEŁADU WYKONANE WG.
DETAIL_4_RYS. A-10-03
Druk SOLVENTOWY NA PCV WYKONANE WG.
DETAIL_5_RYS. A-10-03
GENERALNY PROJEKTANT:

NEO DESIGN INTERNATIONAL
STUDIO
NIZIO DESIGN INTERNATIONAL
MIROSLAW NIZIO
UL. INŻYNIERSKA 3/4
03-410 WARSZAWA

AUTOR: arch. MIROSLAW NIZIO
PROJEKTANT: arch. BARTŁOMIEJ TERLIKOWSKI MA/086/04
SPRAWDZAJĄCY: arch. RAFAŁ SIERACZYŃSKI WA/027-04

OPRACOWANIE: arch. ŁUKASZ BONIEWSKI, arch. ANNA DERACH,
arch. AGATA KOLWAS, arch. SEBASTIAN KUCHARIK

FAZA PROJEKTU:

PROJEKT BUDOWLANO-WYKONAWCZY

TREŚĆ RYSUNKU:

WYPOSAŻENIE POMIESZCZENIA I/B/01

SKALA:

1:25 31-07-2009

TEMAT: BRANŻA: GRUPA: NR RYS.: REWIZJA:

MWP A 09 04B 00