

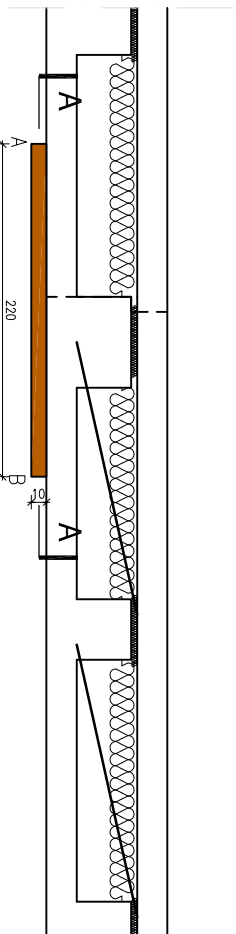
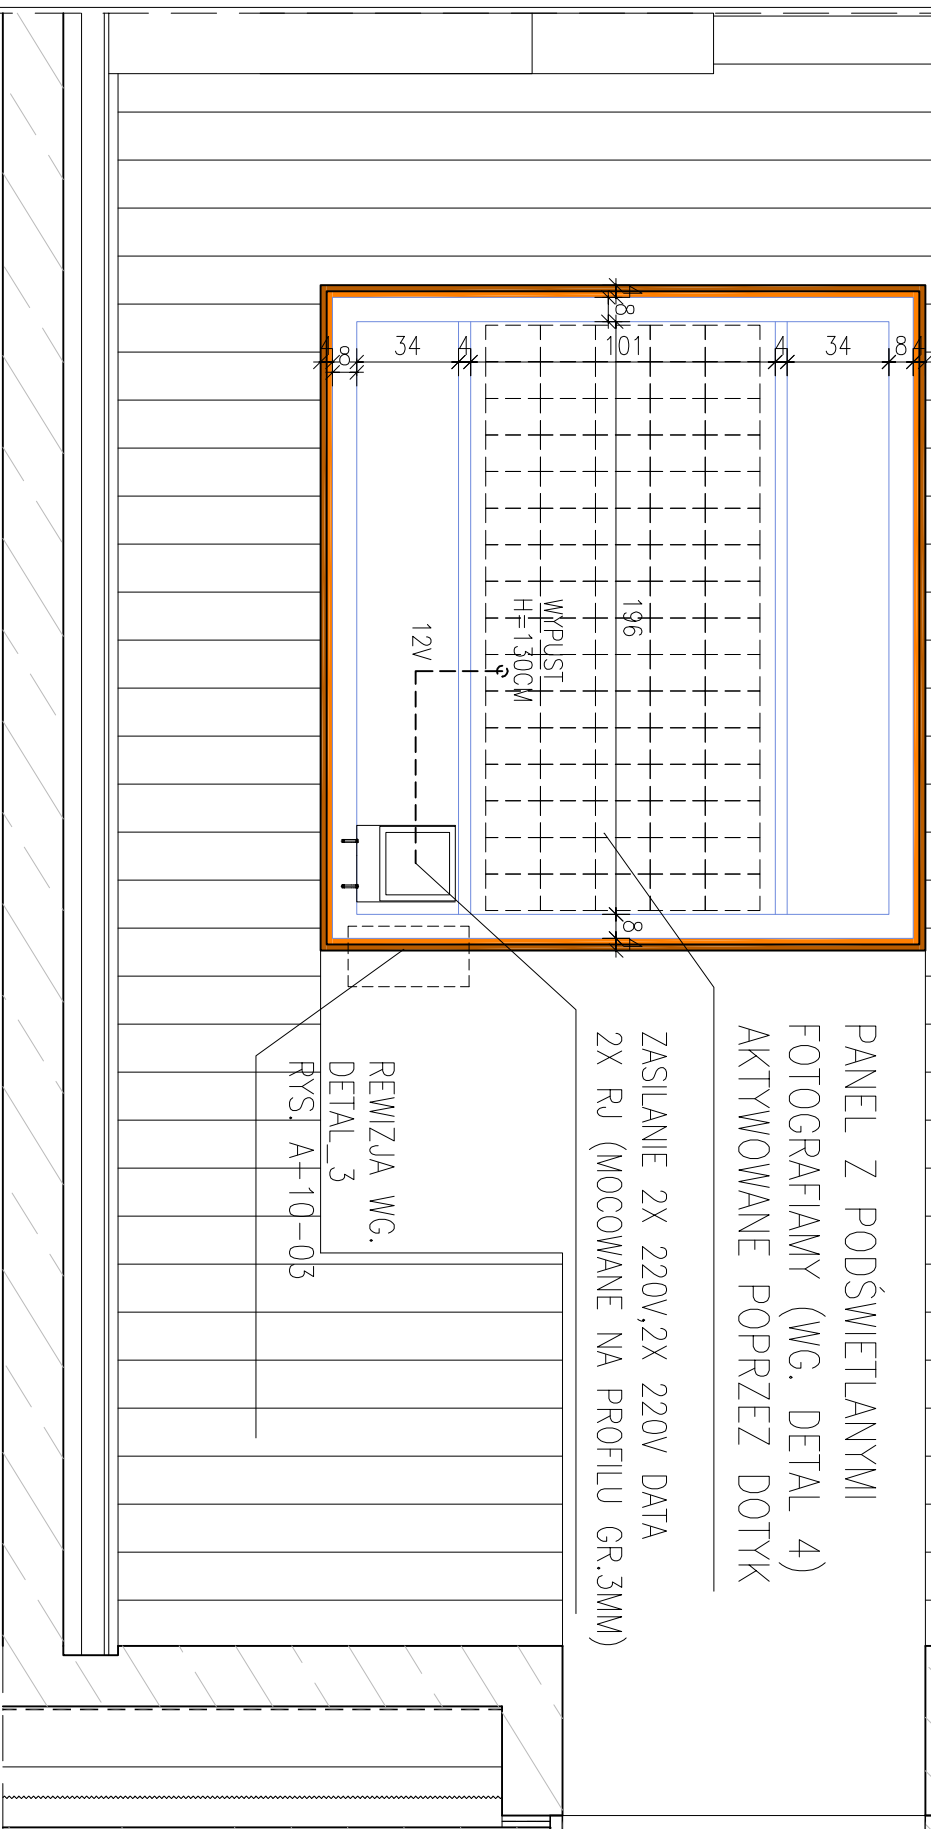



ELEMENT	B SC2
PRZEKRÓJ	B-B

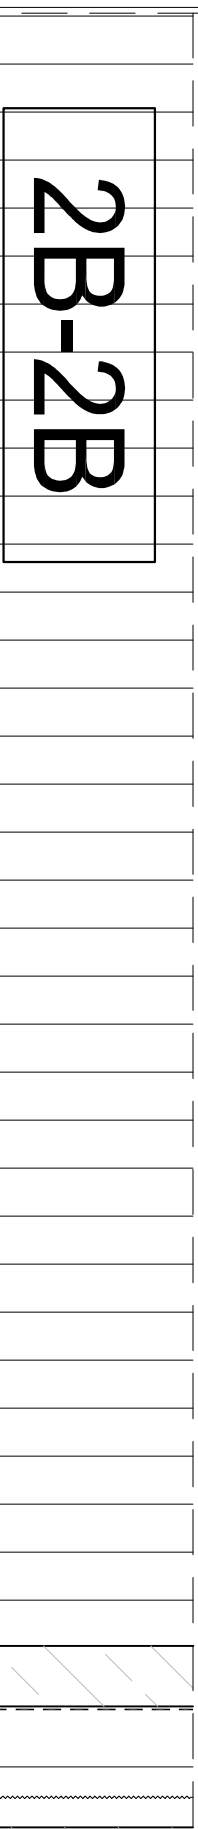

ELEMENT	B SC1
ŚCIANA	GÓRA
WYKONCZENIE	DREWNO

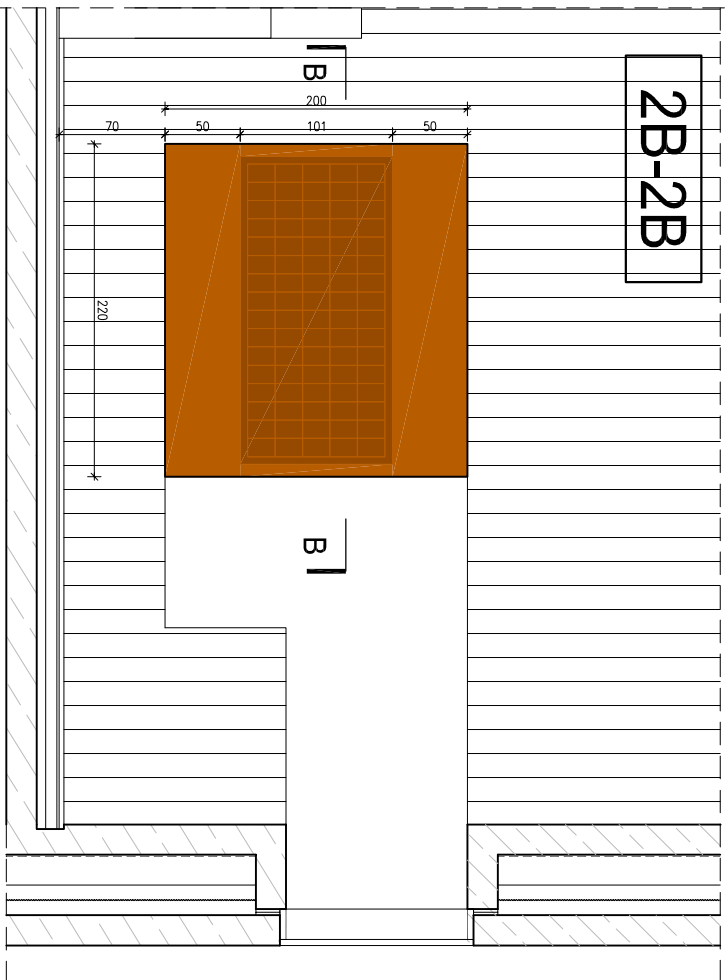

ELEMENT	B SCI1
ŚCIANA	A-B
WYKONCZENIE	DREWNO

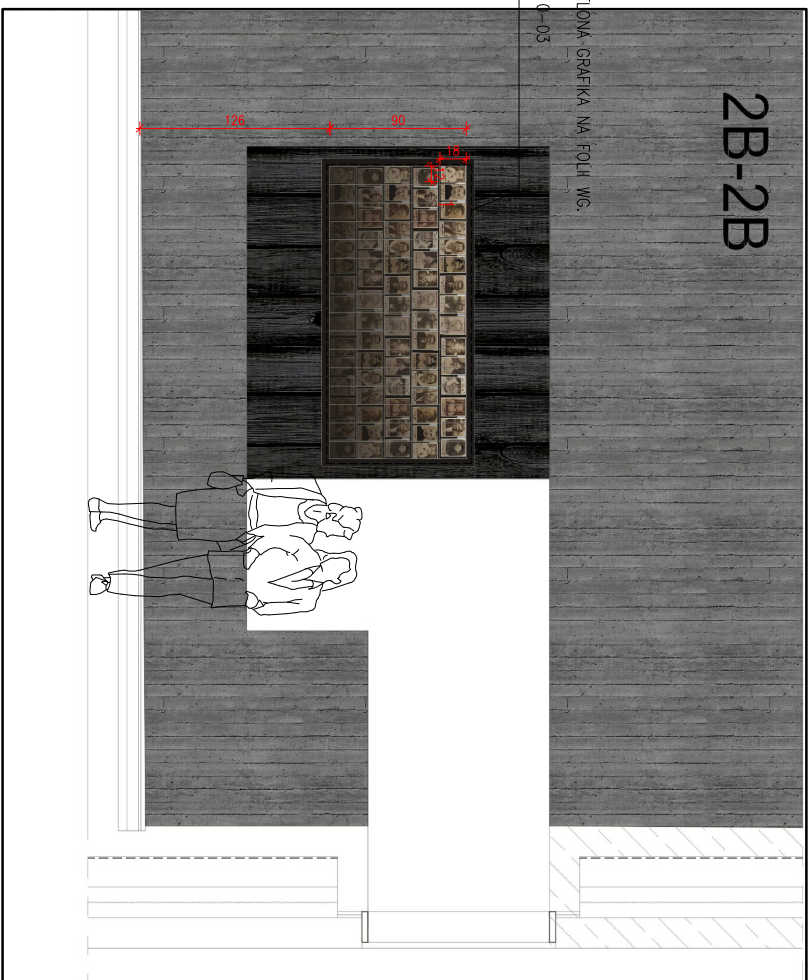

1	oznaczenie elementu	salab_sc1
	nazwa materiału	zdejcia z kt. "personalizacja ofiar"
	technologia	podświetlone zdjęcie wydrukowane na folii

MAUZOLEUM MARTYROLOGII WSI POLSKICH
WRAZ Z ZAGOSPODAROWANIEM TERENU

LOKALIZACJA:



MICHNIÖV

DZIAŁKI NR EW. 297,298,299,300,301,302

INVESTOR:

MUZEUM WSI KIELECKIEJ

UL. JANA PAWŁA II 6
25-025 KIELCE

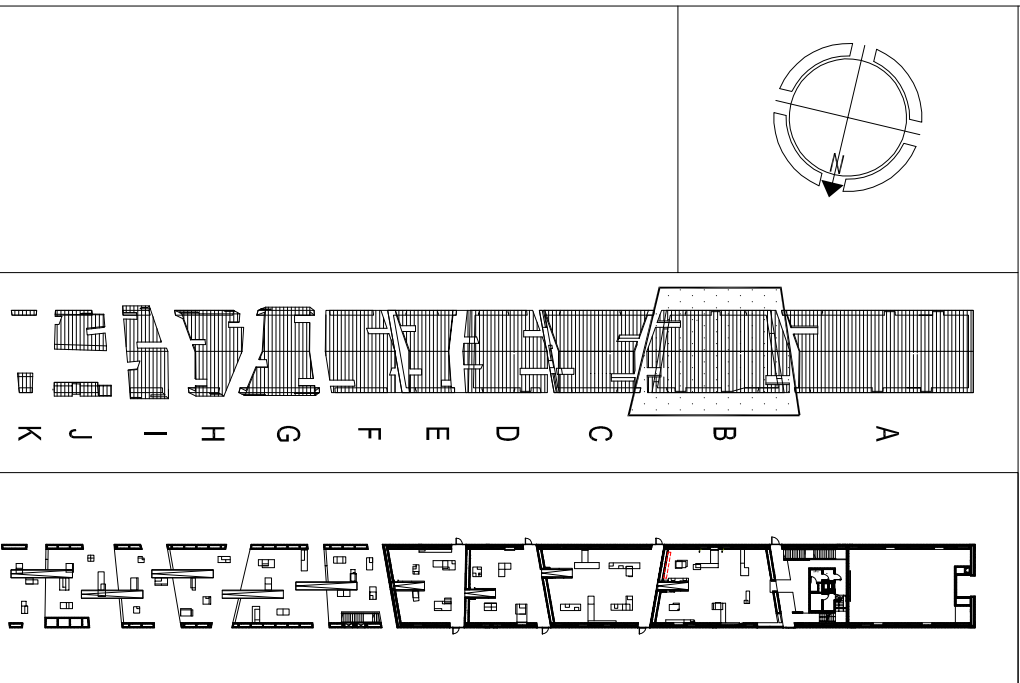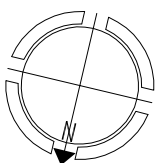

UWAGI:

SZKLANE GABLOTY WYKONANE WG

DETAIL_1 RYS. A-10-02 (WYMIAR GĄBLOTY DOSTOSOWANY DO WYMIARU OTWORU W BRYLE)

PODŚWIETLONE GRAFIKI NA FOLII WYKONANE WG.

DETAL_RYS. A-10-03 (WYMIAR DOSTOSOWAĆ
WPUSZCZONE MONITORY LCD WYKONANE W/G.

DETAL_2 RYS. A-10-03 (WYMIAR STAŁY)
OTWORY REWIZYJNE WYKONANE WG.

DETAL_3RYS. A-10-03

SZCZELIINA DO OGRANICZONEGO WGLADU WYKONANE WG.
DETAL 4 BVS A 10 02

DLIAL 4 N 13: A-10-03
Druk solwentowy na PCV wykonane wg.

GENERALNY PROJEKTANT:

MIROSLAW NIZIO

STUDIO
INIZIO
UL. INŻYNIERSKA 3/4
03-410 WARSZAWA

AUTOR::

arch. MIROSLAW NIZIO

PROJEKTANT::

arch. BARTŁOMIEJ TERLIKOWSKI MA/08

arch. RAFAŁ SIERACZYŃSKI WA 027-04

OPRACOWANIE::

arch. ŁUKASZ BONIEWSKI, arch. ANNA DERACH,
arch. AGATA KOLWAS, arch. SEBASTIAN KUCHARUK,

FAZA PROJEKTU:

PROJEKT BUDOWLANO-WYKONAWCZY

TREŚĆ RYSUNKU:

WYPOSAŻENIE POMIESZCZENIA I/B/01

SKALA:	DATA:.
--------	--------

1:50, 1:25	31-07-2009
------------	------------

TEMAT:	BRANȚA:	GRUPA:	NR RYS.:	REWIZJA:
--------	---------	--------	----------	----------

MWP A 09 09 00