



MAUZOLEUM MARTYROLOGII WSI POLSKICH
WRAZ Z ZAGOSPODAROWANIEM TERENU

LOKALIZACJA:

MICHNIÓW
DZIAŁKI NR EW. 297, 298, 299, 300, 301, 302

INWESTOR:

MUZEUM WSI KIELECKIEJ
UL. JANA PAWŁA II 6
25-029 KIELCE

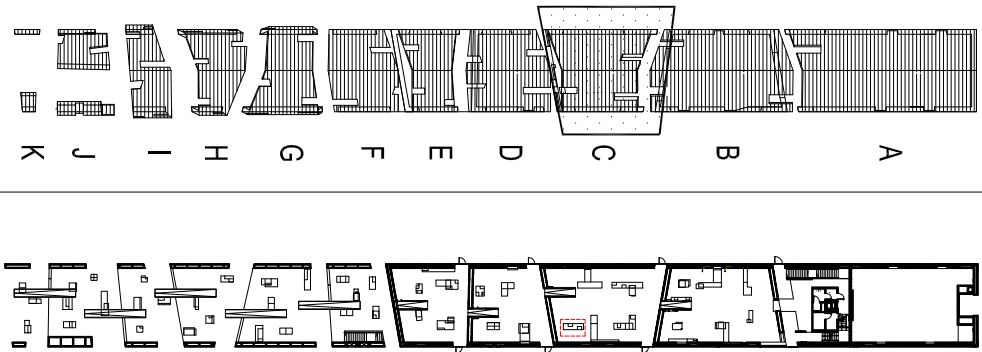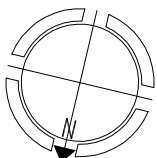

UWAGI:

SZKLANE GABLOTY WYKONANE WG.
DETAL_1 RVS. A-10-02 (WYMIAR GABLOTY DOSTOSOWANY DO WYMIARU OTWORU W BRYLE)
PODSWIETLONE GRAFIKI NA FOLI WYKONANE WG.
DETAL_1 RVS. A-10-03 (WYMIAR DOSTOSOWAĆ DO WIELKOŚCI FOTOGRAFII)
WPIĘSZCZONE MONITORY LCD WYKONANE WG.
DETAL_2 RVS. A-10-03 (WYMIAR STALY)
OTWORY RENIZJANE WYKONANE WG.
DETAL_3 RVS. A-10-03
SZCZEGUŁNA DO OGRANICZONEGO WSKAŁU WYKONANE WG.
DETAL_4 RVS. A-10-03
DRAK SOLVENTOWY NA PCV WYKONANE WG.
DETAL_5 RVS. A-10-03
GENERALNY PROJEKTANT:

MIROSLAW NIZIO

MIROSLAW NIZIO

UL. INŻYNIERSKA 3 / 4

03-410 WARSZAWA

AUTOR: arch. MIROSLAW NIZIO

PROJEKTANT: arch. BARTŁOMIEJ TERLIKOWSKI MA/086/04

SPRAWDZAJĄCY: arch. RAFAŁ SIERACZYŃSKI WA 027-04

OPRACOWANIE: arch. ŁUKASZ BONIEWSKI, arch. ANNA DERACH,
arch. AGATA KOLWAS, arch. SEBASTIAN KUCHARUK,

FAZA PROJEKTU: PROJEKT BUDOWLANO-WYKONAWCZY

TREŚĆ RYSUNKU: WYPOSAŻENIE POMIESZCZENIA I/C/01

SKALA: 1:25

DATA: 31-07-2009

TEMAT:	BRANŻA:	GRUPA:	NR RVS.:	REWIZJA:
MWP	A	09	12B	00