



solcC_k5

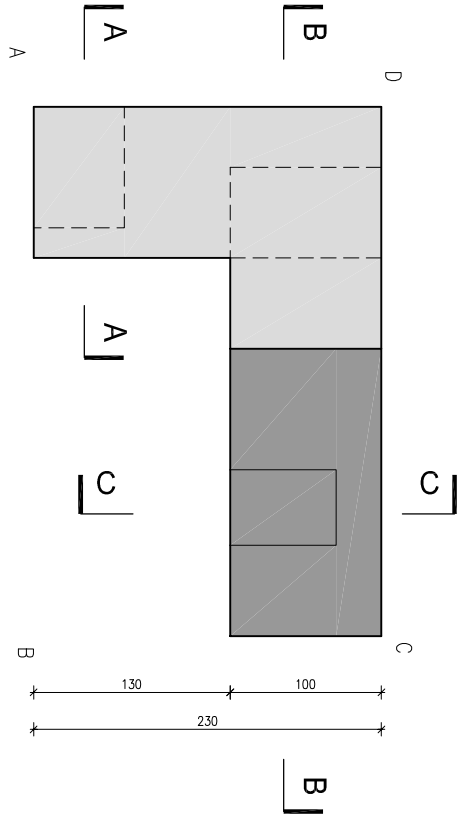

ELEMENT	C, K5
SCIANA	B-C
WYKONCZENIE	TYNK NA SIAŁCE

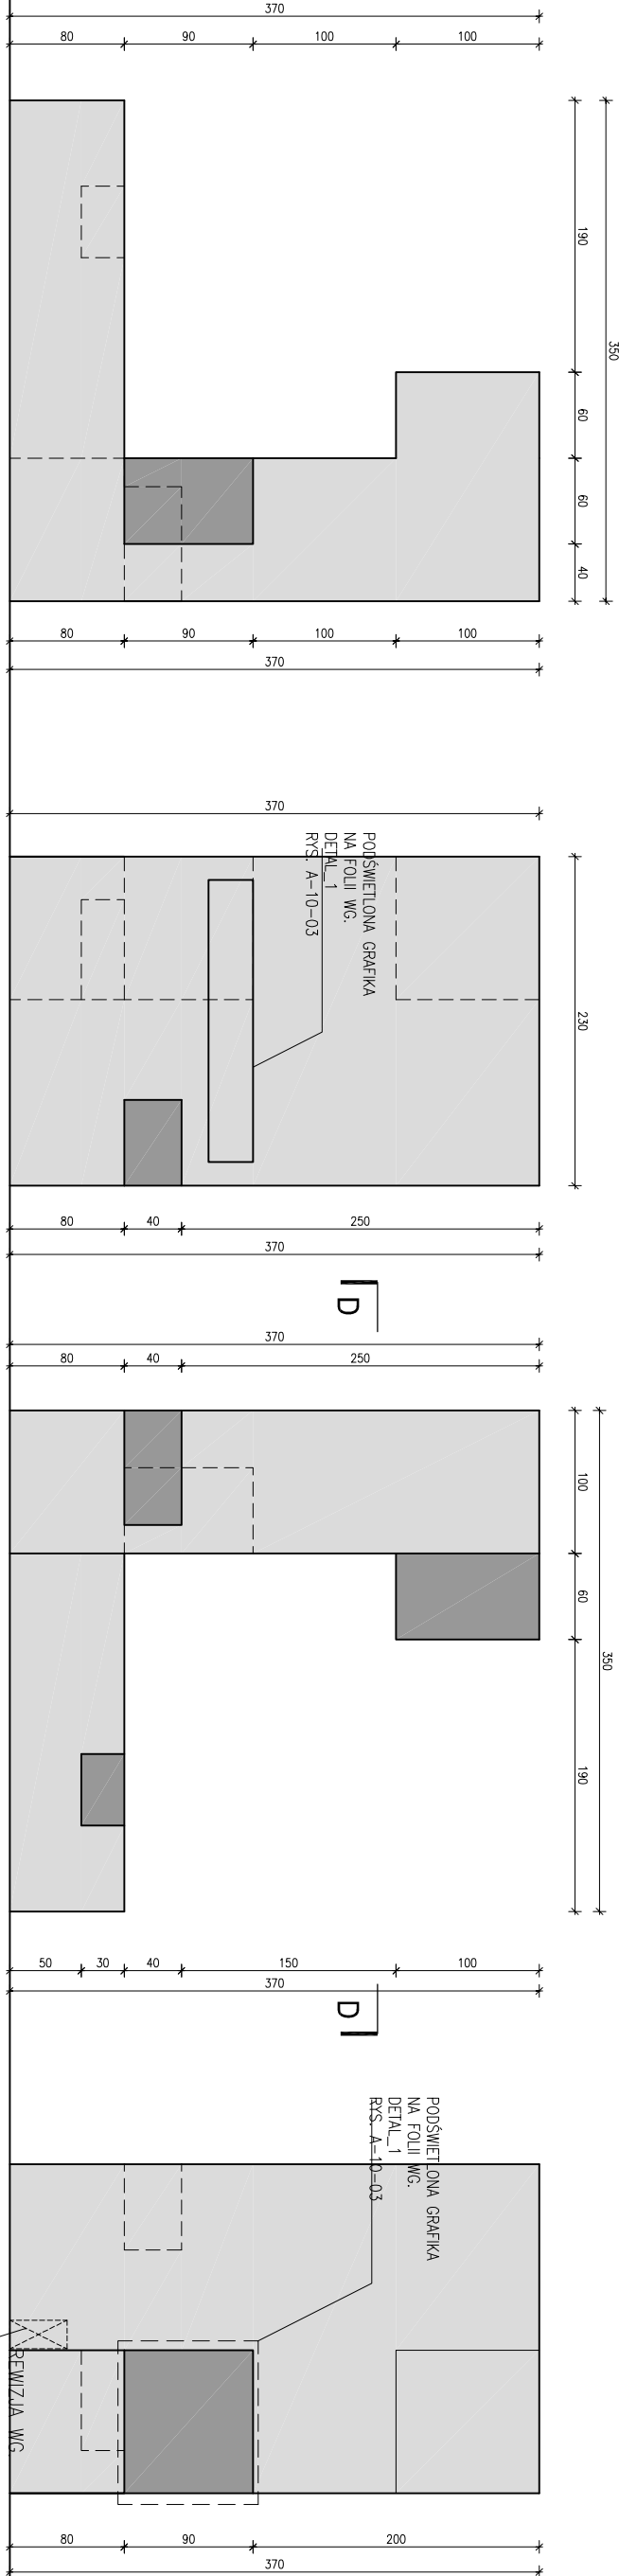


ELEMENT	C, K5
SCIANA	C-D
WYKONCZENIE	TYNK NA SIAŁCE



ELEMENT	C, K5
SCIANA	D-A
WYKONCZENIE	TYNK NA SIAŁCE

ELEMENT	C, K5
SCIANA	A-B
WYKONCZENIE	TYNK NA SIAŁCE

ELEMENT	C, K5
SCIANA	B-C
WYKONCZENIE	TYNK NA SIAŁCE

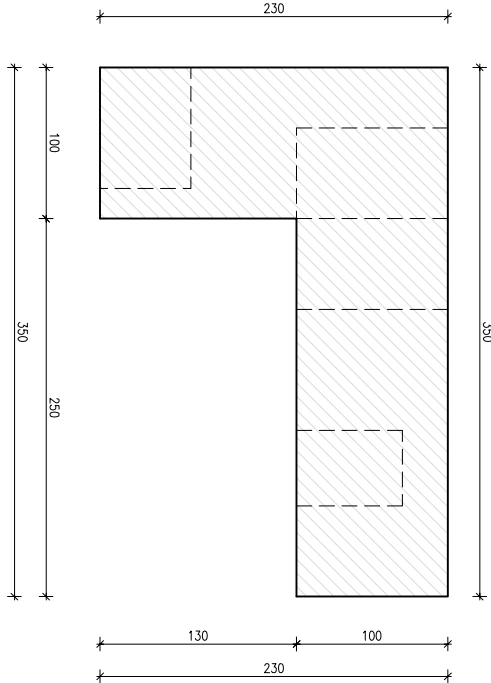

ELEMENT	C, K5
SCIANA	PODSIAMA
WYKONCZENIE	TYNK NA SIAŁCE

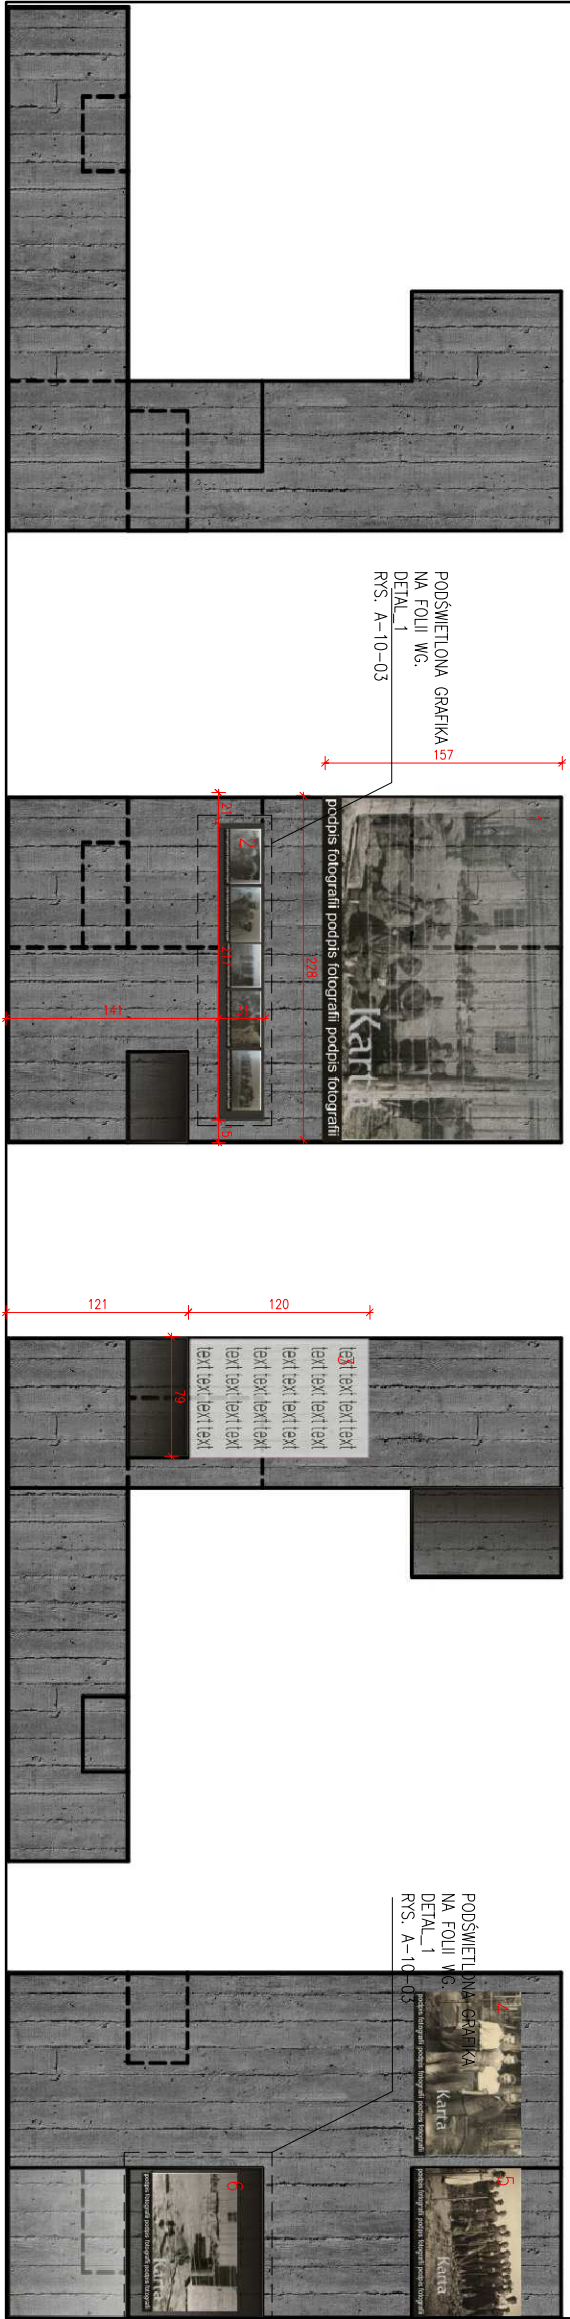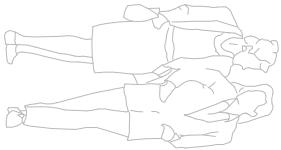

ZESTAWIENIE WKŁADÓW
MERYTORYCZNYCH

1	oznaczenie elementu	solcC_k5
	nazwa materiału	OK_025080
	technologia	druk solwentowy na PCV (z oświetleniem)

2	oznaczenie elementu	solcC_k5
	nazwa materiału	złącza z kat. "Jency"
	technologia	druk solwentowy na PCV (z oświetleniem)

3	oznaczenie elementu	solcC_k5
	nazwa materiału	opis
	technologia	druk solwentowy na PCV

4	oznaczenie elementu	solcC_k5
	nazwa materiału	OK_013863
	technologia	druk solwentowy na PCV

5	oznaczenie elementu	solcC_k5
	nazwa materiału	OK_013866
	technologia	druk solwentowy na PCV

6	oznaczenie elementu	solcC_k5
	nazwa materiału	OK_025081
	technologia	druk na folii (podświetlony)



MAUZOLEUM MARTYROLOGII WSI POLSKICH
WRAZ Z ZAGOSPODAROWANIEM TERENU

LOKALIZACJA:

MICHNÓW
DZIAŁKI NR EW. 297, 298, 299, 300, 301, 302

INWESTOR:

MUZEUUM WSI KIEŁECKIEJ
UL. JANA PAWŁA II 6
25-025 KIEŁCE

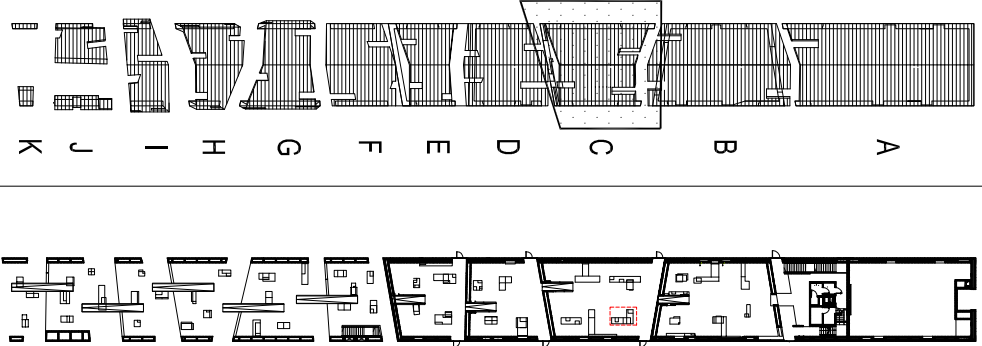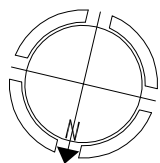

UWAGI:

SZKLANE GABLOTY WYKONANE WG.
DETAIL_1 RYS. A-10-02 (WYMIAR GABLOTY DOSTOSOWANY DO WYMIARU OTWORU W BRYLE)
PODSWIETLONA GRAFIKA NA FOLI WYKONANE WG.
DETAIL_1 RYS. A-10-03 (WYMIAR DOSTOSOWANY DO WIELKOŚCI FOTOGRAFII)
WPRUSZCZONE MONITORY LED WYKONANE WG.
DETAIL_2 RYS. A-10-03 (WYMIAR STACJI)
OTWORY REWIZyjne WYKONANE WG.
DETAIL_3 RYS. A-10-03
SZCZĘTILNA DO OGRANICZONEGO WGLADU WYKONANE WG.
DETAIL_4 RYS. A-10-03
Druk solwentowy na PCV WYKONANE WG.
DETAIL_5 RYS. A-10-03
GENERALNY PROJEKTANT:

NIZIO DESIGN INTERNATIONAL
MROSLAW NIZIO
UL. INŻYNIERSKA 3/4
03-410 WARSZAWA

AUTOR:..

arch. MIROSLAW NIZIO

PROJEKTANT:..

arch. BARTLOMIEJ TERLIKOWSKI MA/086/04

SPRAWDZAJACY:

arch. RAFAŁ SIERACZYŃSKI WA/027-04

OPRACOWANIE:..

arch. LUKASZ BONIEWSKI, arch. ANNA DERACH,
arch. AGATA KOLWAS, arch. SEBASTIAN KUCHARUK,

FAZA PROJEKTU:

PROJEKT BUDOWLANO-WYKONAWCZY

TREŚĆ RYSUNKU:

WYPOSAŻENIE POMIESZCZENIA I/C/01

SKALA:

1:50 31-07-2009

TEMAT: BRANŻA: GRUPA: NR RYS.: REWIZJA:

MWP A 09 14A 00